




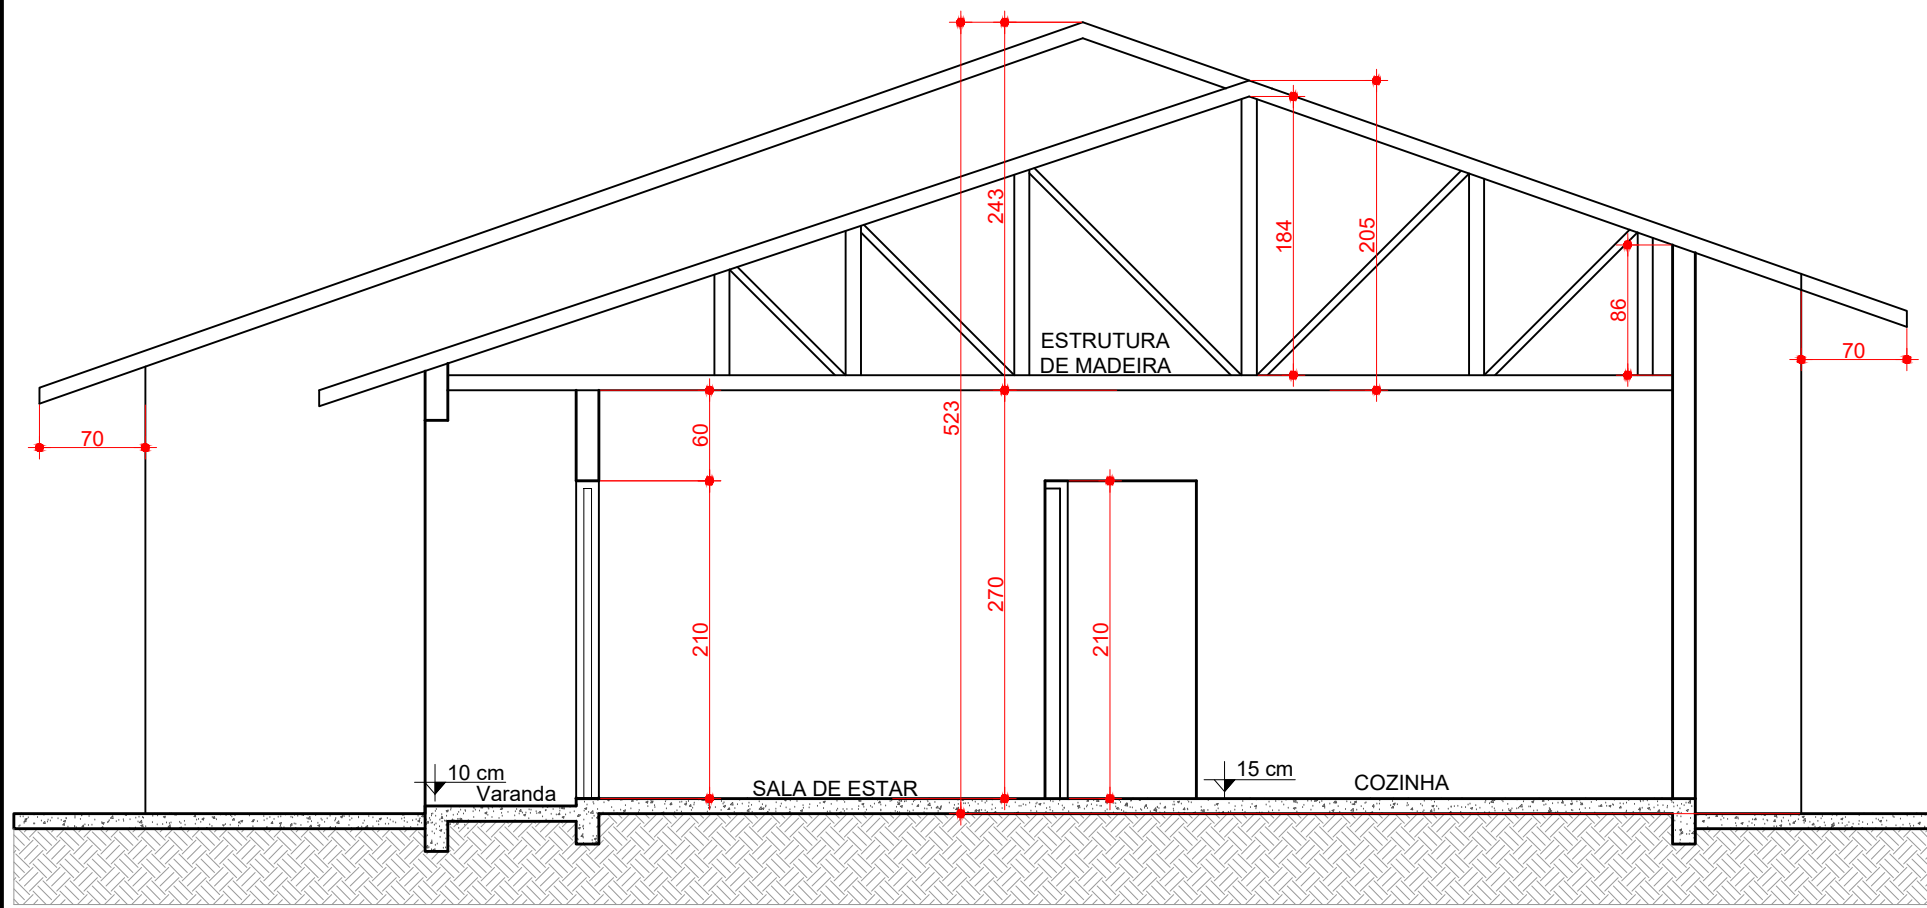


CORTE BB"
Escala 1/50

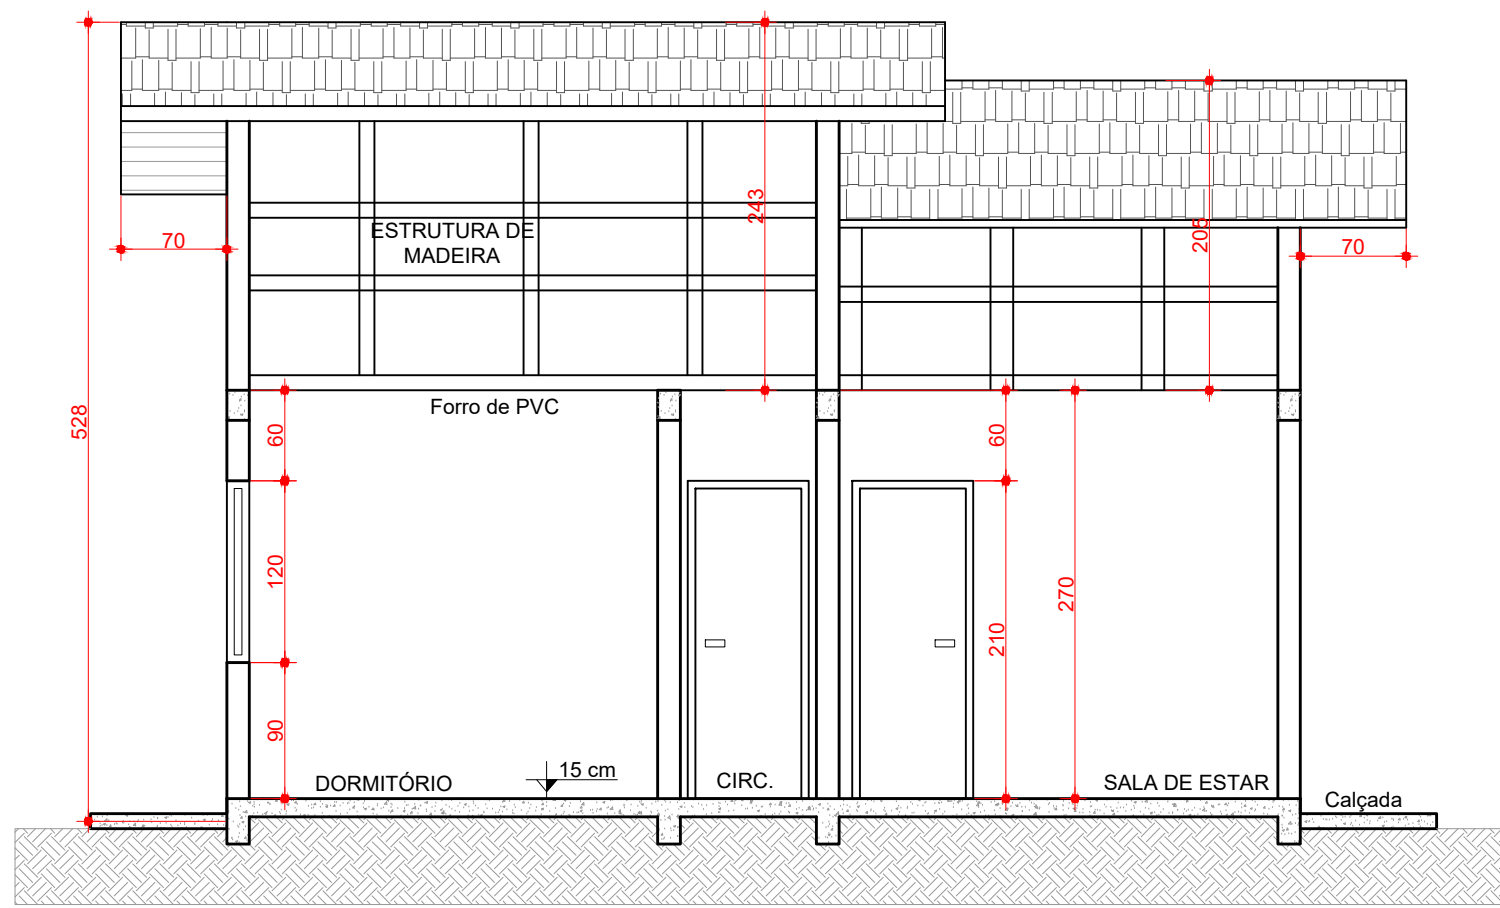


CORTE AA"
Escala 1/50

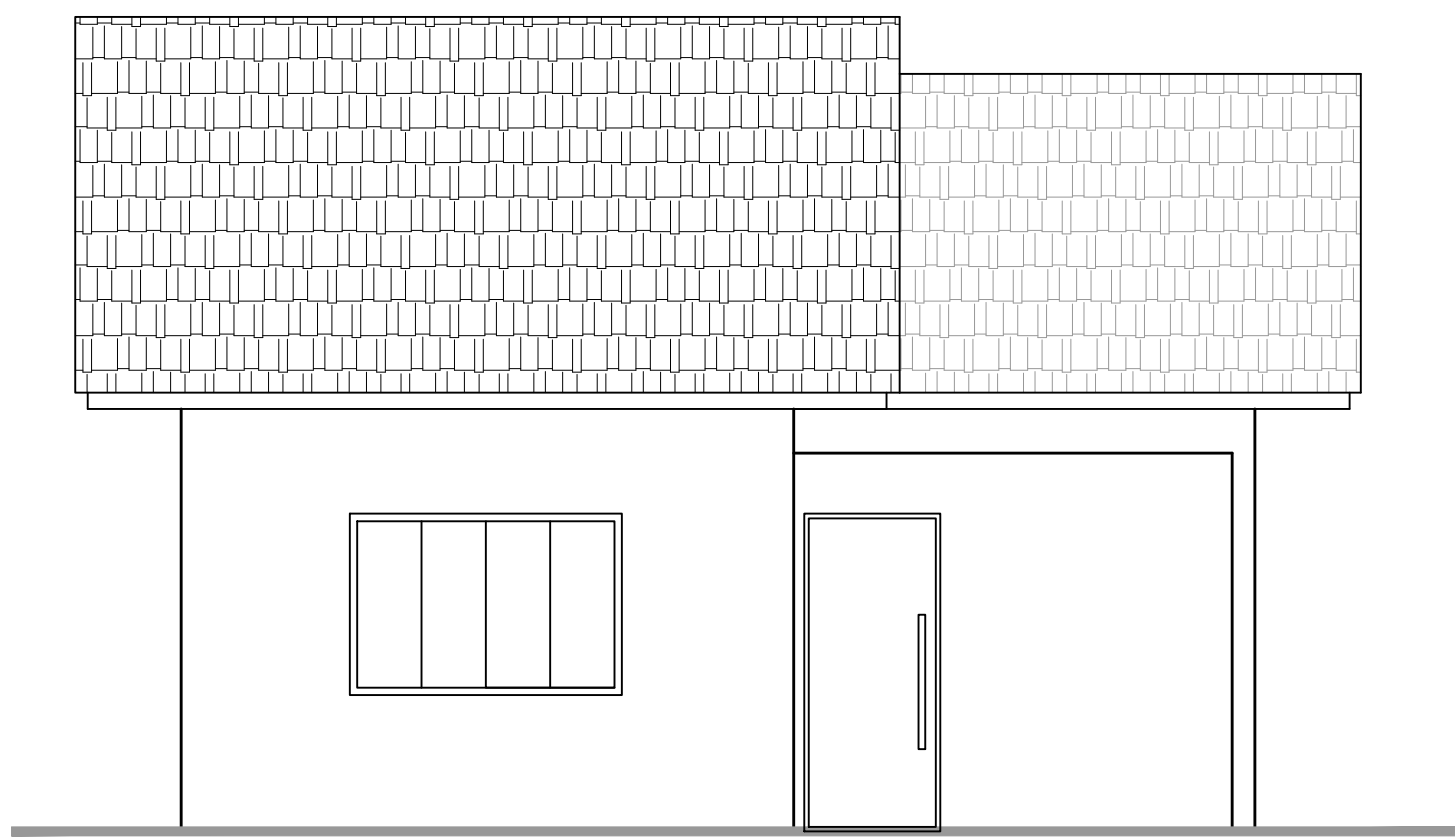

ELEVÇÃO FRONTAL
Escala 1/50


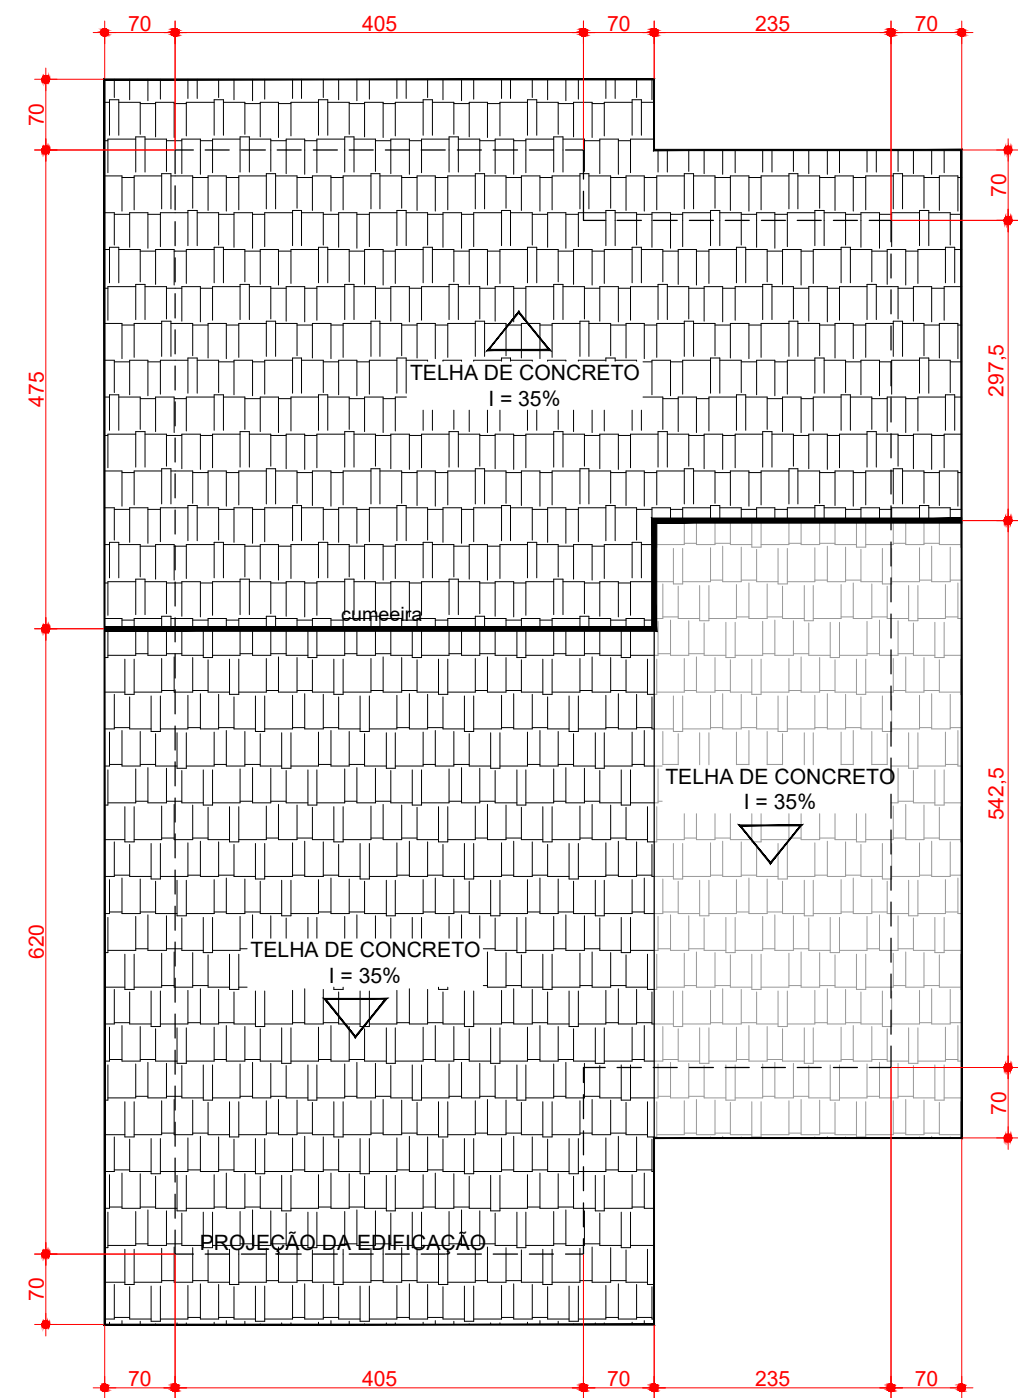


PLANTA DE COBERTURA
Escala 1/75

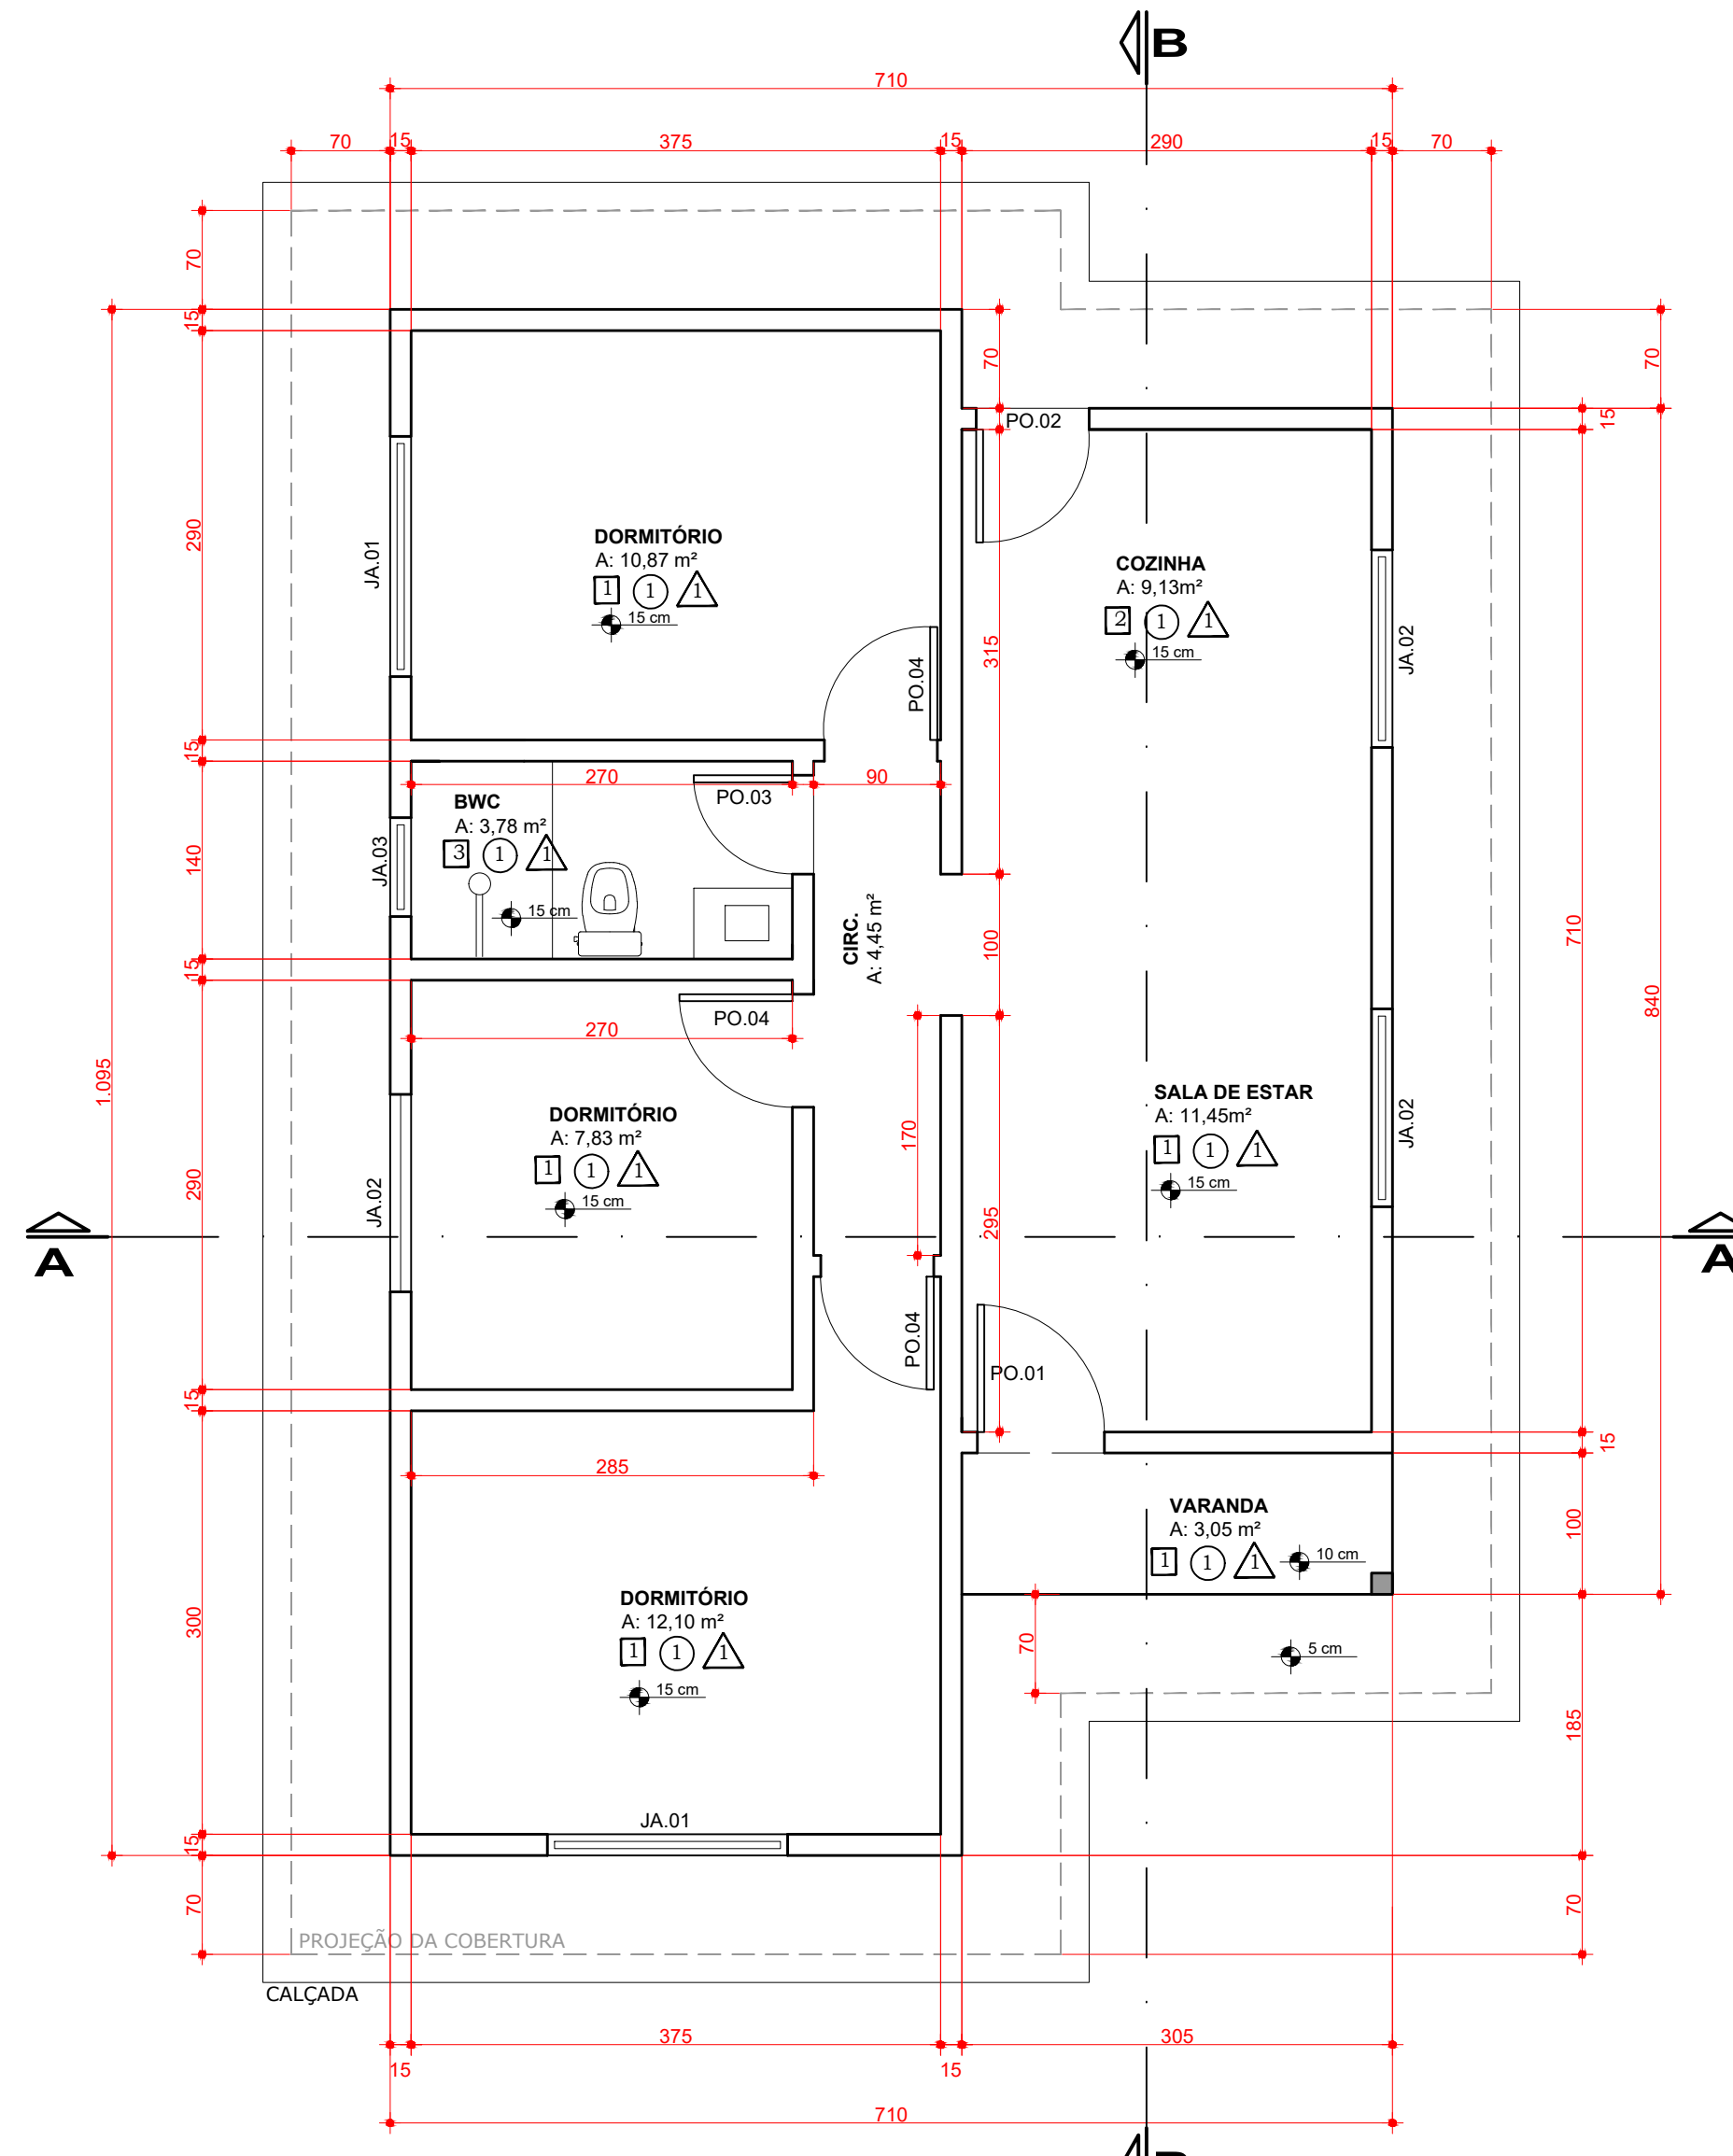

PLANTA BAIXA
Escala 1/50


ELEVÇÃO FRONTAL

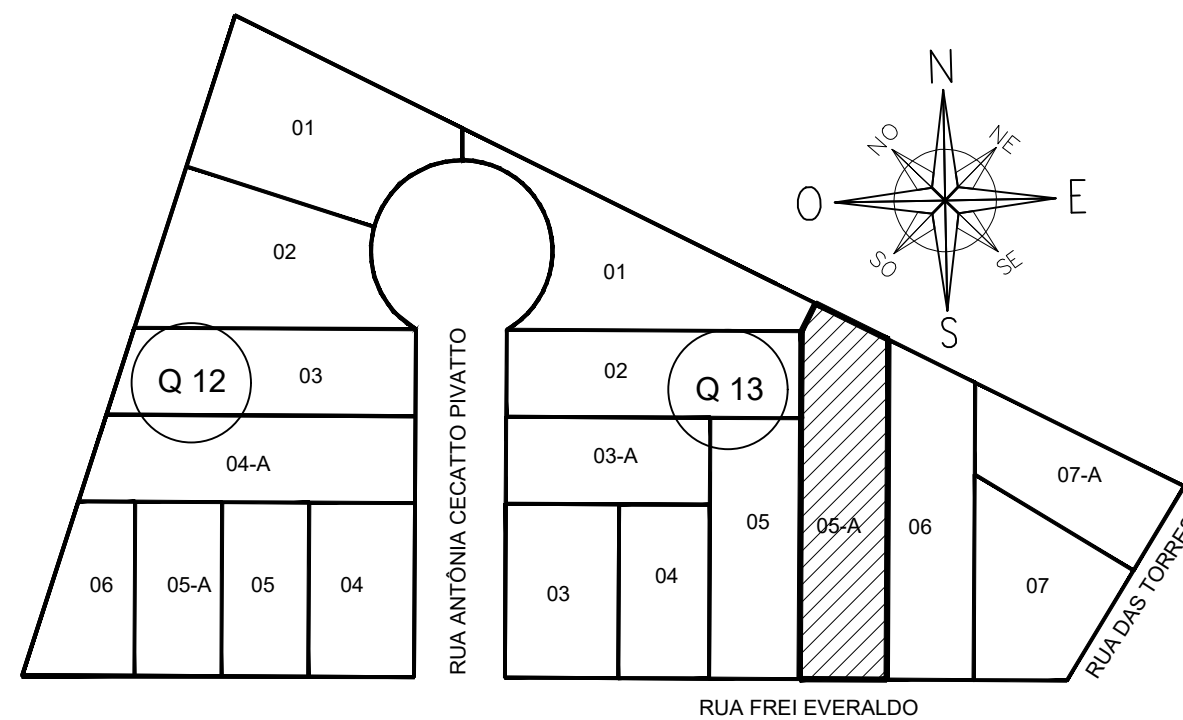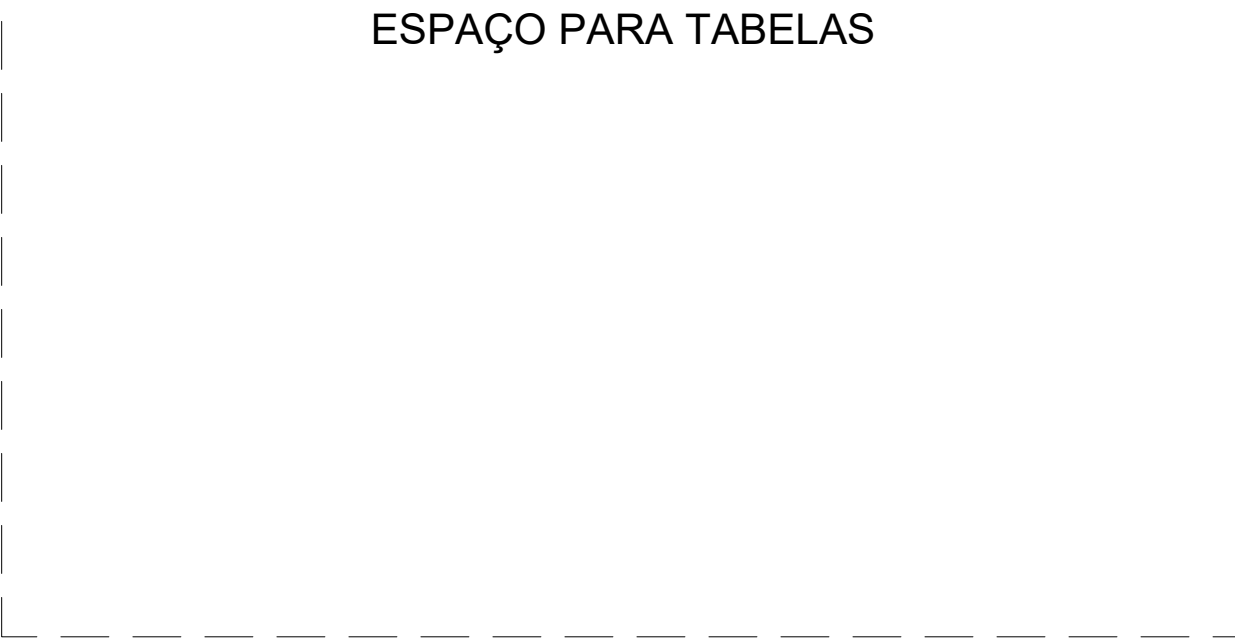

PLANTA DE SITUAÇÃO
Escala 1/1000

ESPAÇO PARA TABELAS

ESPAÇO PARA USO LIVRE

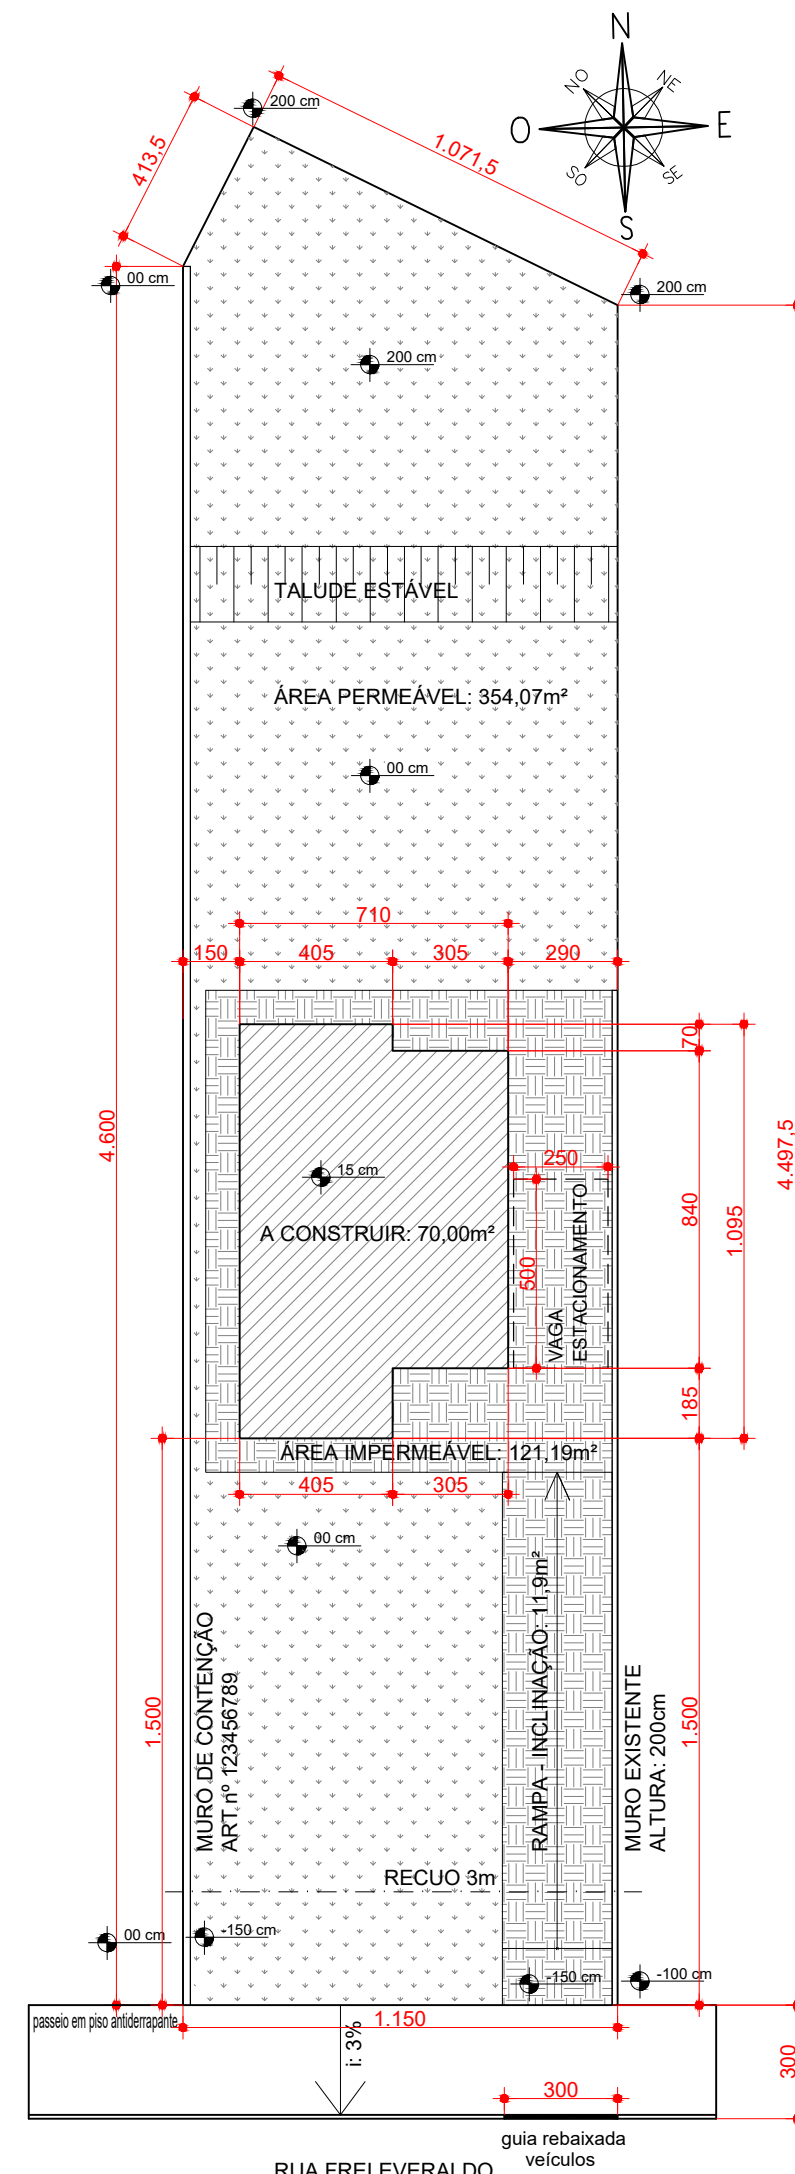

PLANTA DE IMPLANTAÇÃO
Escala 1/200

ESPAÇO RESERVADO PARA
CARIMBO DE APROVAÇÃO DA
PREFEITURA

Projeto Legal		Folha: ÚNICA
NA CONDIÇÃO DE AUTOR DO PROJETO DECLARO, PARA TODOS OS FINS, QUE TENHO PLENO CONHECIMENTO DE QUE O PRESENTE PROJETO RELATIVO À CONSTRUÇÃO, AMPLIAÇÃO, REGULARIZAÇÃO, REFORMA E/OU RESTAURO DA EDIFICAÇÃO ESTÁ SENDO APROVADO APENAS EM RELAÇÃO À LEGISLAÇÃO DE ZONEAMENTO, USO E OCUPAÇÃO DO SOLO E AOS PARÂMETROS URBANÍSTICOS RELEVANTES, ESTABELECIDOS NA LEGISLAÇÃO VIGENTE. DECLARO, TAMBÉM, QUE O MESMO ATENDE A TODAS AS EXIGÊNCIAS DAS LEGISLAÇÕES MUNICIPAIS, ESTADUAIS, FEDERAIS E NORMAS TÉCNICAS BRASILEIRAS, E ASSUMO TODA A RESPONSABILIDADE PELA ELABORAÇÃO DO PROJETO, INCLUSIVE QUANTO À SEGURANÇA, QUANTO ÀS NORMAS RELATIVAS AO DIREITO DE VIZINHANÇA O QUE INCLUI OS AFASTAMENTOS DAS DIVISAS, ASSIM COMO AS DEMAIS RESPONSABILIDADES RECORRENTES DO NÃO CUMPRIMENTO DAS LEGISLAÇÕES VIGENTES.		
Responsável Técnico pelo Projeto:	Proprietário:	
Nome do autor do projeto CRECHAU.XXXXXXXX	Nome do Proprietário	