

Sem escala


LEGENDA

— EXISTENTE

— A CONSTRUIR

Escala 1/50

ÁREA = 27,38 m²

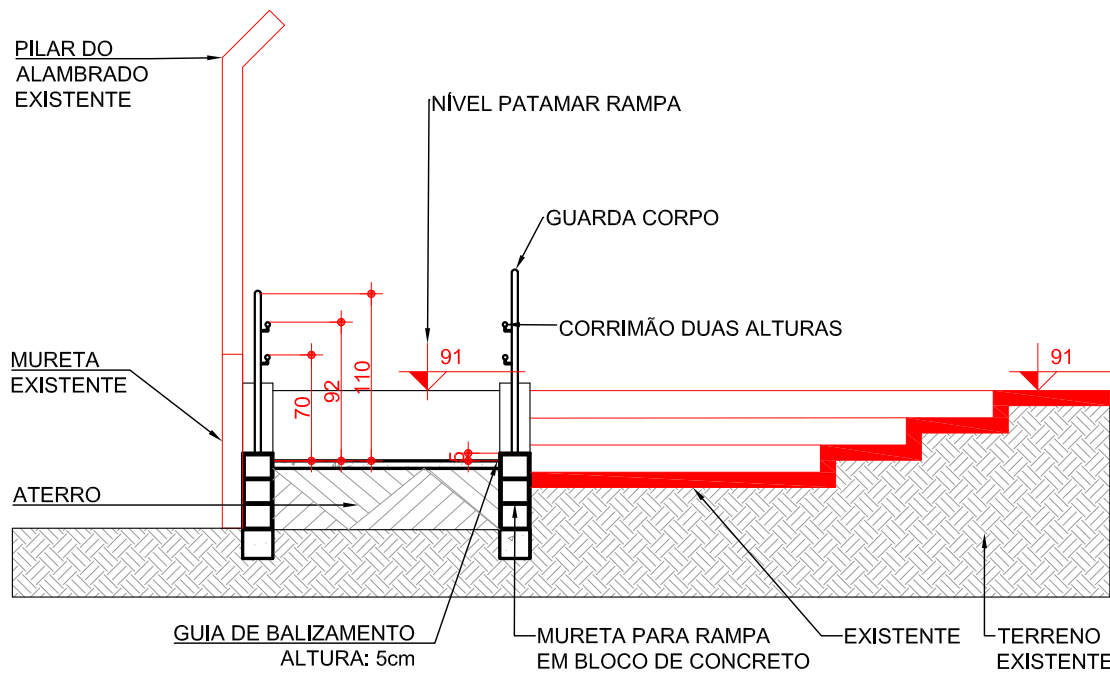

Escala 1/50

REVISÃO	DATA	DESCRIÇÃO
01		
02		
03		

QUADRO ESTATÍSTICO

ZONA: Z INST.	Lote: Parte da Chácara 187	
------------------	-------------------------------	--

ÁREA DO TERRENO:	23.671 m²
ÁREAS A REFORMAR	
RAMPA ACESSO AS ARQUIBANCADAS	27,38m²

APROVAÇÃO DA PREFEITURA:	APROVAÇÃO DA VIGILÂNCIA SANITÁRIA:
--------------------------	------------------------------------



MUNICÍPIO DE CHOPINZINHO
GESTÃO 2017- 2020
DIVISÃO DE PLANEJAMENTO E PROJETOS

PROJETO ARQUITETÔNICO

Planta baixa, detalhe

Empreendimento:		Escala:	
REFORMA DO COMPLEXO MÓDULO ESPORTIVO MUNICIPAL * RAMPA DE ACESSO ÀS ARQUIBANCADAS *		INDICADA	
		Data:	
		22/04/2019	
Endereço:		Folha:	
Avenida Getúlio Vargas, nº 3233 Parte da Chácara 187		Desenho:	
		KAMILA	
		Arquivo:	
		rampa - dp 01.01	
		01/01	

<p>Responsável Técnico pelo Projeto:</p> <p>TALITA BASEGGIO KAMINSKI DALSASSO ENGENHEIRA CIVIL CREA-PR 101449/D</p>	<p>Chefe Executivo Municipal:</p> <p>ÁLVARO DÊNIS CENI SCOLARO PREFEITO MUNICIPAL</p>
--	--