

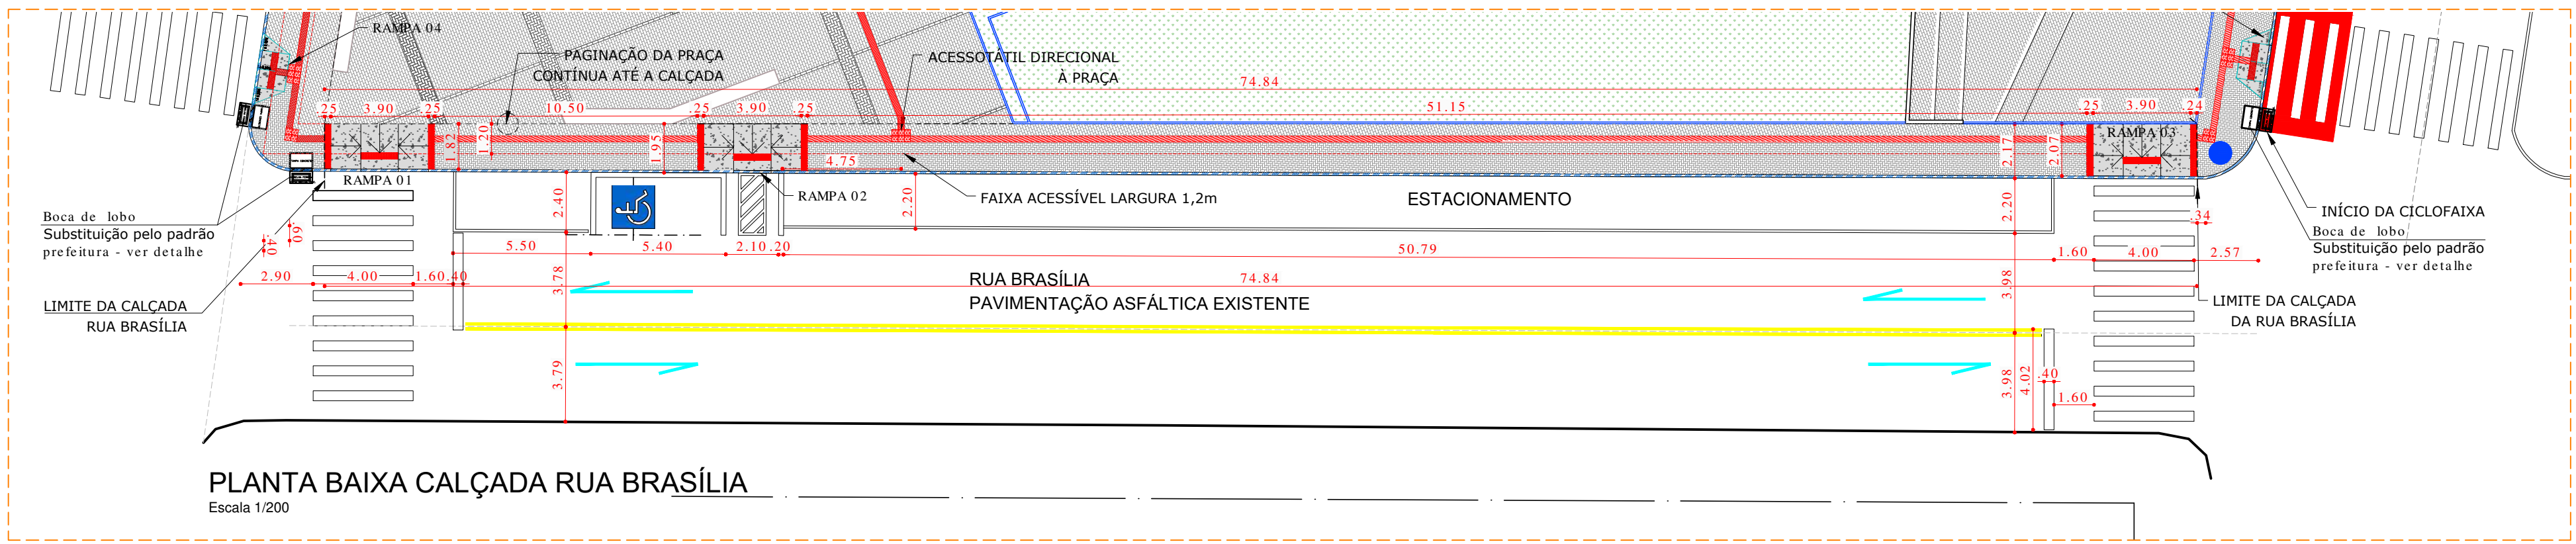



PLANTA BAIXA LOCAÇÃO CANTEIROS E PAVIMENTAÇÃO  
Escala 1/250

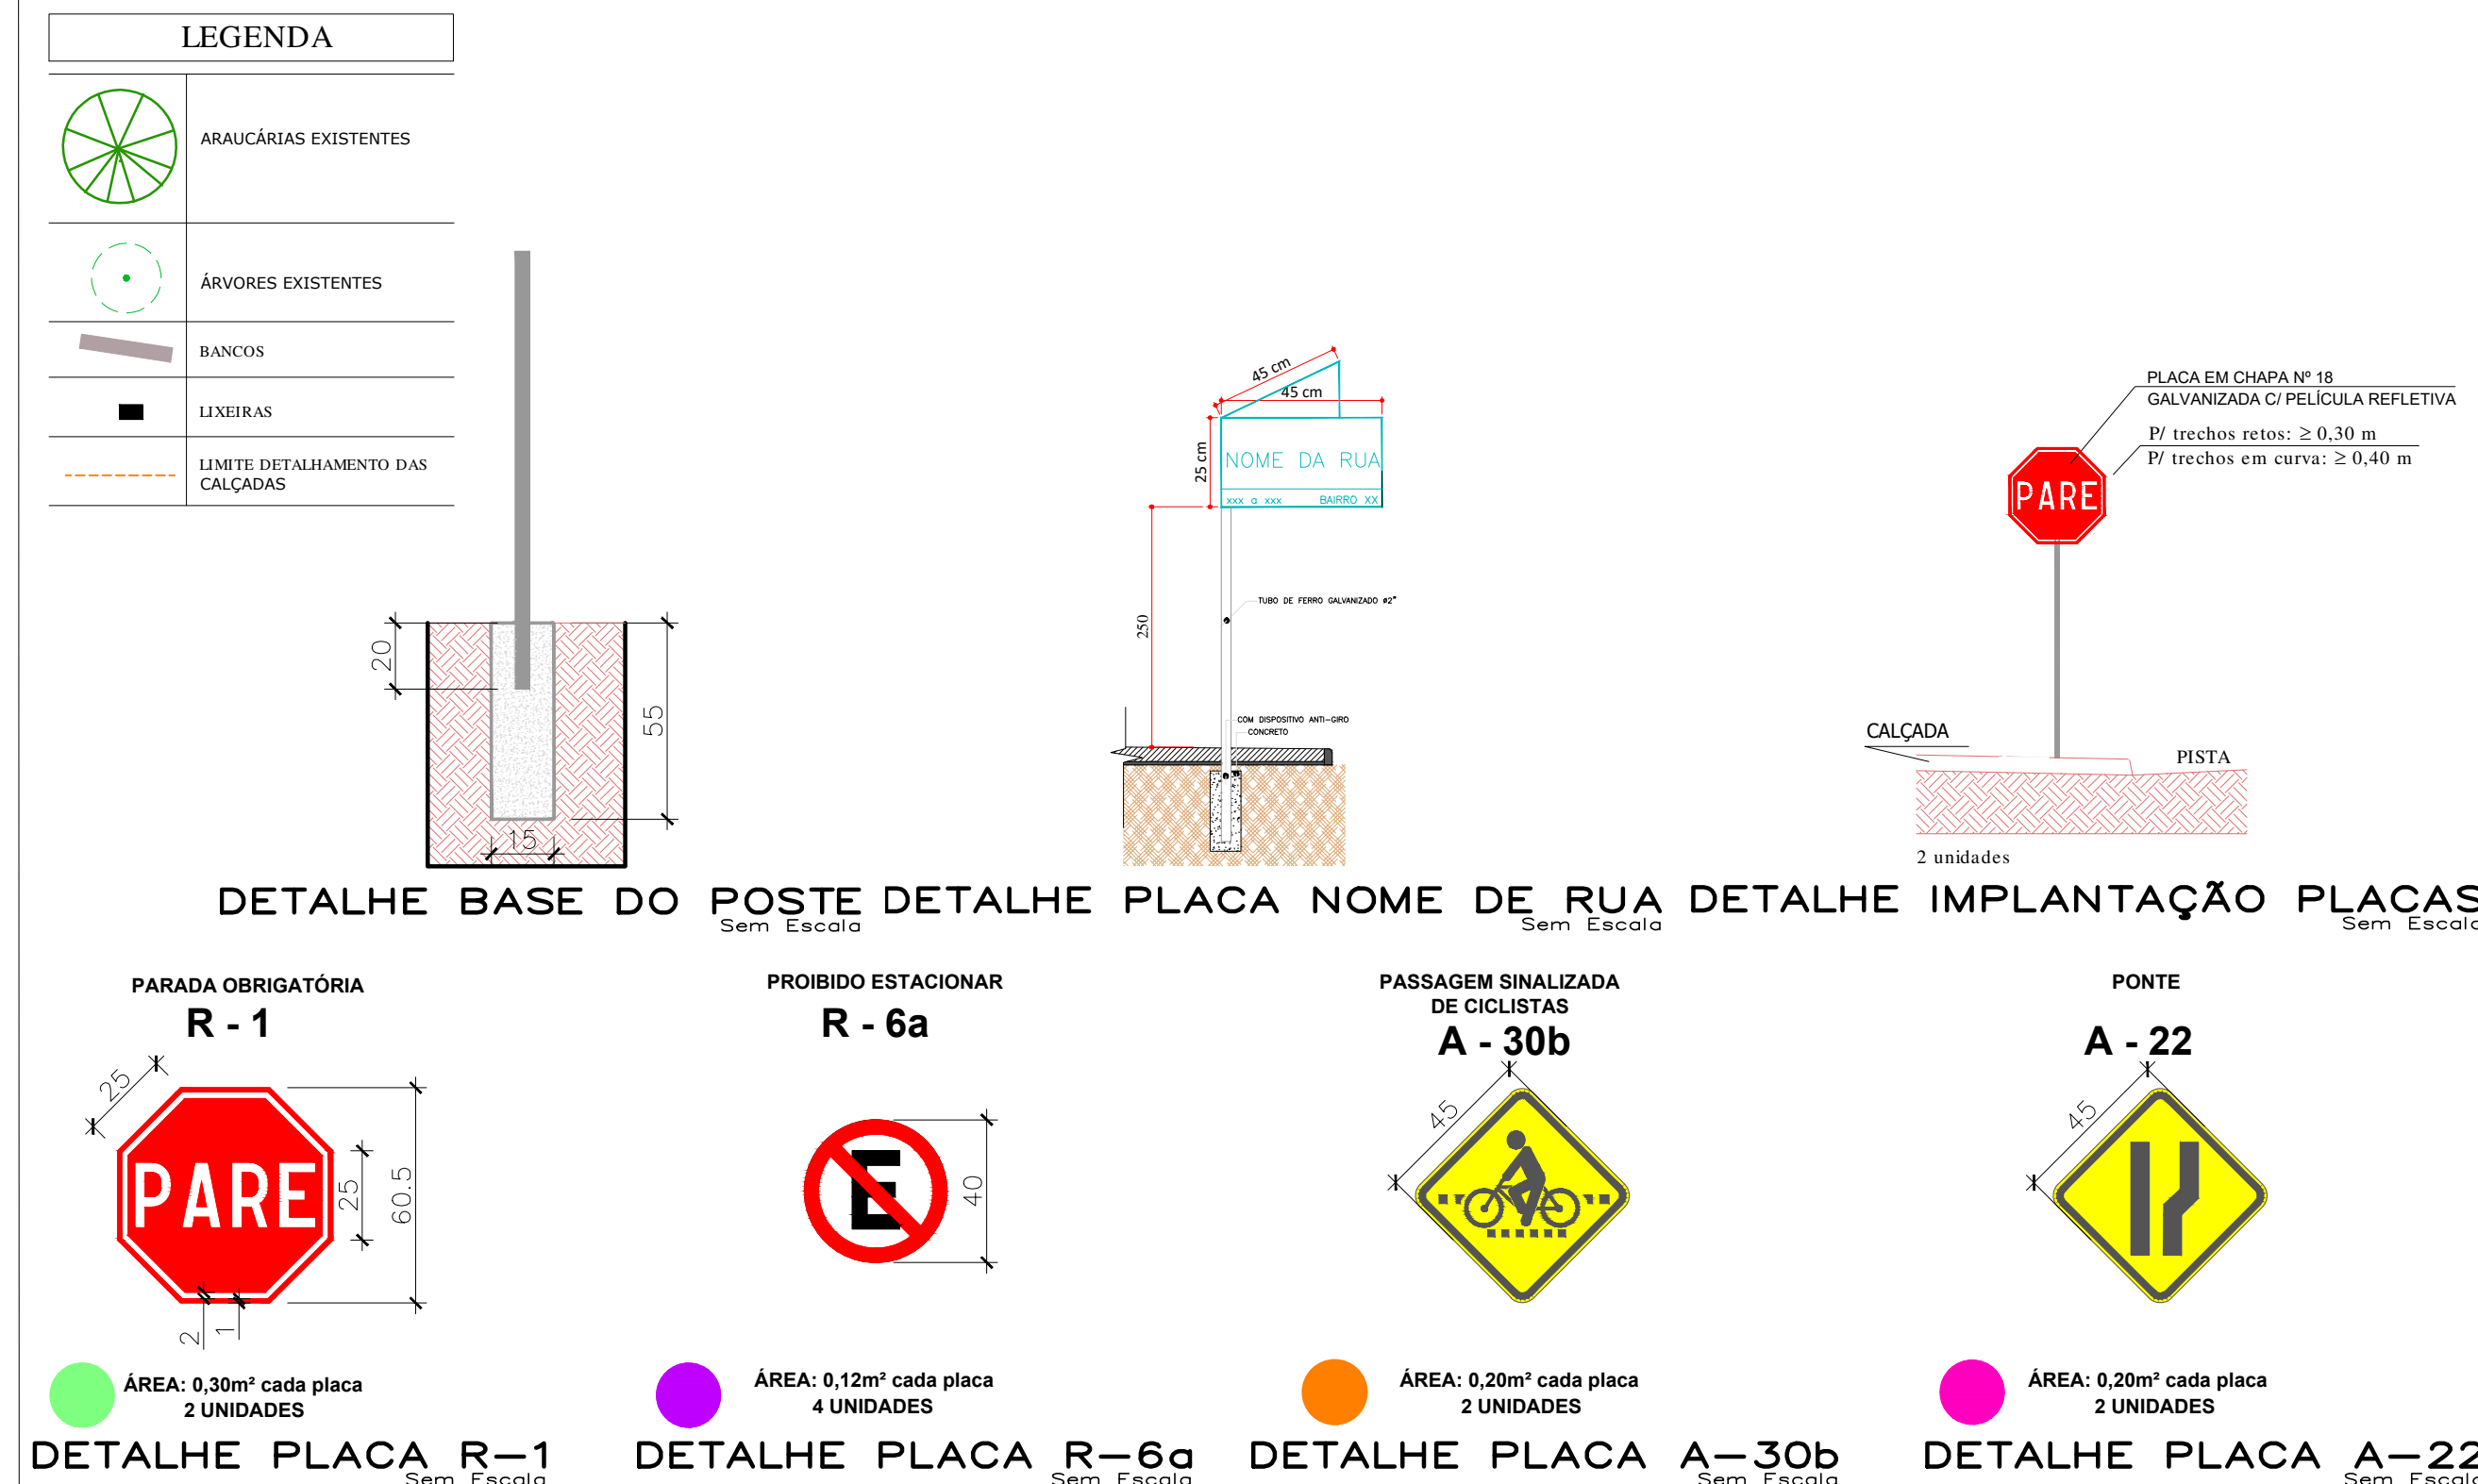

PLANTA BAIXA CALÇADA RUA BRASÍLIA  
Escala 1/200

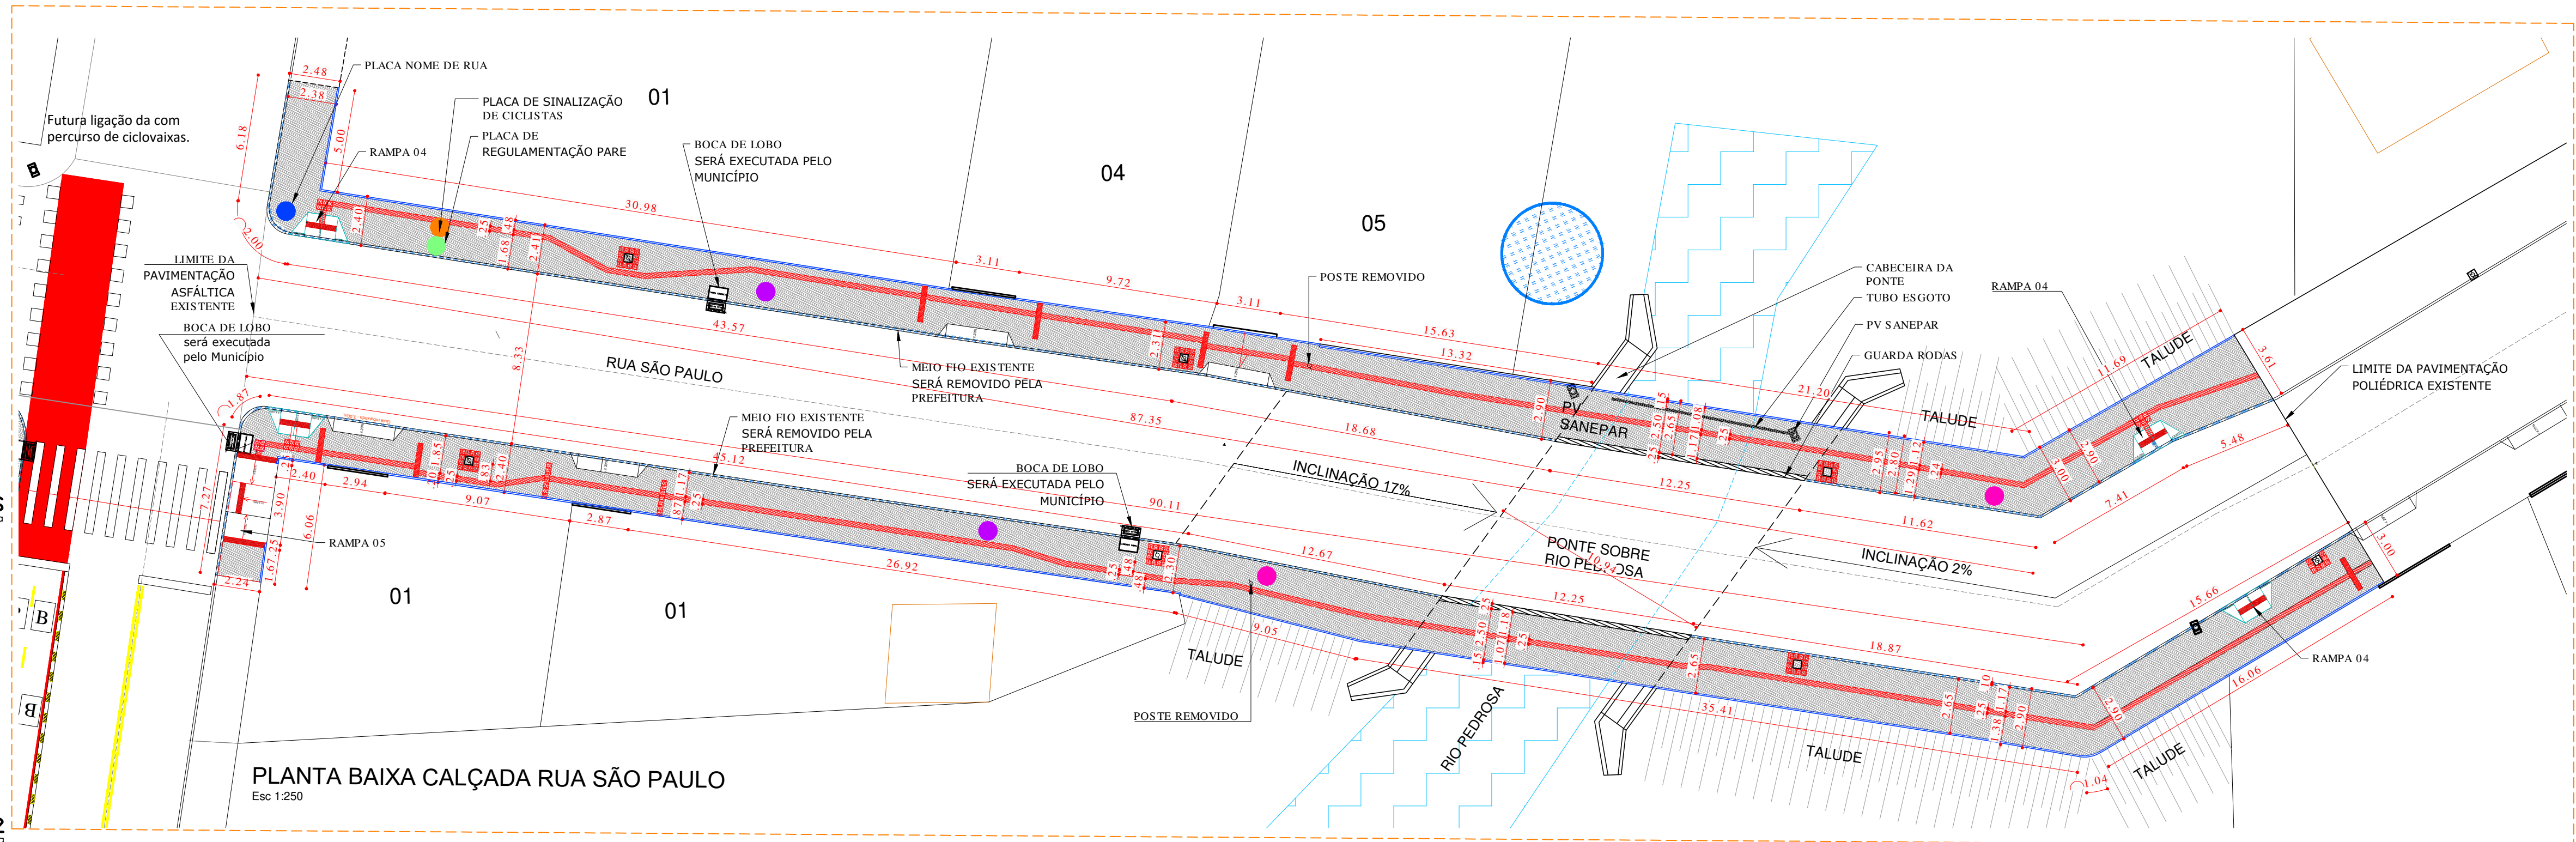

PLANTA BAIXA CALÇADA RUA SÃO PAULO  
Escala 1/250

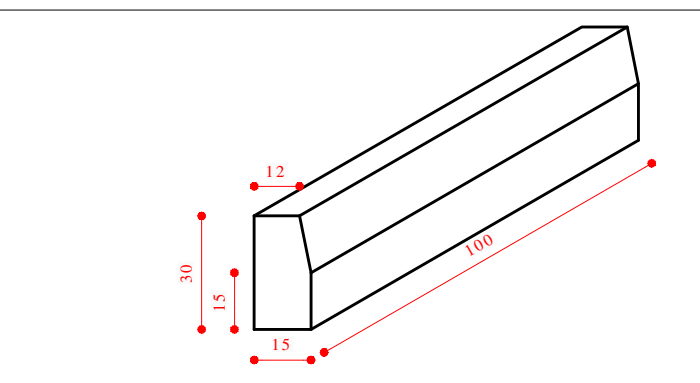

CORTE MEIO FIO PERFIL RETO PRÉ MOLDADO  
S/ Escala

LEGENDA CALÇADAS E VIAS	
	DELIMITAÇÃO DE FAIXA LIVRE 1,20m.
	PINTURA TERMOPLÁSTICA EXTRUDADA P/ FAIXA DE TRAVESSIA DE PEDESTRE DO TIPO ZEBRADA
	PINTURA COM TINTAS RETRORREFLETIVA P/ CICLOFAIXA
	PINTURA SÍMBOLOS CICLOFAIXA
	SEGREGADOR DE FLUXO SINTÉTICO 17 Unidades
	CALÇADAS COM BLOCOS DE CONCRETO INTERTRAVADOS ESP. 6cm. COR NATURAL
	BLOCOS DE CONCRETO INTERTRAVADOS ESP. 6cm. TIPO DIRECIONAL - COR VERMELHA
	BLOCOS DE CONCRETO INTERTRAVADOS ESP. 6cm. TIPO ALERTA - COR VERMELHA
	MEIO FIO TIPO RETO
	CONTENÇÃO EM CONCRETO 7x10cm
	PLACA DE SINALIZAÇÃO DE NOME DE RUA 02 Unidades
	PLACA DE SINALIZAÇÃO PASSAGEM SINALIZADA DE CICLISTA A 30-h 02 Unidade
	PLACA DE REGULAMENTAÇÃO PARE - R-1 02 Unidades
	PLACA DE SINALIZAÇÃO PONTE - A-22 02 Unidades
	PLACA DE REGULAMENTAÇÃO - PROIBIDO ESTACIONAR - R-6a 04 Unidades

Quantitativo pavimentação		
Praça Cristo Rei		
Tipo de pavimento	Quantidade	Unidade
Paver cor natural	1.332,82	m²
Paver cor grafite	73,525	m²
Sinalização tátil e direcional	41,67	m²

Quantitativo pavimentação		
Calçada Av. XV de novembro		
Paver cor natural	131,85	m²
Sinalização tátil e direcional	16,69	m²
Meio fio a remover	57,04	m
Meio fio perfil reto	54,4	m
Meio fio perfil reto - esquinas (curvo)	2,64	m
Rampa 04	0,12	m²

Calçada Rua Paraná		
Paver cor natural	241,15	m²
Sinalização tátil e direcional	37,69	m²
Meio fio a remover	128,91	m
Meio fio perfil reto	122,82	m
Meio fio perfil reto - esquinas (curvo)	6,09	m
Rampa 04 - 2 unidades	0,24	m²
Rampa veículos 3m - 3 unidades	0,42	m²
Rampa veículos 6m - 1 unidade	0,25	m²

Calçada Rua Brasília		
Paver cor natural	104,90	m²
Sinalização tátil e direcional	19,64	m²
Meio fio a remover	74,85	m
Meio fio perfil reto	74,85	m
Rampa 01	0,31	m²
Rampa 02	0,32	m²
Rampa 03	0,35	m²

Calçada Rua São Paulo		
Paver cor natural	451,05	m²
Sinalização tátil e direcional	60,47	m²
Meio fio a remover	196,4	m
Meio fio perfil reto	192,53	m
Meio fio perfil reto - esquinas (curvo)	3,87	m
Rampa 04 - 4 unidades	0,48	m²
Rampa veículos 3m - 4 unidades	0,56	m²

REVISÃO	DATA	DESCRIÇÃO
01		
02		
03		

QUADRO DE ÁREAS	
CALÇADAS	
CALÇADA AVENIDA XV DE NOVENEMBRO	162,45 m²
CALÇADA RUA BRASÍLIA	153,42 m²
CALÇADA RUA PARANÁ	310,75 m²
CALÇADA RUA SÃO PAULO	571,50 m²

Município de Chopinzinho Divisão de Planejamento e Projetos	
<b>APROVADO</b> 13/04/2020 Talany B. B. Karl Engenheiro Civil CREA-SP 0263 798-0801	

MUNICÍPIO DE CHOPINZINHO GESTÃO 2017- 2020 DIVISÃO DE PLANEJAMENTO E PROJETOS	
<b>PROJETO ARQUITETÔNICO</b> Locação canteiros e pavimentação, calçadas, sinalização vertical e horizontal	
Empreendimento: PRACA BAIRRO CRISTO REI COM DISPONIBILIZAÇÃO DE ACESSO AMPLO	Execução: INDICADA
Endereço: Avenida XV de Novembro esquina com Rua Brasília e Rua Paraná	Data: 13/04/2020
Desenho: Kamila	Folha: 03/13
Arquivo: arq praça - pe 01.25	
Responsável Técnico pelo Projeto: KAMILA VILLWOCK HARNISCH ARQUITETA E URBANISTA CREA 48886-7	Chefe Executivo Municipal: ÁLVARO DENIS CENI SCOLARO PREFEITO MUNICIPAL

Assinatura do Autor: KAMILA VILLWOCK HARNISCH  
Assinatura do Aprovado: Talany B. B. Karl  
Para verificar a validade das assinaturas, acesse: <https://chopinzinho.sp.gov.br/verificacao/> e informe o código FICR-SP-19-2021-746P





## VERIFICAÇÃO DAS ASSINATURAS



Código para verificação: F8CD-B119-F321-F467

Este documento foi assinado digitalmente pelos seguintes signatários nas datas indicadas:



KAMILA VILLWOCK HARNISCH (CPF 043.452.189-26) em 13/04/2020 14:05:24 (GMT-03:00)

Emitido por: Sub-Autoridade Certificadora 1Doc (Assinatura 1Doc)



TAIANY BLACHKA BOTELHO KARL (CPF 037.054.379-33) em 13/04/2020 15:41:45 (GMT-03:00)

Emitido por: Sub-Autoridade Certificadora 1Doc (Assinatura 1Doc)



ÁLVARO DÊNIS CENI SCOLARO (CPF 009.378.889-40) em 15/04/2020 09:08:10 (GMT-03:00)

Emitido por: Sub-Autoridade Certificadora 1Doc (Assinatura 1Doc)

Para verificar a validade das assinaturas, acesse a Central de Verificação por meio do link:

<https://chopinzinho.1doc.com.br/verificacao/F8CD-B119-F321-F467>