



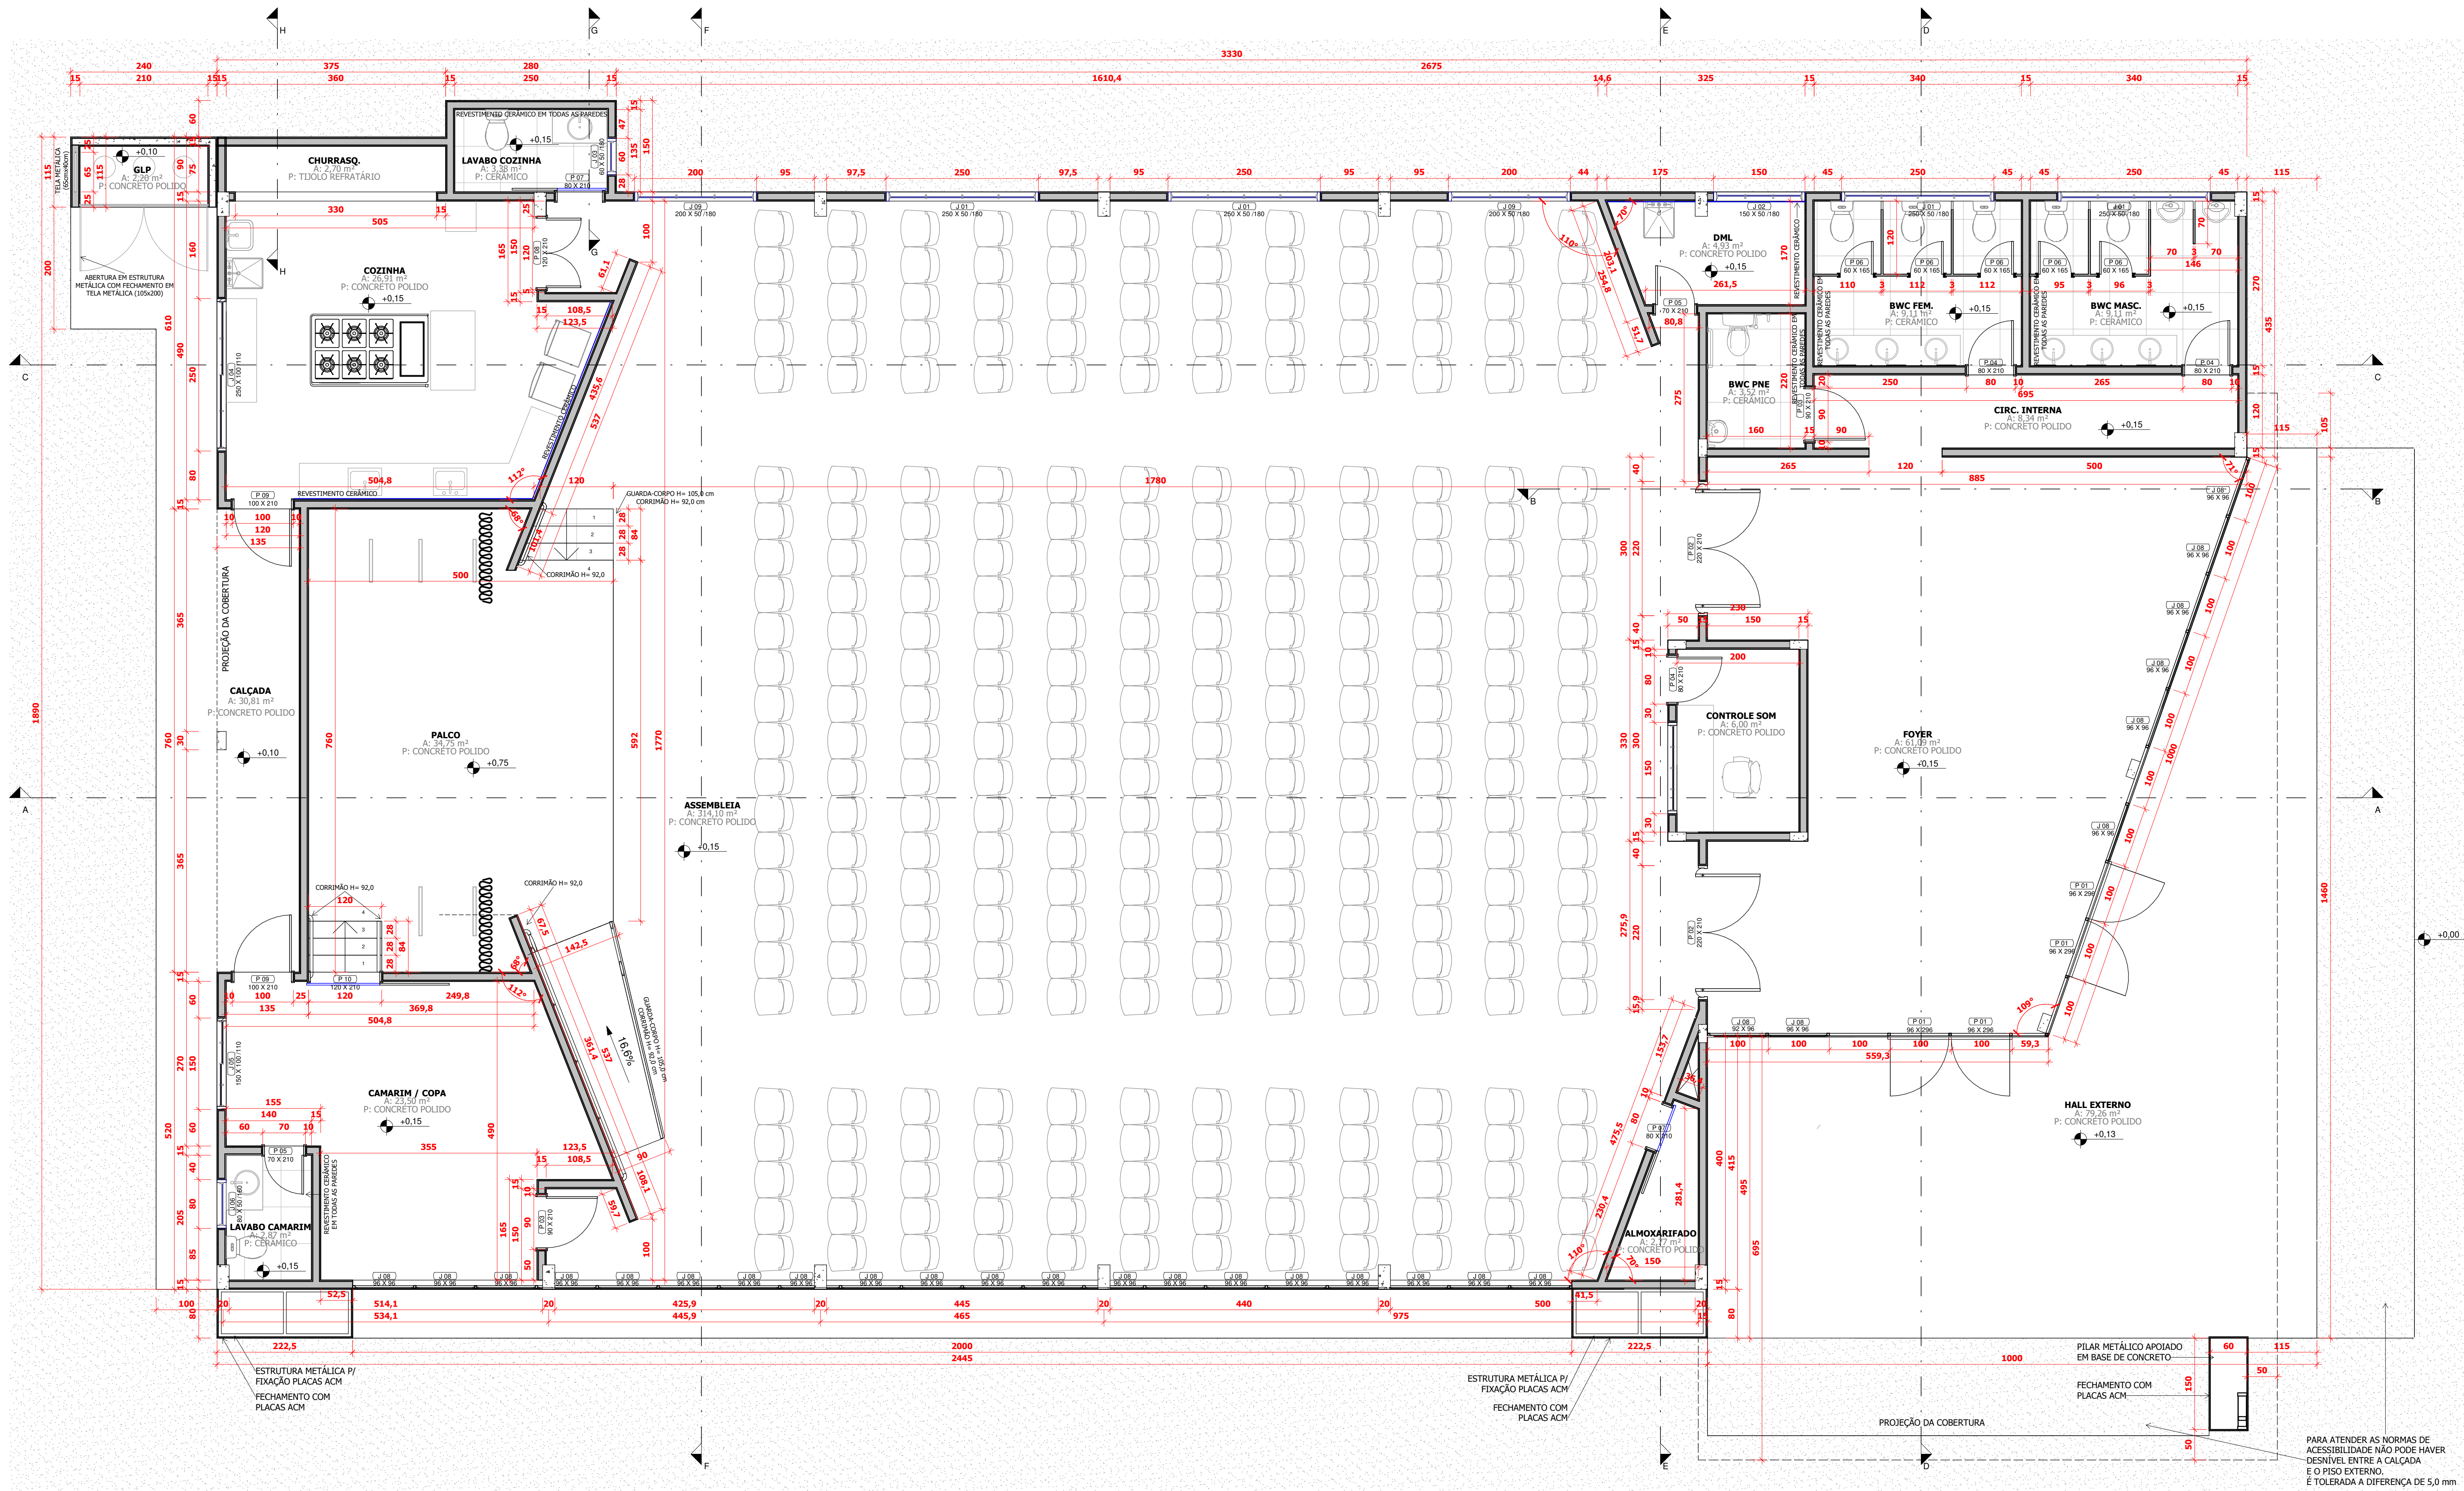

01 Planta Baixa Pav. Térreo
ESCALA 1:50

QUANTITATIVO DE PORTAS						QUANTITATIVO DE JANELAS						
CÓD	QT	LARGURA	ALTURA	TIPO	DESCRIÇÃO	CÓD	QT	LARGURA	ALTURA	PEITORIL	TIPO	DESCRIÇÃO
P 01	5	<varia>	<varia>	Abriç 1 folha (c/ painel fixo superior)	Alumínio e vidro temperado	J 01	4	250,00	50,00	180,00	Maximo-ar 4 folhas - 250 x 50	Alumínio e vidro temperado
P 02	2	220,00	210,00	Abriç 2 folhas 220 x 210	Madeira maciça	J 02	1	150,00	50,00	180,00	Maximo-ar 3 folhas - 150 x 50	Alumínio e vidro temperado
P 03	2	90,00	210,00	Abriç 1 folha - 90 x 210	Madeira chapeada	J 03	1	60,00	50,00	180,00	Maximo-ar 1 folha - 60 x 50	Alumínio e vidro temperado
P 04	3	80,00	210,00	Abriç 1 folha - 80 x 210	Madeira chapeada	J 04	1	250,00	100,00	110,00	Correr 4 folhas - 250 x 100	Alumínio e vidro temperado
P 05	2	70,00	210,00	Abriç 1 folha - 70 x 210	Madeira chapeada	J 05	1	150,00	100,00	110,00	Correr 4 folhas - 150 x 100	Alumínio e vidro temperado
P 06	5	60,00	165,00	Abriç 1 folha - 60 x 160	alumínio com aletas	J 06	1	80,00	50,00	160,00	Maximo-ar 1 folha - 80 x 60	Alumínio e vidro temperado
P 07	2	80,00	210,00	Correr 1 folha - 80 x 210	Madeira chapeada	J 07	1	150,00	100,00	110,00	Correr 4 folhas - 150 x 100	Alumínio e vidro temperado
P 08	1	120,00	210,00	Abriç 2 folhas (vai e vem) 120 x 210	Madeira chapeada	J 08	1	92,00	96,00		Maximo ar 1 folha - 100 x 100	Vidro espelhado neutral
P 09	2	100,00	210,00	Abriç 1 folha - 100 x 210	Alumínio	J 09	20	96,00	96,00		Maximo ar 1 folha - 100 x 100	Vidro espelhado neutral
P 10	1	120,00	210,00	Correr - 1,20x2,10	Madeira chapeada	J 08	7	96,00	96,00		Maximo ar 1 folha - 100 x 100	Vidro espelhado neutral
P 12	1	600,00	150,00	01 folha de correr	Grade metálica	J 09	2	200,00	50,00	180,00	Maximo-ar 4 folhas - 200 x 50	Alumínio e vidro temperado

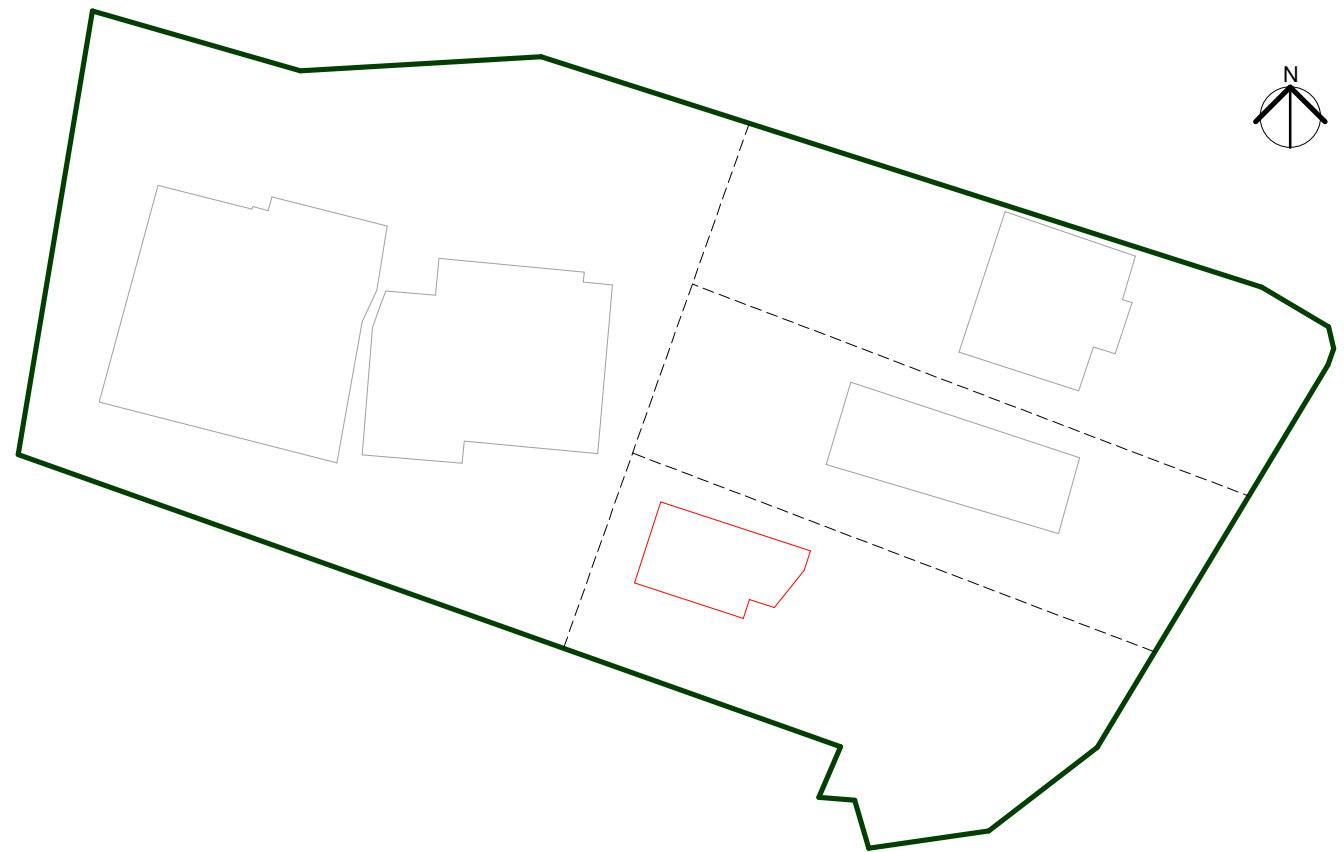

02 Situação
ESCALA 1:1800

QUADRO DE REVESTIMENTOS DOS AMBIENTE				
NOME	NÍVEL	PISO	PAREDES	FORRO
CONTROLE SOM	SUPERIOR	CONCRETO POLIDO	REBOCO E PINTURA	GESSO
FOYER	SUPERIOR	CONCRETO POLIDO	REBOCO E PINTURA	GESSO
ASSEMBLEIA	SUPERIOR	CONCRETO POLIDO	REBOCO E PINTURA	MINERAL
BWC FEM.	SUPERIOR	CERÂMICO	CERÂMICA ATÉ O FORRO	GESSO
BWC MASC.	SUPERIOR	CERÂMICO	CERÂMICA ATÉ O FORRO	GESSO
BWC PNE	SUPERIOR	CERÂMICO	CERÂMICA ATÉ O FORRO	GESSO
DML	SUPERIOR	CONCRETO POLIDO	REBOCO E PINTURA E CERÂMICA ATÉ O FORRO	GESSO
CIRC. INTERNA	SUPERIOR	CONCRETO POLIDO	REBOCO E PINTURA	GESSO
LAVABO CAMARIM	SUPERIOR	CERÂMICO	CERÂMICA ATÉ O FORRO	GESSO
COZINHA	SUPERIOR	CONCRETO POLIDO	REBOCO E PINTURA E CERÂMICA ATÉ O FORRO	GESSO
PALCO	SUPERIOR	CONCRETO POLIDO	REBOCO E PINTURA	MINERAL
LAVABO COZINHA	SUPERIOR	CERÂMICO	REBOCO E PINTURA E CERÂMICA ATÉ O FORRO	GESSO
CHURRASQ.	SUPERIOR	TUJOLO REFRATÁRIO	TUJOLO REFRATÁRIO	
ALMOXARIFADO	SUPERIOR	CONCRETO POLIDO	REBOCO E PINTURA	GESSO
CAMARIM / COPA	SUPERIOR	CONCRETO POLIDO	REBOCO E PINTURA	GESSO
GLP	SUPERIOR	CONCRETO POLIDO	REBOCO E PINTURA	CONCRETO
HALL EXTERNO	SUPERIOR	CONCRETO POLIDO	REBOCO E PINTURA	

Edson Ricardo Poletto
ARQUITETO E URBANISTA
CAU-PR A26686-1

Inove
PROJETOS

R. Washington Luiz
nº 4074 - Sala 01
Chopininho-PR
inoveprojetos.arq@gmail.com
(46) 99921-8878


PROJETO LEGAL

Folha: 01/06


NA CONDIÇÃO DE AUTOR DO PROJETO DECLARO, PARA TODOS OS FINS, QUE TENHO PLENO CONHECIMENTO DE QUE O PRESENTE PROJETO RELATIVO À CONSTRUÇÃO, AMPLIAÇÃO, REGULARIZAÇÃO, REFORMA E/OU RESTAURADO DA EDIFICAÇÃO ESTÁ SENDO APROVADO APENAS EM RELAÇÃO À LEGISLAÇÃO DE ZONAMENTO, USO E OCUPAÇÃO DO SOLO E AOS PARÂMETROS URBANÍSTICOS RELEVANTES, ESTABELECIDOS NA LEGISLAÇÃO VIGENTE. DECLARO, TAMBÉM, QUE O MESMO ATENDE A TODAS AS EXIGÊNCIAS DAS LEGISLAÇÕES MUNICIPAIS, ESTADUAIS, FEDERAIS E NORMAS TÉCNICAS BRASILEIRAS, E ASSUMO TODA A RESPONSABILIDADE PELA ELABORAÇÃO DO PROJETO, INCLUSIVE QUANTO À SEGURANÇA. QUANTO ÀS NORMAS RELATIVAS AO DIREITO DE VIZINHANÇA O QUE INCLUI OS AFASTAMENTOS DAS DIVISAS, ASSIM COMO AS DEMAIS RESPONSABILIDADES RECORRENTES DO NÃO CUMPRIMENTO DAS LEGISLAÇÕES VIGENTES.

Responsável Técnico pelo Projeto: LUCAS KIVOSH YAMAZAKI
CREA PR: 81.408/D


Proprietário: PREFEITURA MUNICIPAL DE CHOPININHO
CNPJ: 78.995.414/0001-60

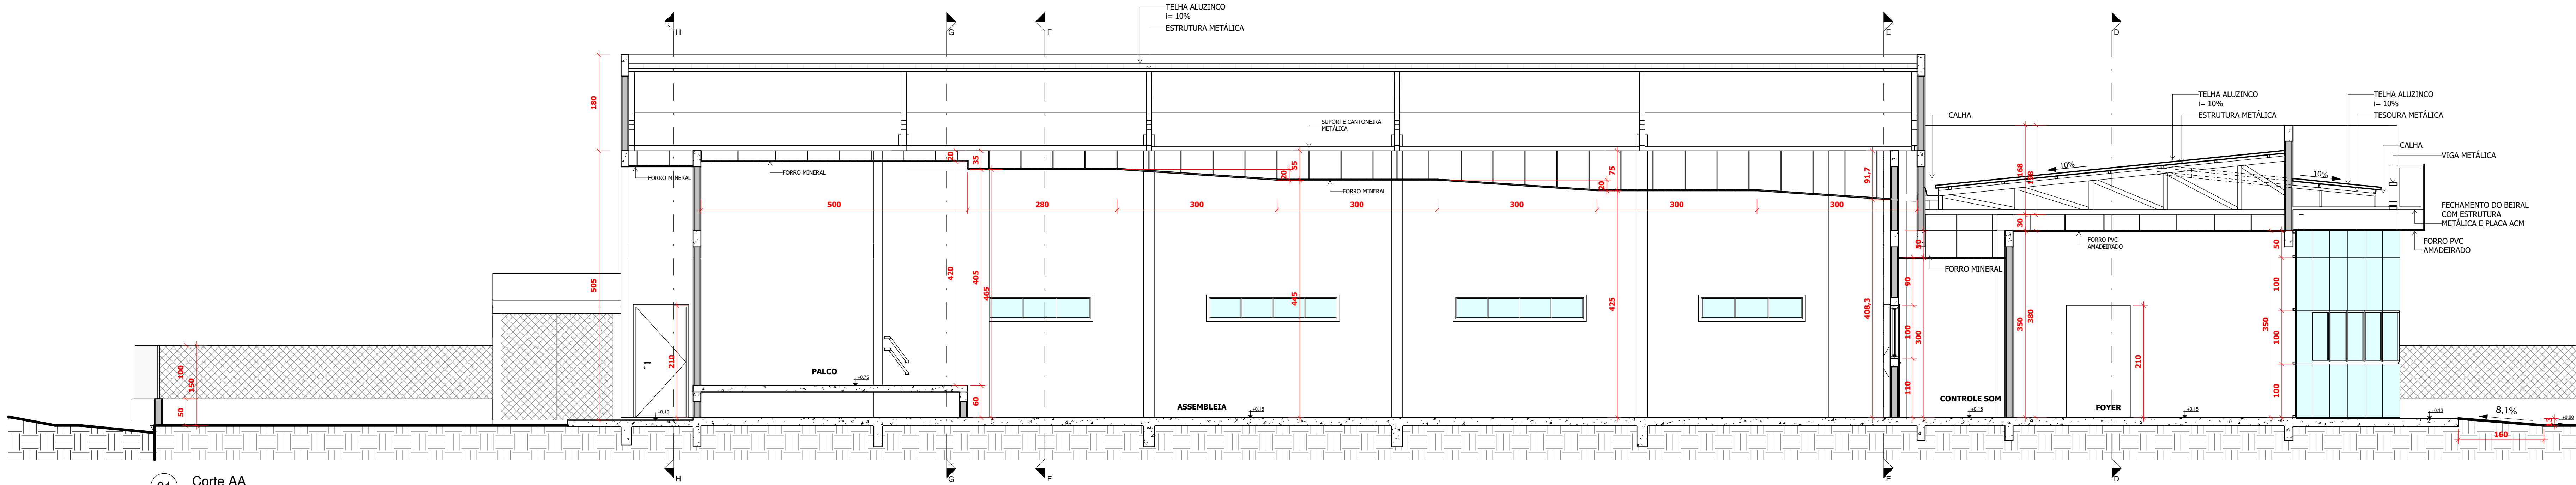


01 Corte AA
ESCALA 1:50

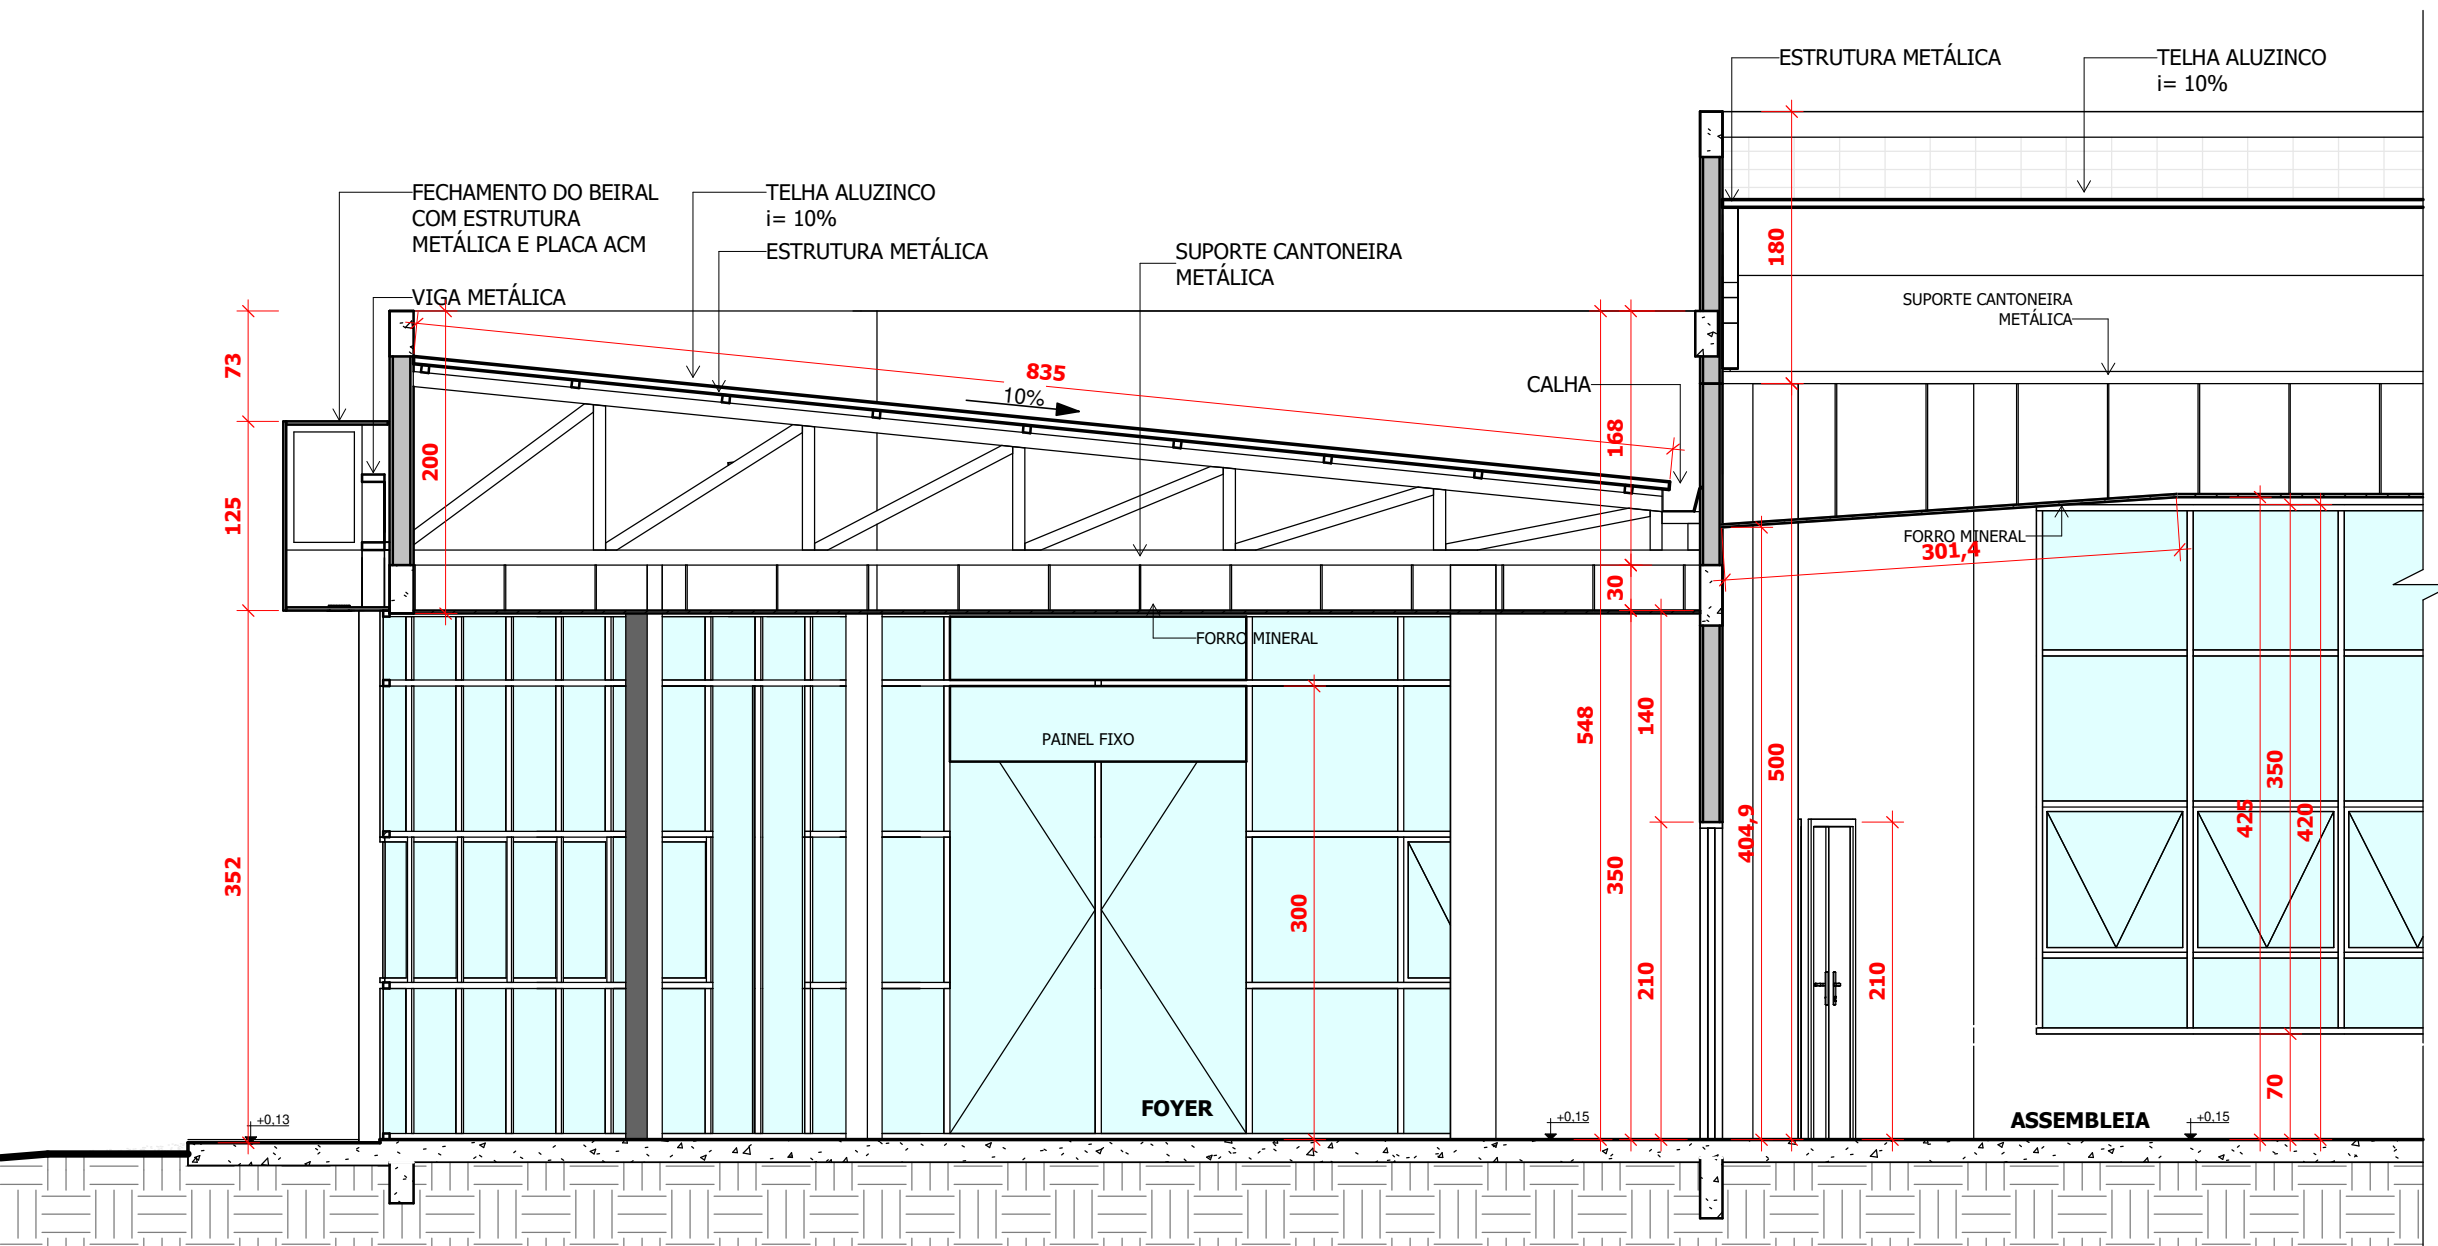


02 Corte BB
ESCALA 1:50

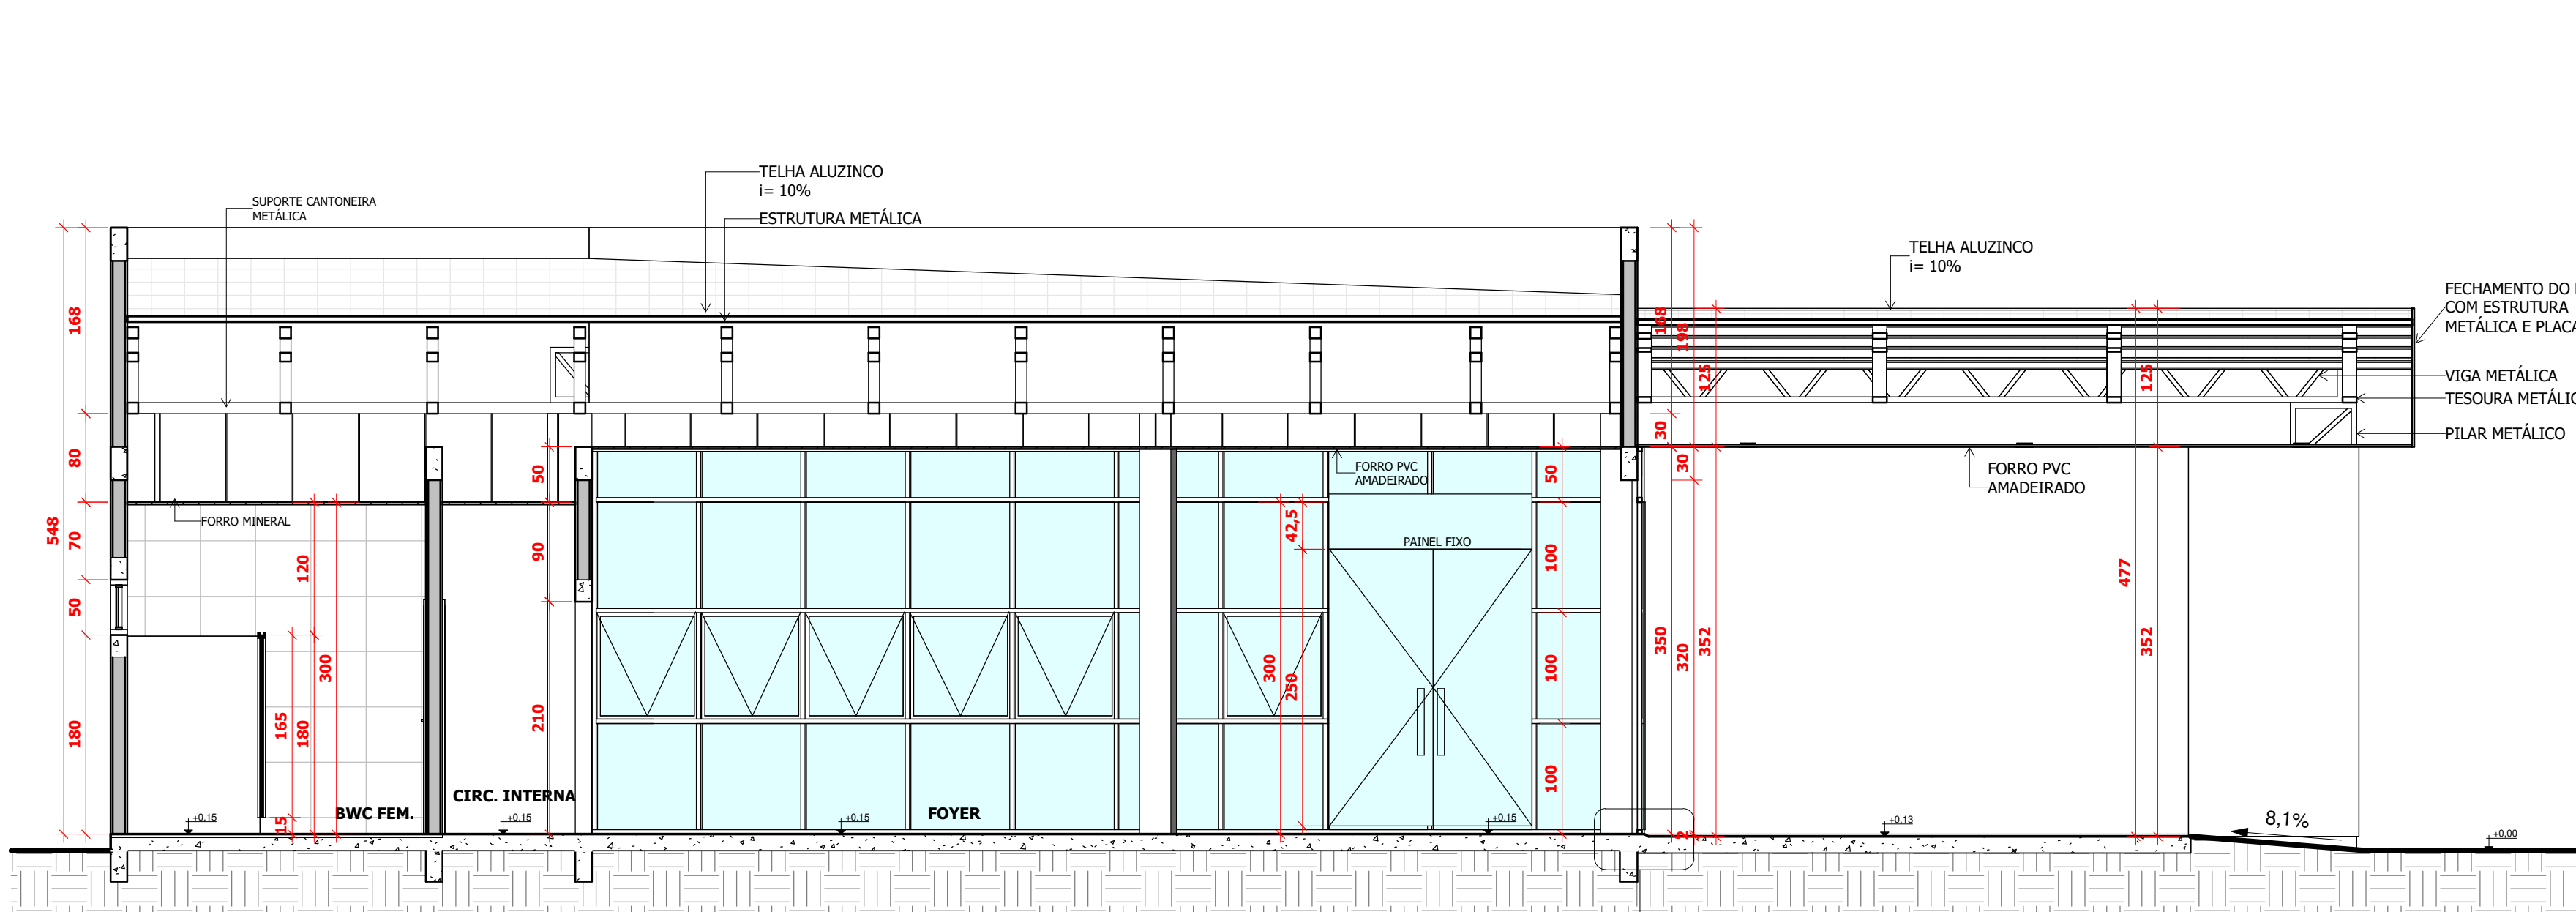

03 Corte DD
ESCALA 1:50

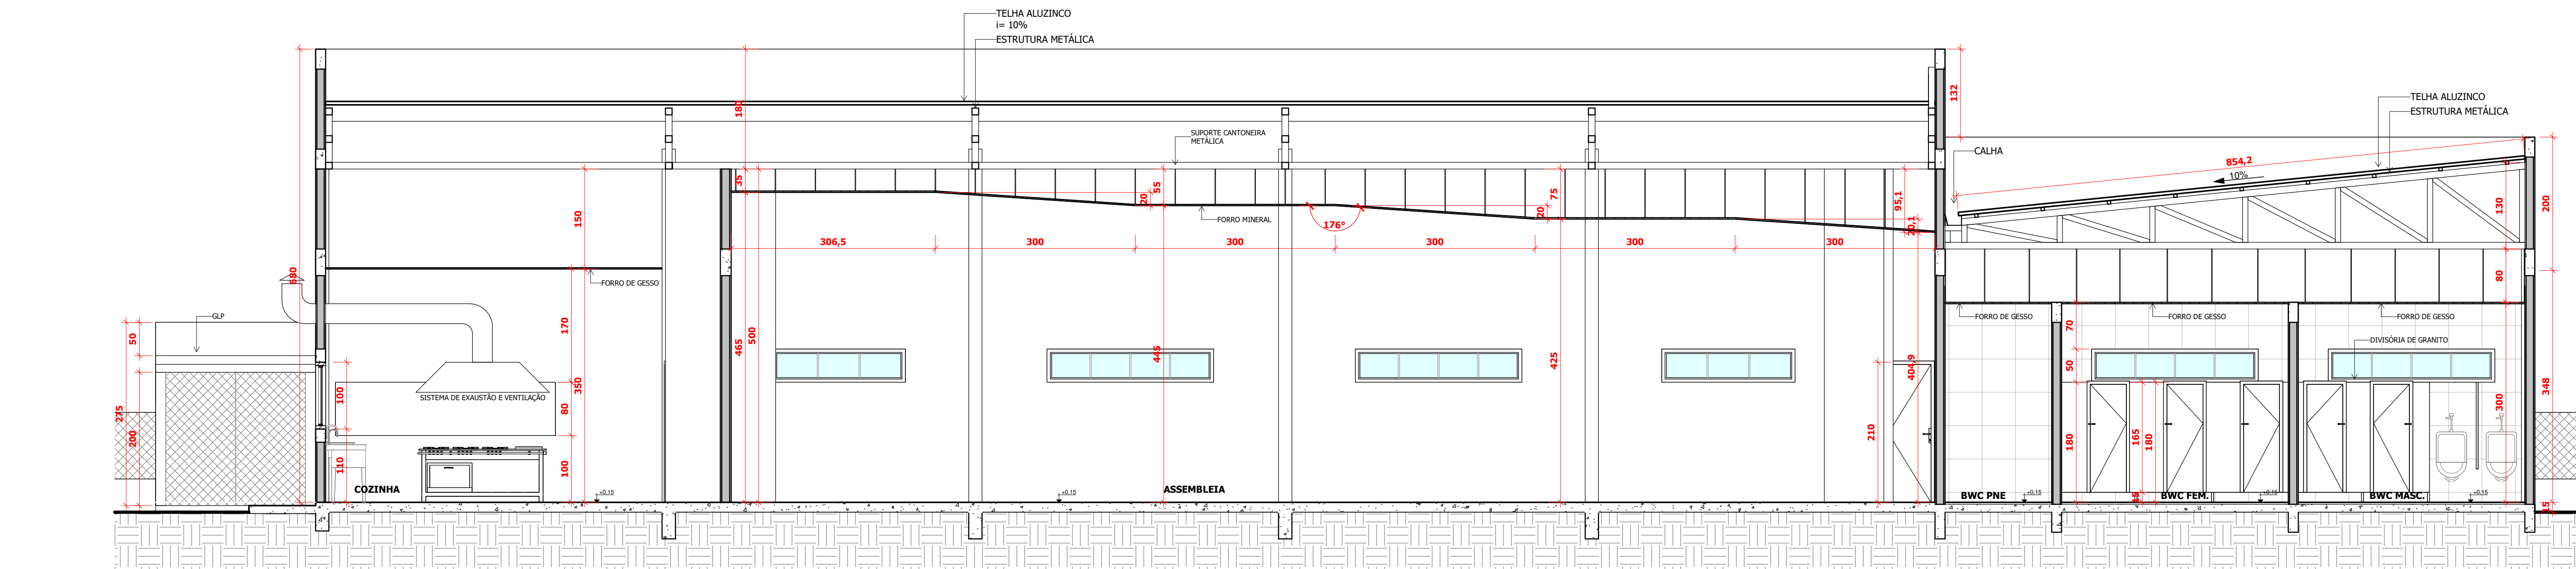

04 Corte CC
ESCALA 1:50

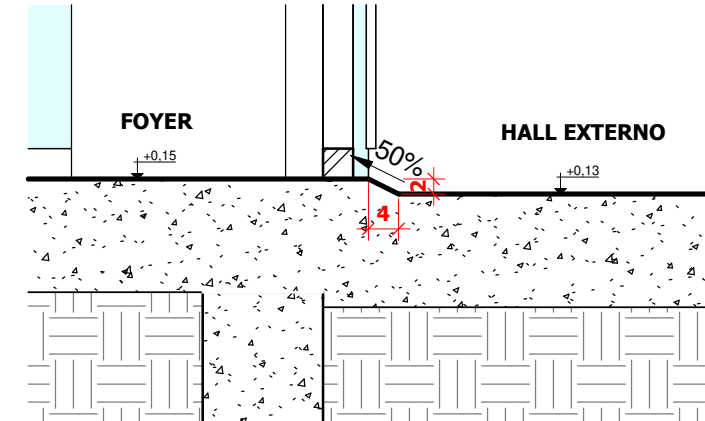

05 Det. Desnível
ESCALA 1:10

Edson Ricardo Poletto
ARQUITETO E URBANISTA
CAU-PR A26686-1

Inove
PROJETOS

R. Washington Luiz
nº 4074 - Sala 01
Chopinzinho-PR
inoveprojetos.arq@gmail.com
(46) 99921-8878

PROJETO LEGAL

Folha: 02/06

NA CONDIÇÃO DE AUTOR DO PROJETO DECLARO, PARA TODOS OS FINS, QUE TENHO pleno conhecimento de que o presente PROJETO RELATIVO À CONSTRUÇÃO, AMPLIAÇÃO, REGULARIZAÇÃO, REFORMA E/OU RESTAURAR DA EDIFICAÇÃO ESTÁ SENDO APROVADO APENAS EM RELAÇÃO À LEGISLAÇÃO DE ZONAMENTO, USO E OCUPAÇÃO DO SOLO E AOS PARÂMETROS URBANÍSTICOS RELEVANTES, ESTABELECIDOS NA LEGISLAÇÃO VIGENTE. DECLARO, TAMBÉM, QUE O MESMO ATENDE A TODAS AS EXIGÊNCIAS DAS LEGISLAÇÕES MUNICIPAIS, ESTADUAIS, FEDERAIS E NORMAS TÉCNICAS BRASILEIRAS, E ASSUMO TODA A RESPONSABILIDADE PELA ELABORAÇÃO DO PROJETO, INCLUSIVE QUANTO À SEGURANÇA, QUANTO ÀS NORMAS RELATIVAS AO DIREITO DE VIZINHANÇA O QUE INCLUI OS AFASTAMENTOS DAS DIVISAS, ASSIM COMO AS DEMAIS RESPONSABILIDADES RECORRENTES DO NÃO CUMPRIMENTO DAS LEGISLAÇÕES VIGENTES.

Responsável Técnico pelo Projeto: Proprietário:


LUCAS KIYOSHI YAMAZAKI
CREA PR: 81.408/D

PREFEITURA MUNICIPAL DE CHOPINZINHO
CNPJ: 76.995.414/0001-60







Edson Ricardo Poletto ARQUITETO E URBANISTA CAU-PR A26886-1		Inove PROJETOS	R. Washington Luiz nº 4074 - Sala 01 Chopinzinho-PR inoveprojetos.arq@gmail.com (46) 99921-8878
PROJETO LEGAL			
Folha: 04/06			
NA CONDIÇÃO DE AUTOR DO PROJETO DECLARO, PARA TODOS OS FINS, QUE TENHO PLENO CONHECIMENTO DE QUE O PRESENTE PROJETO RELATIVO À CONSTRUÇÃO, AMPLIAÇÃO, REGULARIZAÇÃO, REFORMA E/OU RESTAURÃO DA EDIFICAÇÃO ESTÁ SENDO APROVADO APENAS EM RELAÇÃO À LEGISLAÇÃO DE ZONEAMENTO, USO E OCUPAÇÃO DO SOLO E AOS PARÂMETROS URBANÍSTICOS RELEVANTES, ESTABELECIDOS NA LEGISLAÇÃO VIGENTE. DECLARO, TAMBÉM, QUE O MESMO ATENDE A TODAS AS EXIGÊNCIAS DAS LEGISLAÇÕES MUNICIPAIS, ESTADUAIS, FEDERAIS E NORMAS TÉCNICAS BRASILEIRAS, E ASSUMO TODA A RESPONSABILIDADE PELA ELABORAÇÃO DO PROJETO, INCLUSIVE QUANTO À SEGURANÇA, QUANTO ÀS NORMAS RELATIVAS AO DIREITO DE VIZINHANÇA O QUE INCLUI OS AFASTAMENTOS DAS DIVISAS, ASSIM COMO AS DEMAIS RESPONSABILIDADES RECORRENTES DO NÃO CUMPRIMENTO DAS LEGISLAÇÕES VIGENTES.			
Responsável Técnico pelo Projeto: LUCAS KIYOSHI YAMAZAKI CREA PR: 81.408/D		Proprietário: PREFEITURA MUNICIPAL DE CHOPINZINHO CNPJ: 78.985.414/0001-60	

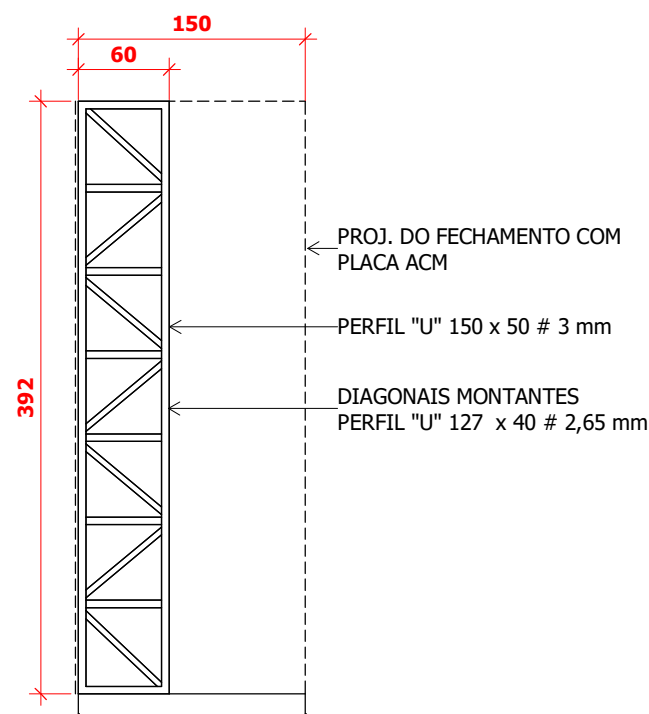


3 **Pilar metálico**
ESCALA 1 : 50

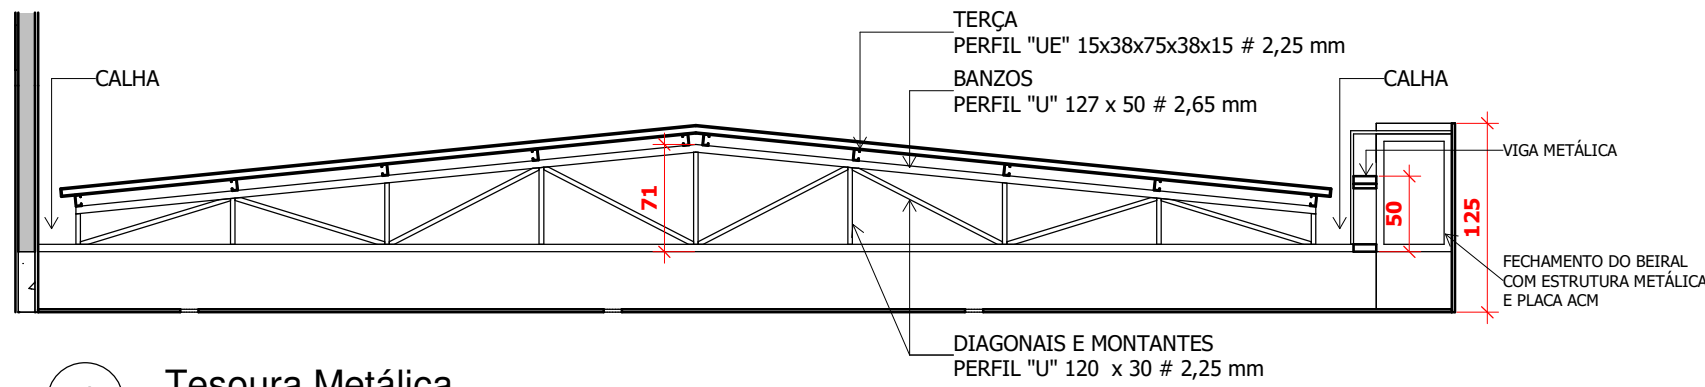

4 **Tesoura Metálica**
ESCALA 1 : 50

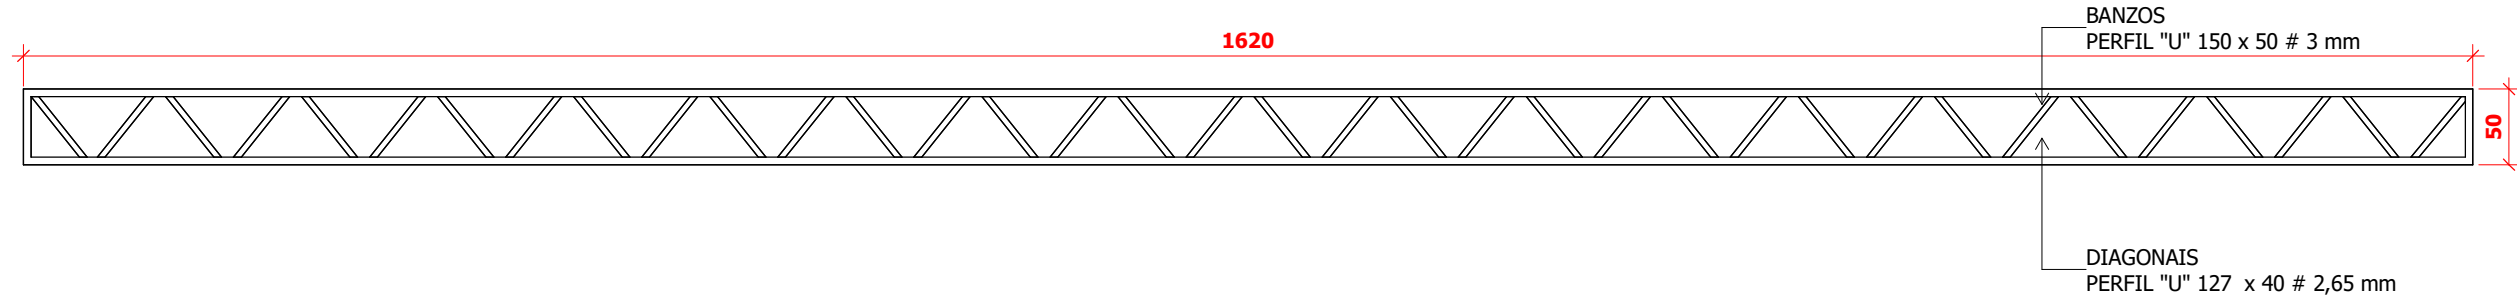

1 **Viga metálica**
ESCALA 1 : 50

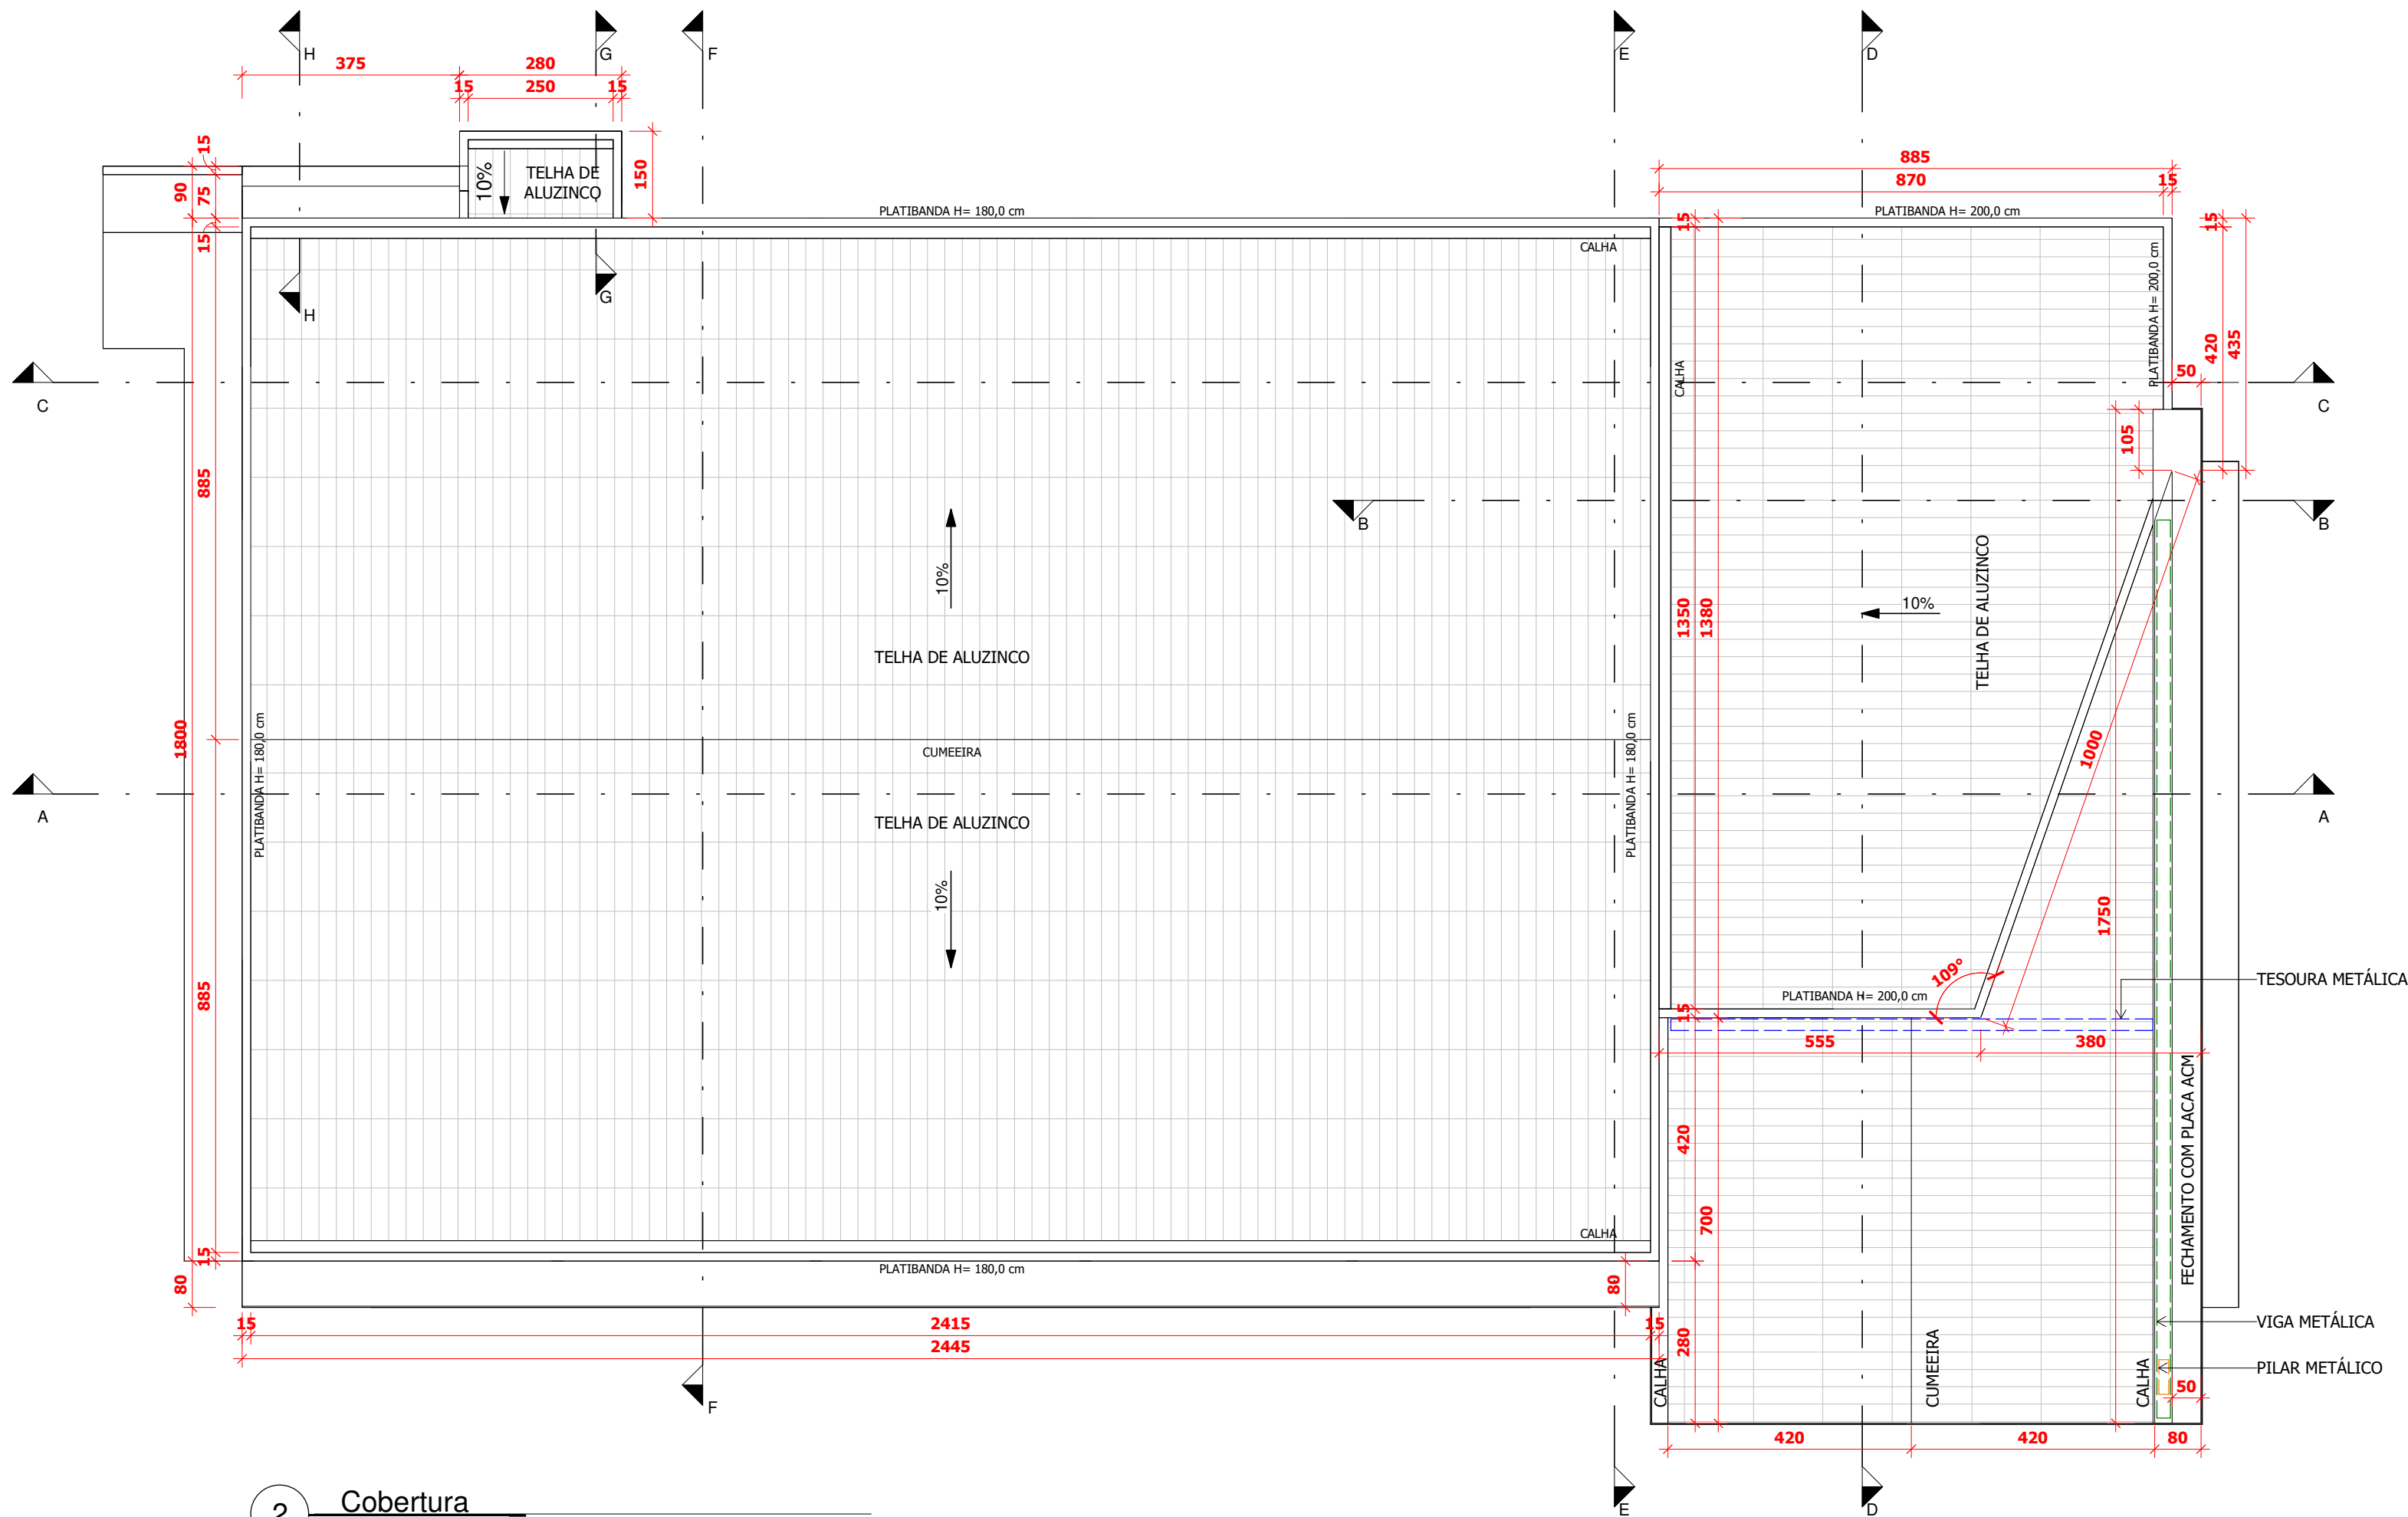

2 **Cobertura**
ESCALA 1 : 100

Edson Ricardo Poletto
ARQUITETO E URBANISTA
CAU-PR A26686-1




R. Washington Luiz
nº 4074 - Sala 01
Chopininho-PR
inoveprojetos.arq@gmail.com
(46) 99921-8878

PROJETO LEGAL

Folha: **05/06**

NA CONDIÇÃO DE AUTOR DO PROJETO DECLARO, PARA TODOS OS FINS, QUE TENHO PLENO CONHECIMENTO DE QUE O PRESENTE PROJETO RELATIVO À CONSTRUÇÃO, AMPLIAÇÃO, REGULARIZAÇÃO, REFORMA E/OU RESTAURADO DA EDIFICAÇÃO ESTÁ SENDO APROVADO APENAS EM RELAÇÃO À LEGISLAÇÃO DE ZONEAMENTO, USO E OCUPAÇÃO DO SOLO E AOS PARÂMETROS URBANÍSTICOS RELEVANTES, ESTABELECIDOS NA LEGISLAÇÃO VIGENTE. DECLARO, TAMBÉM, QUE O MESMO ATENDE A TODAS AS EXIGÊNCIAS DAS LEGISLAÇÕES MUNICIPAIS, ESTADUAIS, FEDERAIS E NORMAS TÉCNICAS BRASILEIRAS, E ASSUMO TODA A RESPONSABILIDADE PELA ELABORAÇÃO DO PROJETO, INCLUSIVE QUANTO À SEGURANÇA, QUANTO ÀS NORMAS RELATIVAS AO DIREITO DE VIZINHANÇA O QUE INCLUI OS AFASTAMENTOS DAS DIVISAS, ASSIM COMO AS DEMAIS RESPONSABILIDADES RECORRENTES DO NÃO CUMPRIMENTO DAS LEGISLAÇÕES VIGENTES.

Responsável Técnico pelo Projeto:	Proprietário:
LUCAS KIYOSHI YAMAZAKI CREA PR: 81.408/D	PREFEITURA MUNICIPAL DE CHOPININHO CNPJ: 76.995.414/0001-60

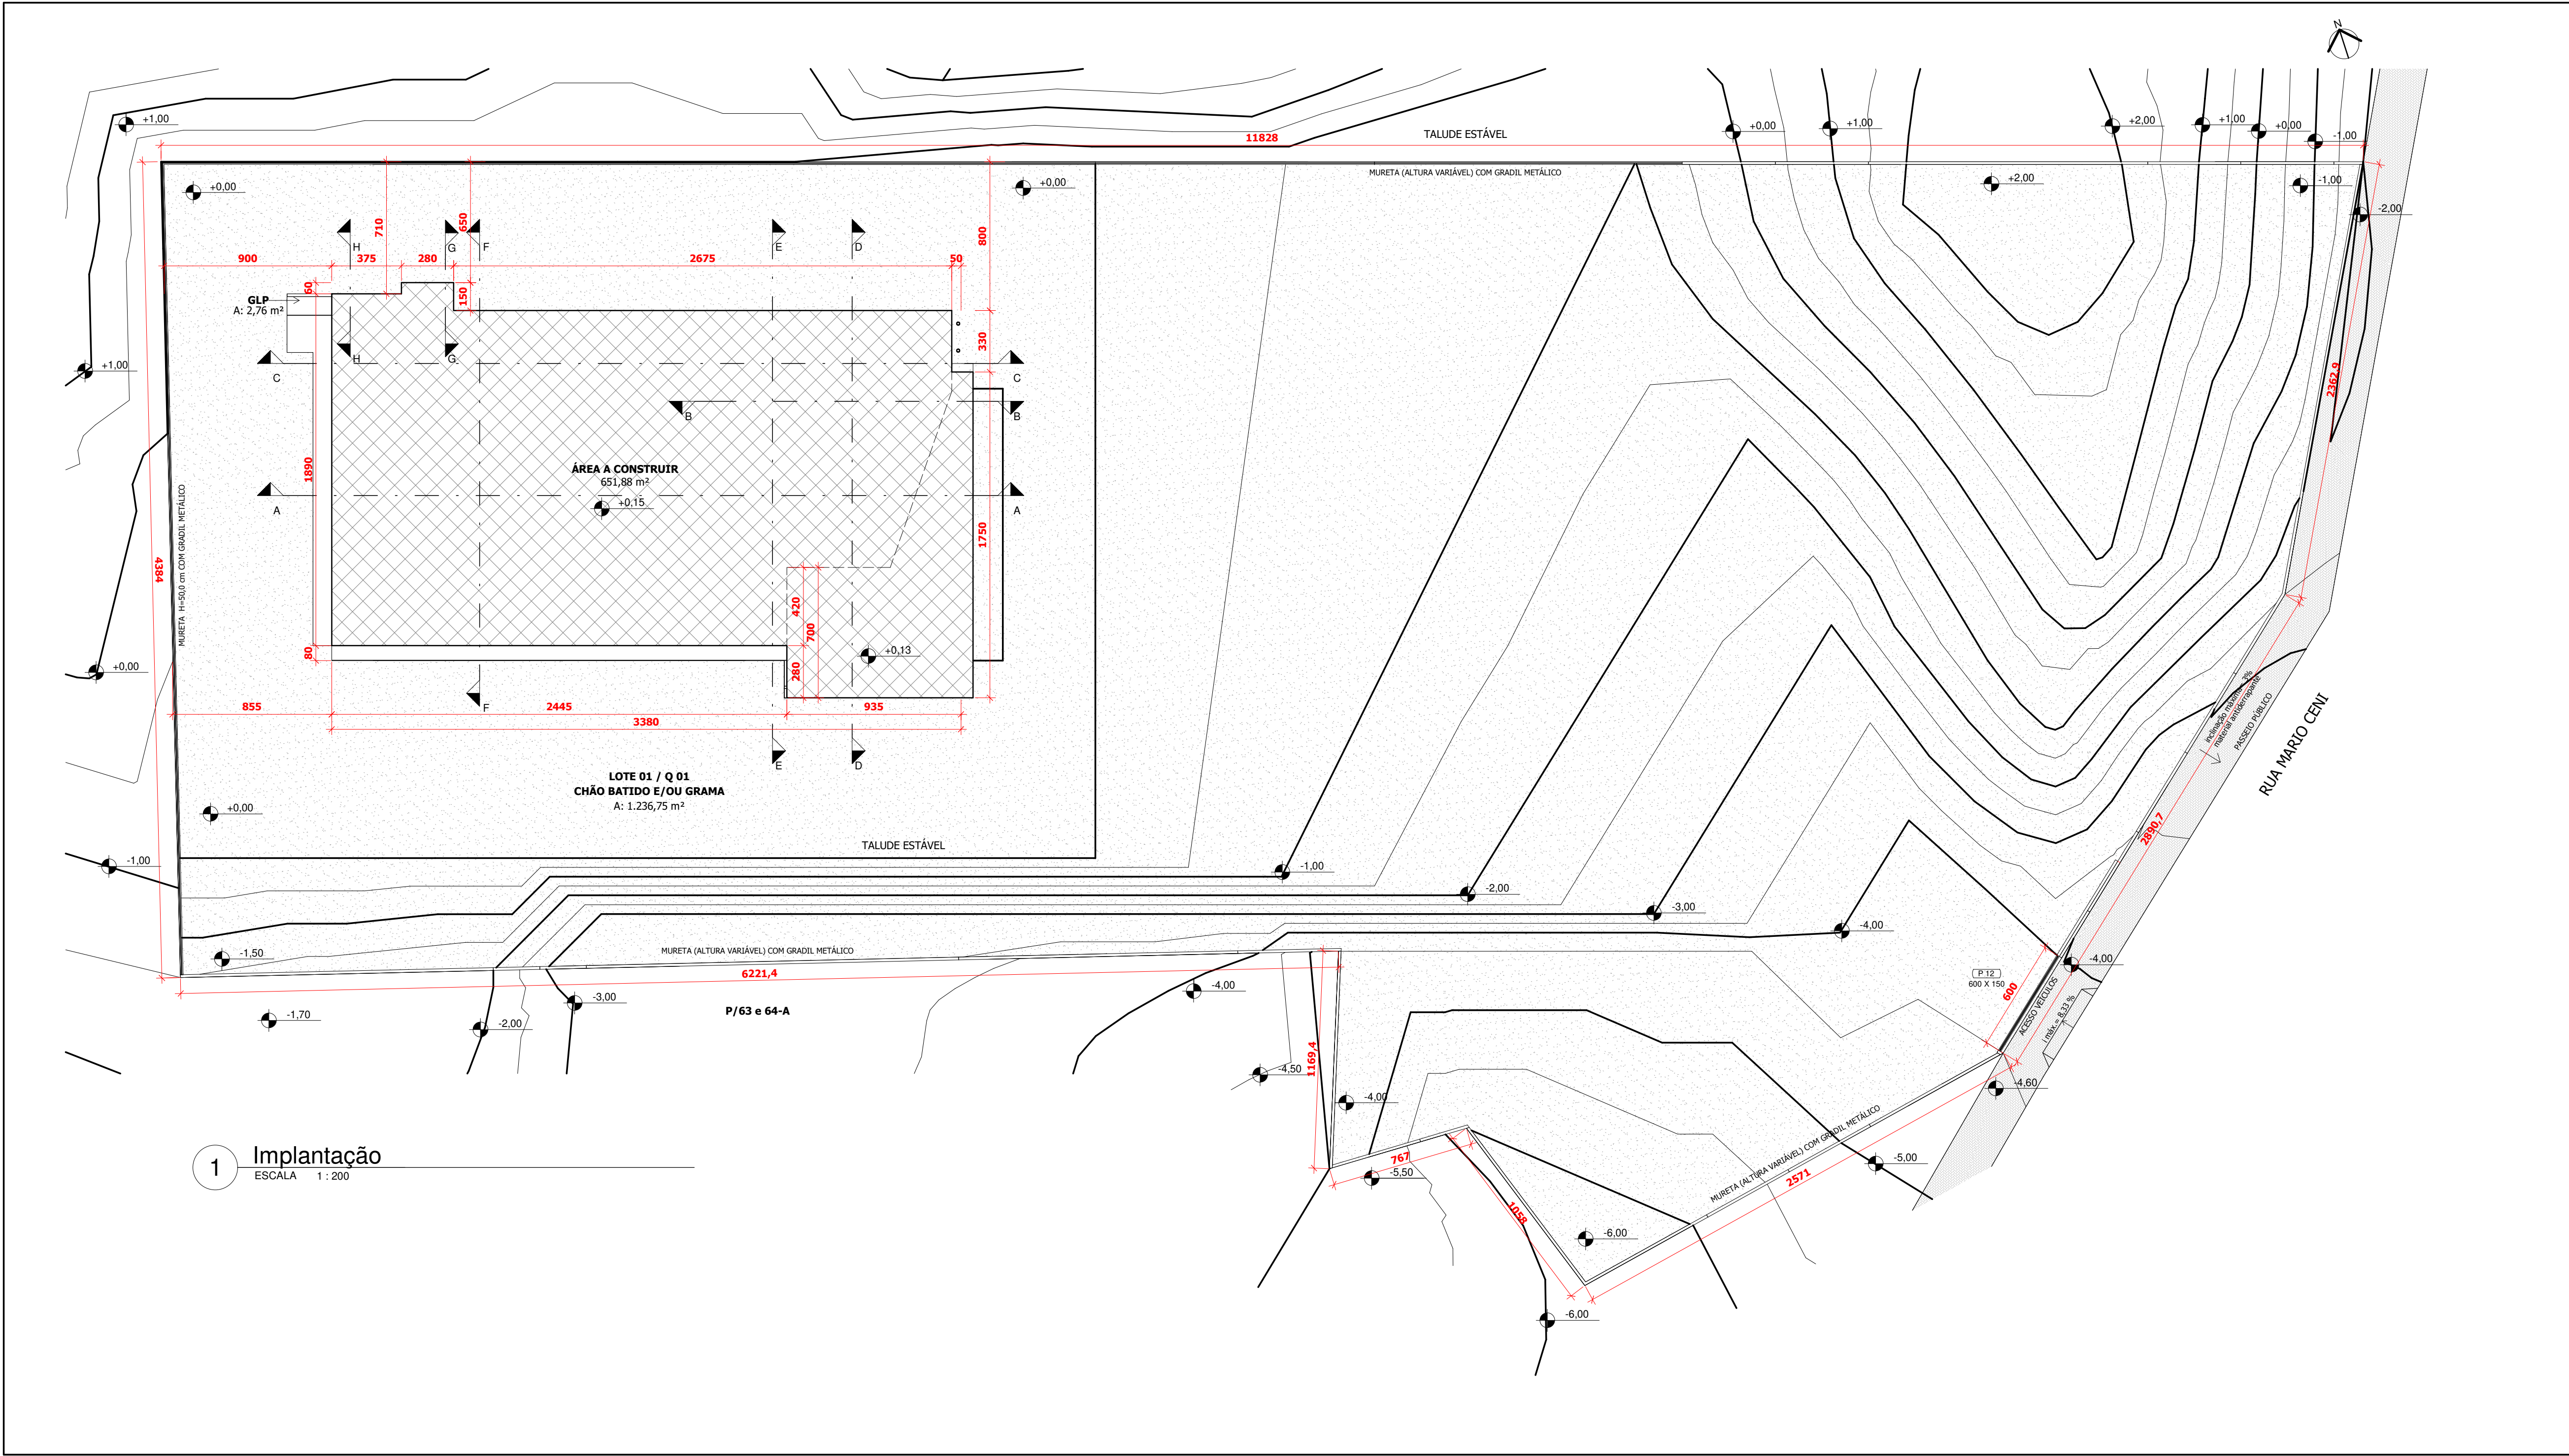

1 Implantação
ESCALA 1 : 200

Edson Ricardo Poletto
ARQUITETO E URBANISTA
CAU-PR A26686-1

Inove
PROJETOS

R. Washington Luiz
nº 4074 - Sala 01
Chopinzinho-PR
inoveprojetos.arq@gmail.com
(46) 99921-8878

PROJETO LEGAL

Folha:
06/06

NA CONDIÇÃO DE AUTOR DO PROJETO DECLARO, PARA TODOS OS FINS, QUE TENHO PLENO CONHECIMENTO DE QUE O PRESENTE PROJETO RELATIVO À CONSTRUÇÃO, AMPLIAÇÃO, REGULARIZAÇÃO, REFORMA E/OU RESTAURO DA EDIFICAÇÃO ESTÁ SENDO APROVADO APENAS EM RELAÇÃO À LEGISLAÇÃO DE ZONEAMENTO, USO E OCUPAÇÃO DO SOLO E AOS PARÂMETROS URBANÍSTICOS RELEVANTES, ESTABELECIDOS NA LEGISLAÇÃO VIGENTE. DECLARO, TAMBÉM, QUE O MESMO ATENDE A TODAS AS EXIGÊNCIAS DAS LEGISLAÇÕES MUNICIPAIS, ESTADUAIS, FEDERAIS E NORMAS TÉCNICAS BRASILEIRAS, E ASSUMO TODA A RESPONSABILIDADE PELA ELABORAÇÃO DO PROJETO, INCLUSIVE QUANTO À SEGURANÇA, QUANTO ÀS NORMAS RELATIVAS AO DIREITO DE VIZINHANÇA O QUE INCLUI OS AFASTAMENTOS DAS DIVISAS, ASSIM COMO AS DEMAIS RESPONSABILIDADES RECORRENTES DO NÃO CUMPRIMENTO DAS LEGISLAÇÕES VIGENTES.

Responsável Técnico pelo Projeto:

Proprietário:

LUCAS KIYOSHI YAMAZAKI
CREA PR: 81.408/D

PREFEITURA MUNICIPAL DE CHOPINZINHO
CNPJ: 76.995.414/0001-60

Assinado por 1 pessoa: ALVARO DENIS CENI SCOLARO
Para verificar a validade das assinaturas, acesse: <https://chopinzinho.1doc.com.br/verificacao/5A89-DAE0-F405-A56D> e informe o código 5A89-DAE0-F405-A56D



VERIFICAÇÃO DAS ASSINATURAS



Código para verificação: 5AB9-DAE0-F405-A56D

Este documento foi assinado digitalmente pelos seguintes signatários nas datas indicadas:



ALVARO DENIS CENI SCOLARO (CPF 009.XXX.XXX-40) em 23/10/2025 18:50:16 GMT-03:00

Papel: Parte

Emitido por: AC SyngularID Multipla << AC SyngularID << Autoridade Certificadora Raiz Brasileira v5 (Assinatura ICP-Brasil)

Para verificar a validade das assinaturas, acesse a Central de Verificação por meio do link:

<https://chopinzinho.1doc.com.br/verificacao/5AB9-DAE0-F405-A56D>