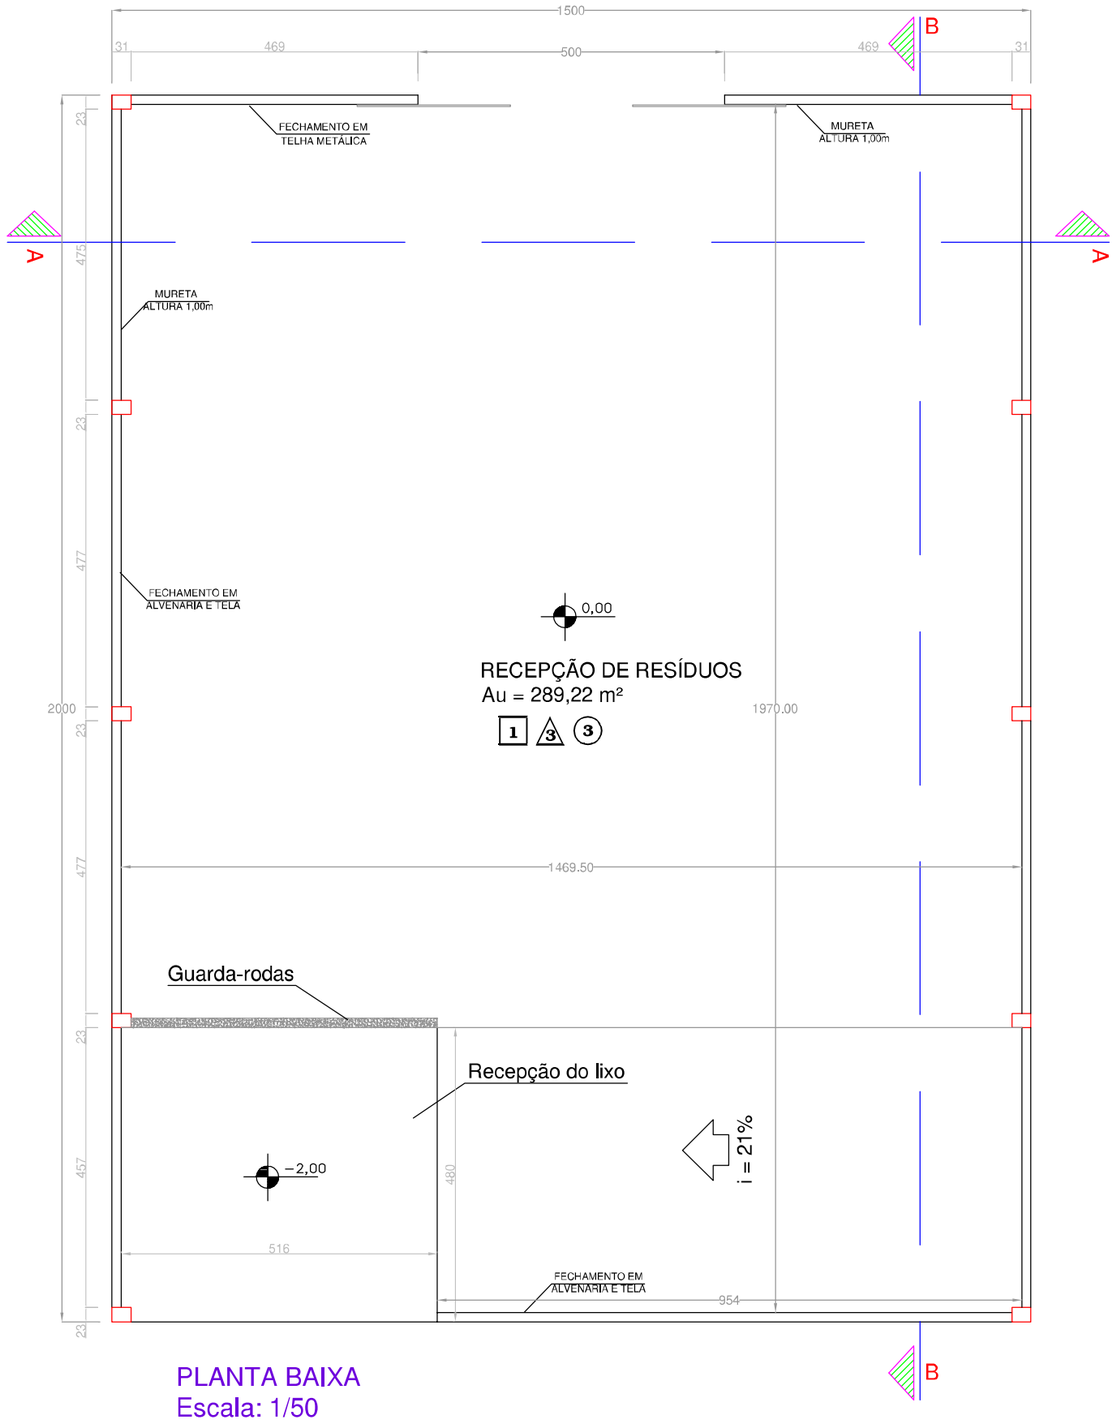

PLANTA BAIXA
Escala: 1/50

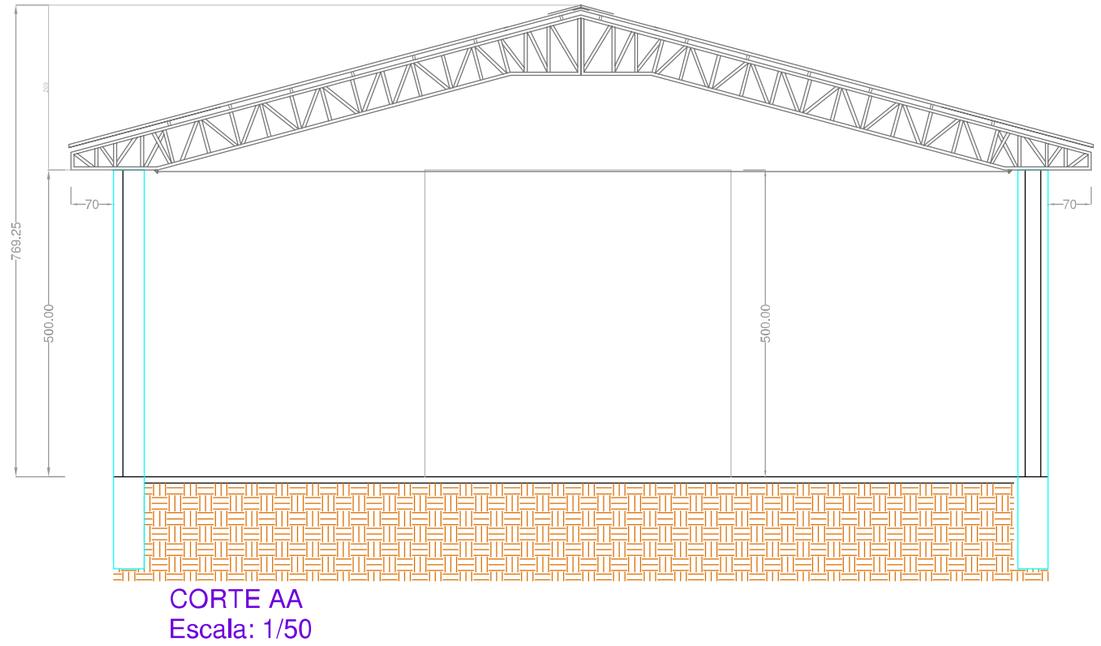

CORTE AA
Escala: 1/50

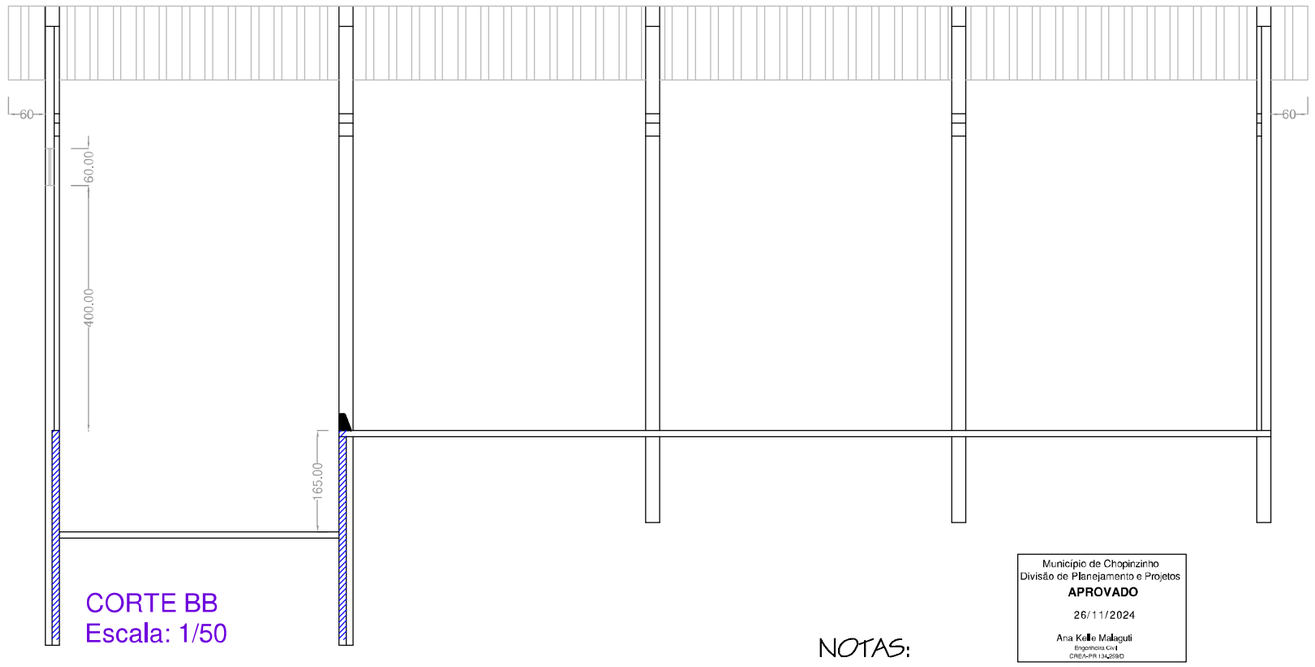

CORTE BB
Escala: 1/50

TABELA DE ESQUADRIAS

Portas	Dimensões	Tipo	Material	Qt.
P1	500x500	Correr 2 folhas	Metálica	01

LEGENDA DE REVESTIMENTOS

PAREDE	FORROS	PISOS
1 - Emb./Reb., Pint. Acrílica	1 - Forro de PVC	1 - Cerâmica
2 - Az/ h=1,50 par. hidraulicas	2 - Laje	2 - Madeira
3 - Azulejo até o teto	3 - Sem Forro	3 - Polido

Município de Chopinzinho
Divisão de Planejamento e Projetos
APROVADO
26/11/2024
Ana Kelle Malaguti
Engenheira Civil
CREA-PR 134289/D

NOTAS:
- TODAS AS DIMENSÕES E NÍVEIS SÃO DADAS EM cm.
- OS BANHEIROS ENCONTRAM-SE NA ÁREA EXISTENTE.

MUNICÍPIO DE CHOPINZINHO
GESTÃO 2021 - 2024
DIVISÃO DE PLANEJAMENTO E PROJETOS

Especificação: PROJETO ARQUITETÔNICO	Escala: Indicada
Tipo da Obra: Ampliação de abrigo.	Data: Abr./ 24
Local da Obra: Aterro Sanitário Municipal	Desenho: Christiano
Proprietário: Prefeitura Municipal de Chopinzinho	Área da Obra: 300,00 m²
Chefe Executivo Municipal: EDSON LUIZ CENCI, PREFEITO MUNICIPAL	Resp. Técnico: CHRISTIANO DOSSA SILVESTRI, CREA 100984-D/PR	Prancha: AO1

Assinado por 2 pessoas: EDSON LUIZ CENCI e ANA KELLE MALAGUTI
Para verificar as assinaturas, acesse https://portalservicos.pmc.com.br/verificador.xhtml e informe o código 451F-4FD5-CF54-EE63