



CORTE BB

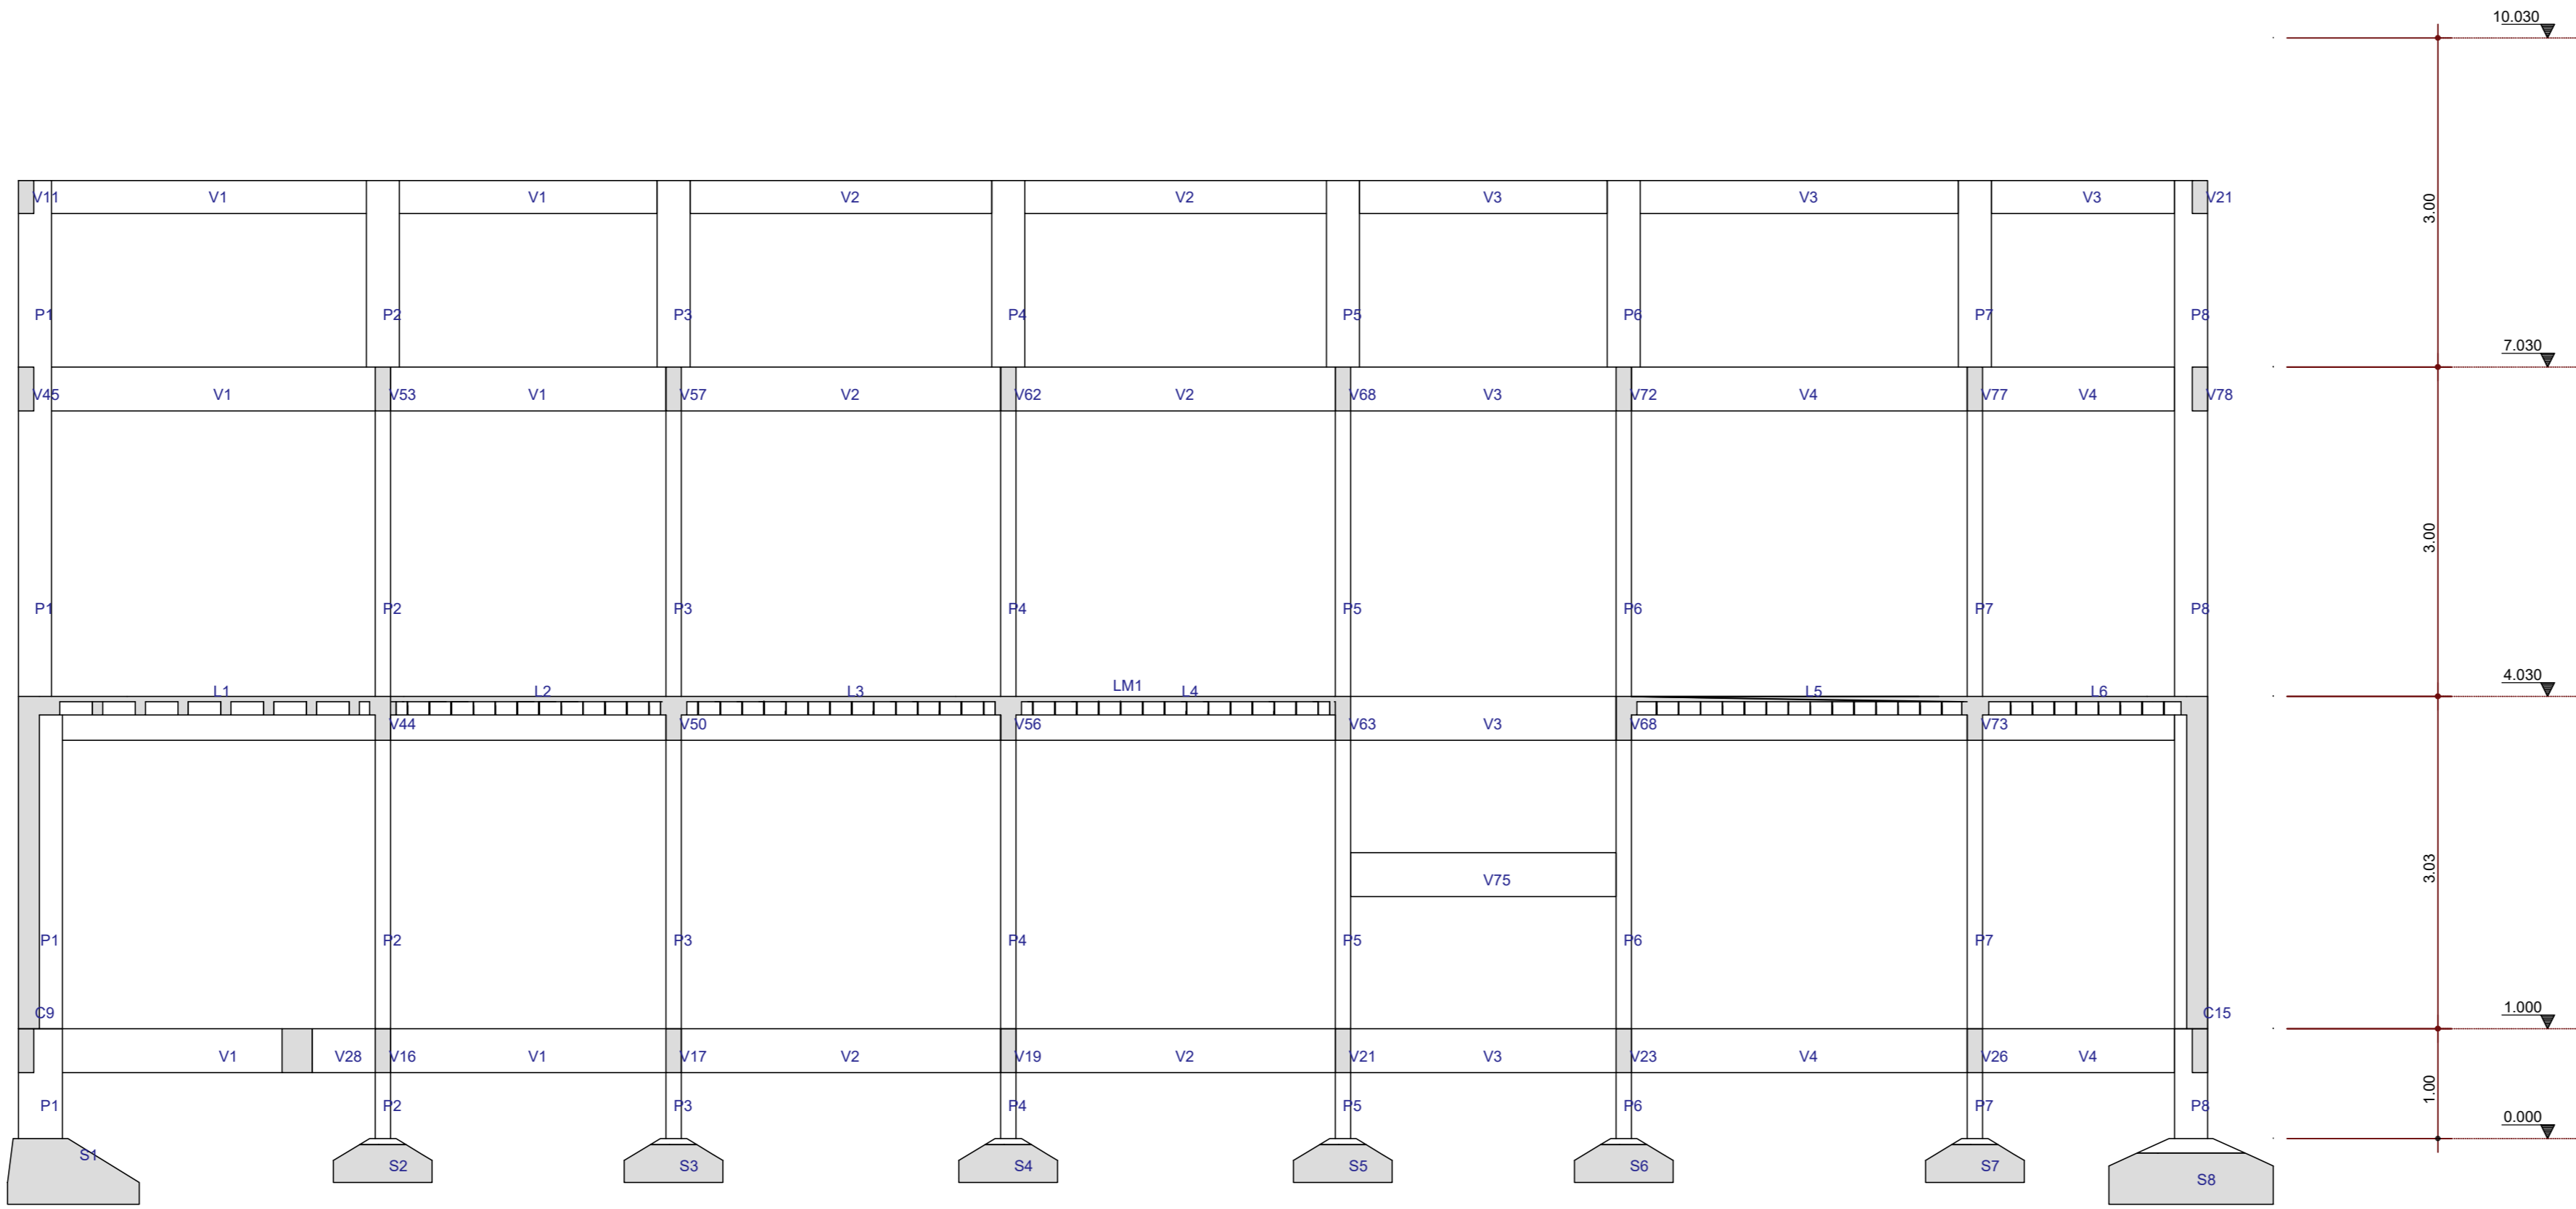

CORTE AA

02	29/01/2018	RAFAEL L. DA LUZ	REVISÃO GERAL - DETALHAMENTO
01	06/12/2017	RAFAEL L. DA LUZ	REVISÃO - P/TO INFERIOR
00	13/11/2017	RAFAEL L. DA LUZ	EMIÇÃO INICIAL
REV	DATA	AUTOR	ASSUNTO



Rafael Lima da Luz
ARQUITETO CIVIL

☎ 3362-7137 | 9973-6869
✉ rafael@ruzelengenharia.com.br
📍 Rua Comendador José Dias, nº 110
Bairro: Centro - CEP: 35060-000
Piedade - Minas Gerais

Obra/Entregável: CENTRO DE ESPECIALIDADES
PROPOSTA PARA LICITAÇÃO Nº 001/2018 - 1ª ETAPA - 1ª FASE

Cliente: MUNICÍPIO DE CHOPINZINHO

Referência: CORTE ESQUEMÁTICO
AA
BB

Assinatura: P0105-18

Folha: **23**
R.03

Escala: INDICADA

Data: 29/01/2018