


PLANTA PVTO TÉRREO - TELEFONE E LÓGICA
Escala 1/75



PLANTA PVTO TÉRREO - ALARME
Escala 1/75

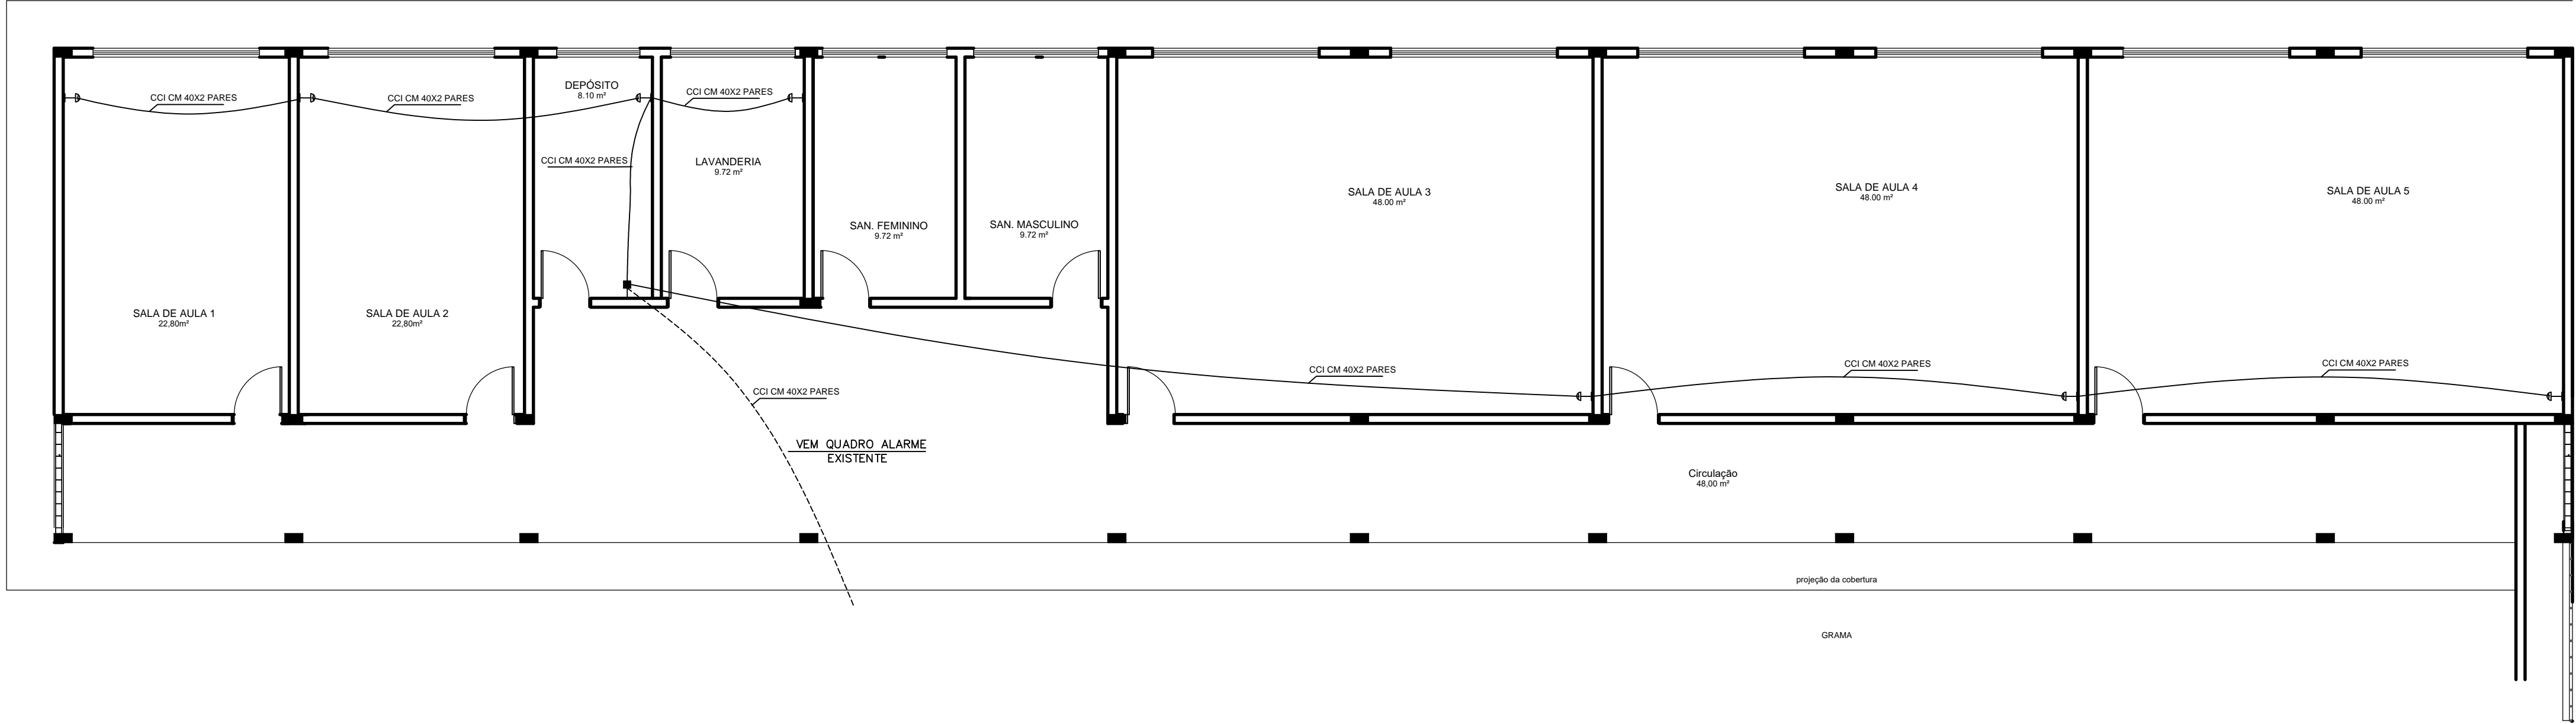

SIMBOLOGIA	
SIMB.	ESPECIFICAÇÃO
⊙	PONTO DE REDE - TOM. RJ-45 (BAIXO)
⊞	SENSOR DE PRESENÇA (ALTO)
⊞	PONTO DE TELEFONE - ESP. CEGO (BAIXO)
■	CAIXA DE PASSAGEM 20x20 (ALTA)
■	CAIXA DE PASSAGEM 30x30 (ALTA)
—	TUBULAÇÃO INSTALADA EM PAREDE E FORRO
----	TUBULAÇÃO INSTALADA NO PISO
PONTO BAIXO (H=30cm)	
PONTO MÉDIO (H=120cm)	
PONTO ALTO (H=180cm)	

Responsável

Energ Comércio de Materiais Elétricos LTDA
Jorge Brancalione da Silva
Engenheiro Eletricista
CREA PR-146012/0

Rua Brigadeiro Rocha Loures, 78, Centro - 85550-000 - Coronel Vivida PR - Fone/Del: 46 32321871 | 46 999153983

Cliente Assinatura

MUNICÍPIO DE CHOPINZINHO

Endereço do projeto

Prancha

Rua Frei Vito, esq c/ Rua Estevão P Carneiro, S/N, N. Sra Aparecida, Chopinzinho/PR

Escola Maria Evanira Silvério

Projeta

Data

Escala

Projeto

JORGE

24/05/2017

INDICADA

S17.1.001-B

Conteúdo

LÓGICA E TUB. TELEFONICAS - PLANTA PVTO TÉRREO
ALARME - PLANTA PVTO TÉRREO; SIMBOLOGIA