


Legenda	
	Caixa de passagem
	Ponto de telecomunicação a 0,30m do piso

Legenda de condutos	
	Direta
	Piso

Obs: é de responsabilidade das empresas de telecomunicação a interligação do qd1 com os sistemas de internet e telefonia

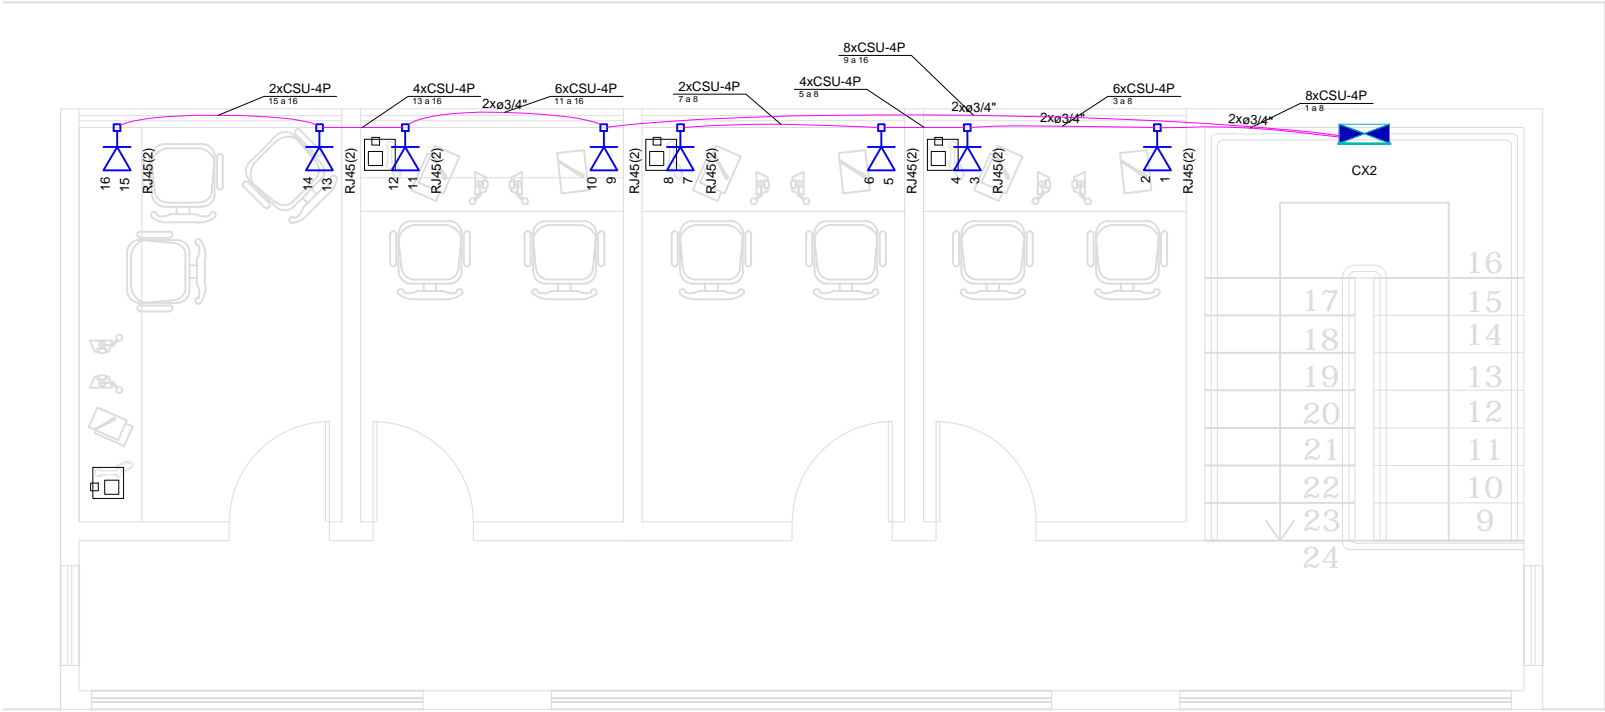

PREFEITURA MUNICIPAL DE CHOPINZINHO
DEPARTAMENTO DE ENGENHARIA

PROPRIETÁRIO: PREFEITURA MUNICIPAL DE CHOPINZINHO	MUNICÍPIO: CHOPINZINHO – PR
OBRA: REFORMA DO MÓDULO ESPORTIVO	ÁREA: 0 M²
LOCAL: CHOPINZINHO – PR	TIPO: REFORMA
PROJETO: LÓGICA - RÁDIOS	

ENG. GABRIEL GIONGO COLFERAI CREA/PR – 163.591/D RESPONSÁVEL TÉCNICO	DESENHO: GABRIEL	01 01
KOLF ENGENHARIA LTDA – ME CNPJ : 07.555.412/0001–37 ENDEREÇO : AV. GENEROSO MARQUES 853 – CENTRO CORONEL VÍVIDA – PR FONE: (46) 3232 – 4255 (46) 99908–2448 gabriel@colferai.eng.br	DATA: 04/2019	
	ESCALA DO DESENHO: INDICADA	

ESCALA 1:50