


CONVENÇÕES

- DIÂMETRO DA TUBULAÇÃO (em mm)

CORTE

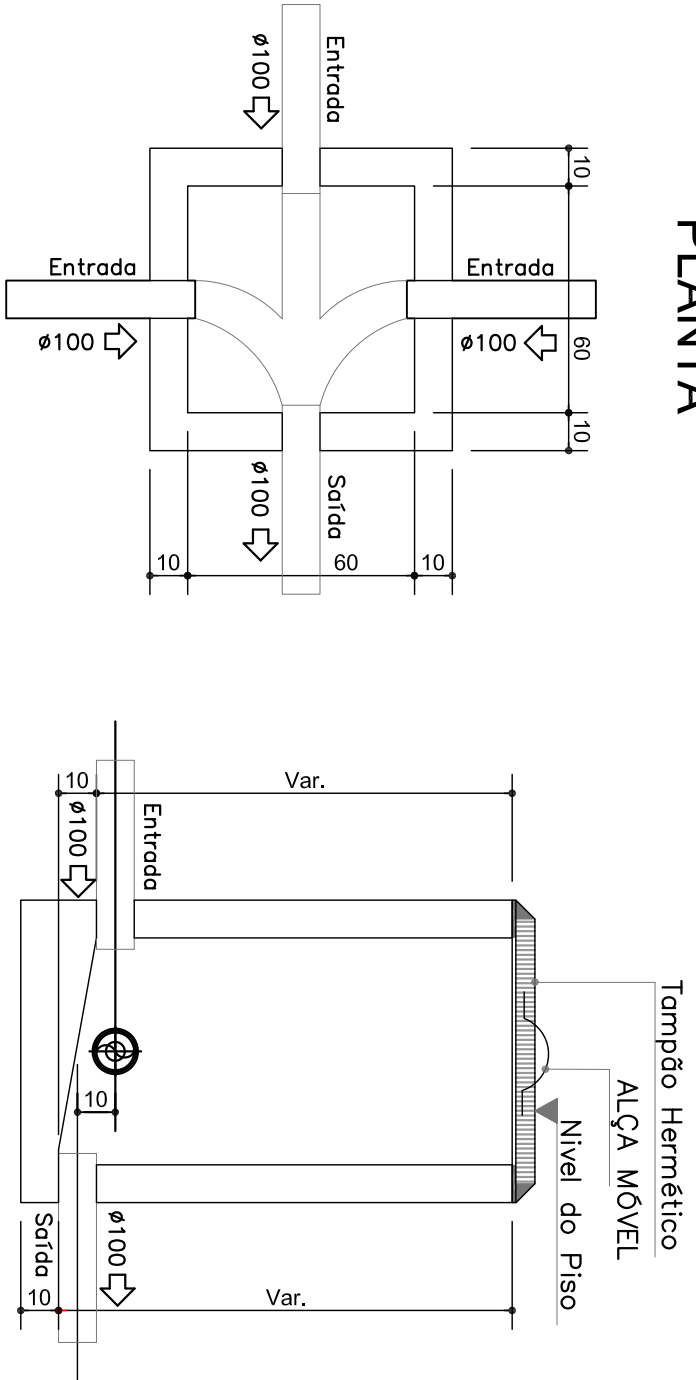


DETALHE DA CAIXA DE INSPEÇÃO


escala 1:20

PLANTA DE DISTRIBUIÇÃO SANITÁRIA


escala 1:50

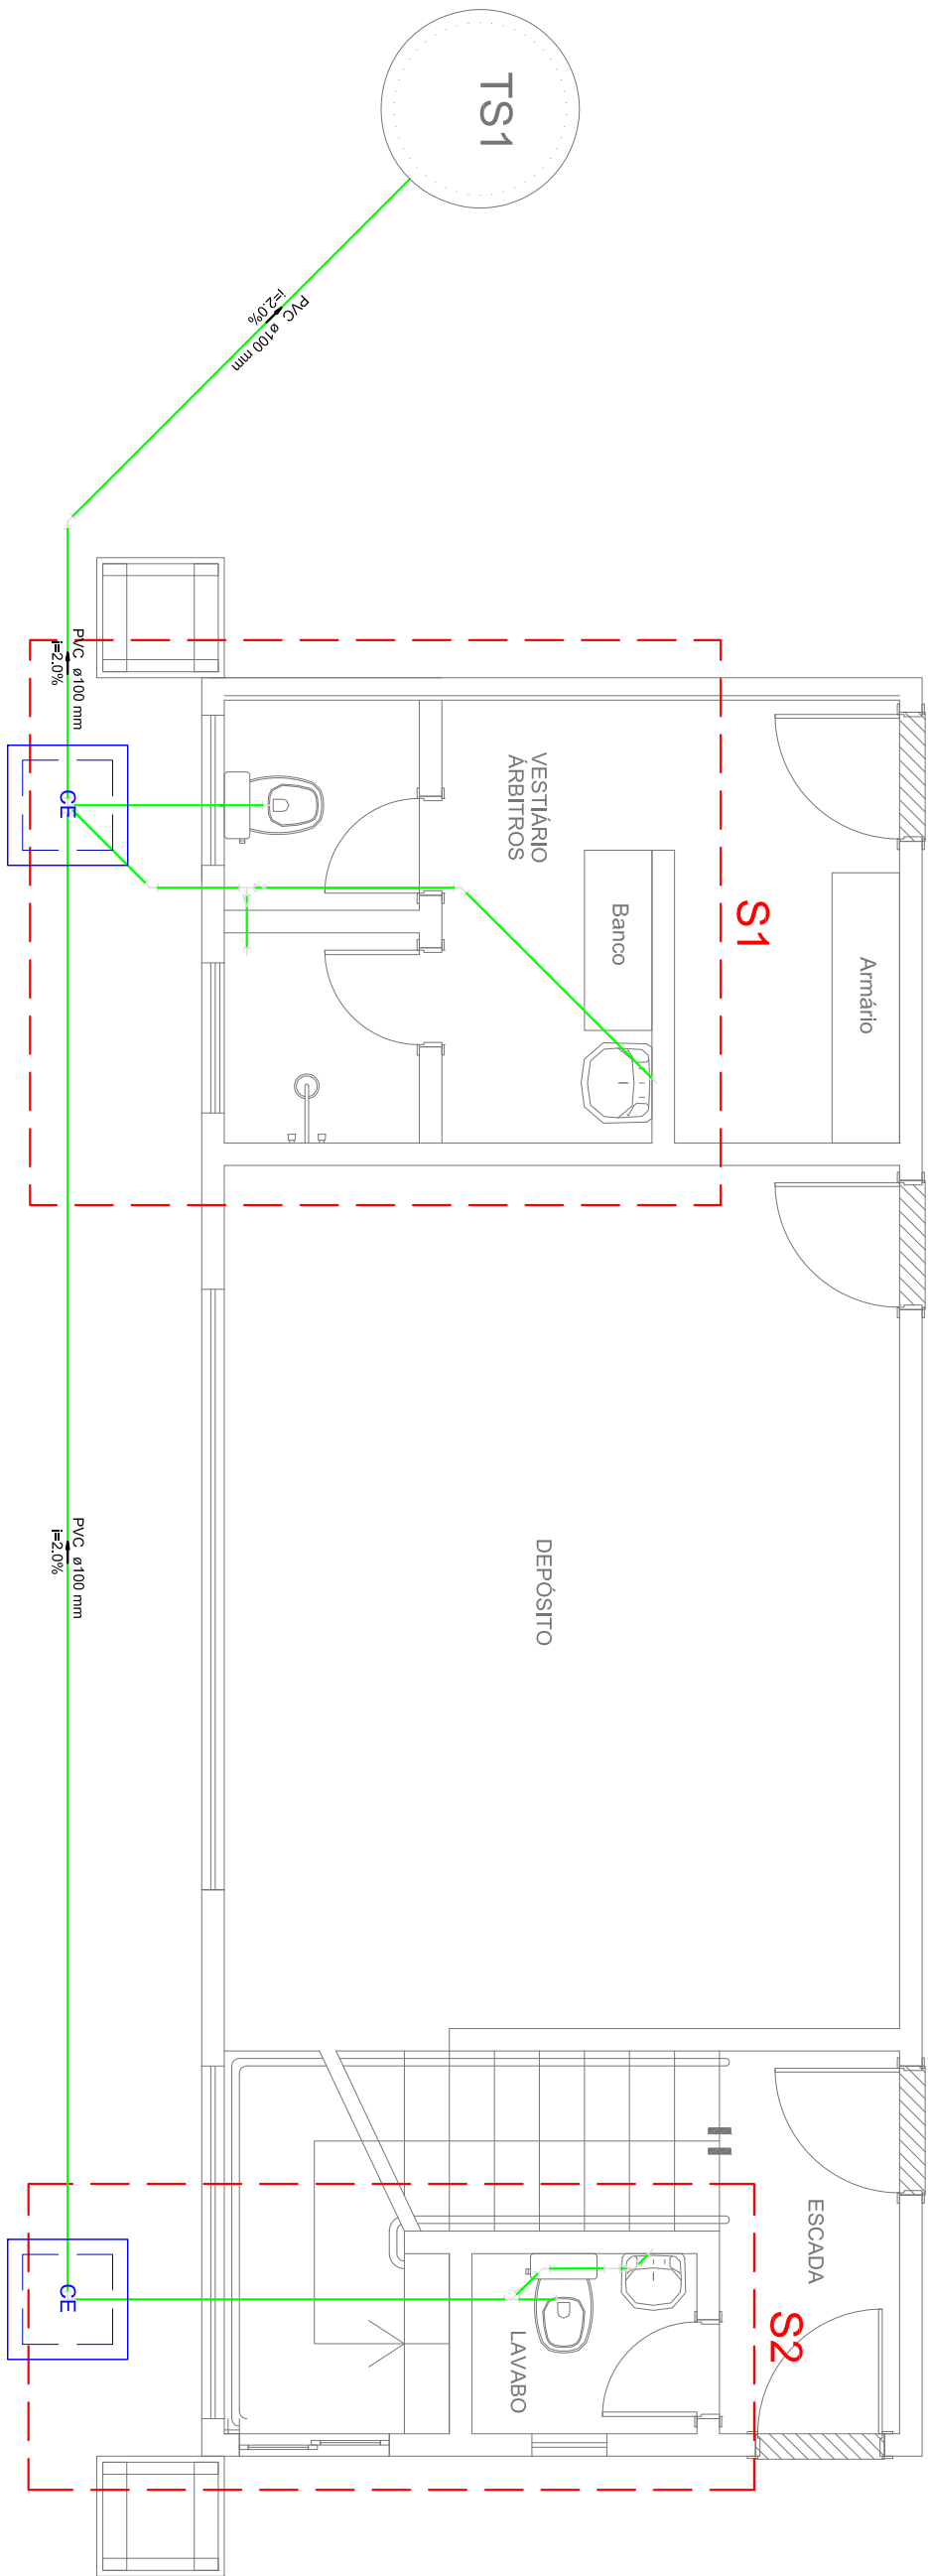

Detalhe S1 escala 1:25

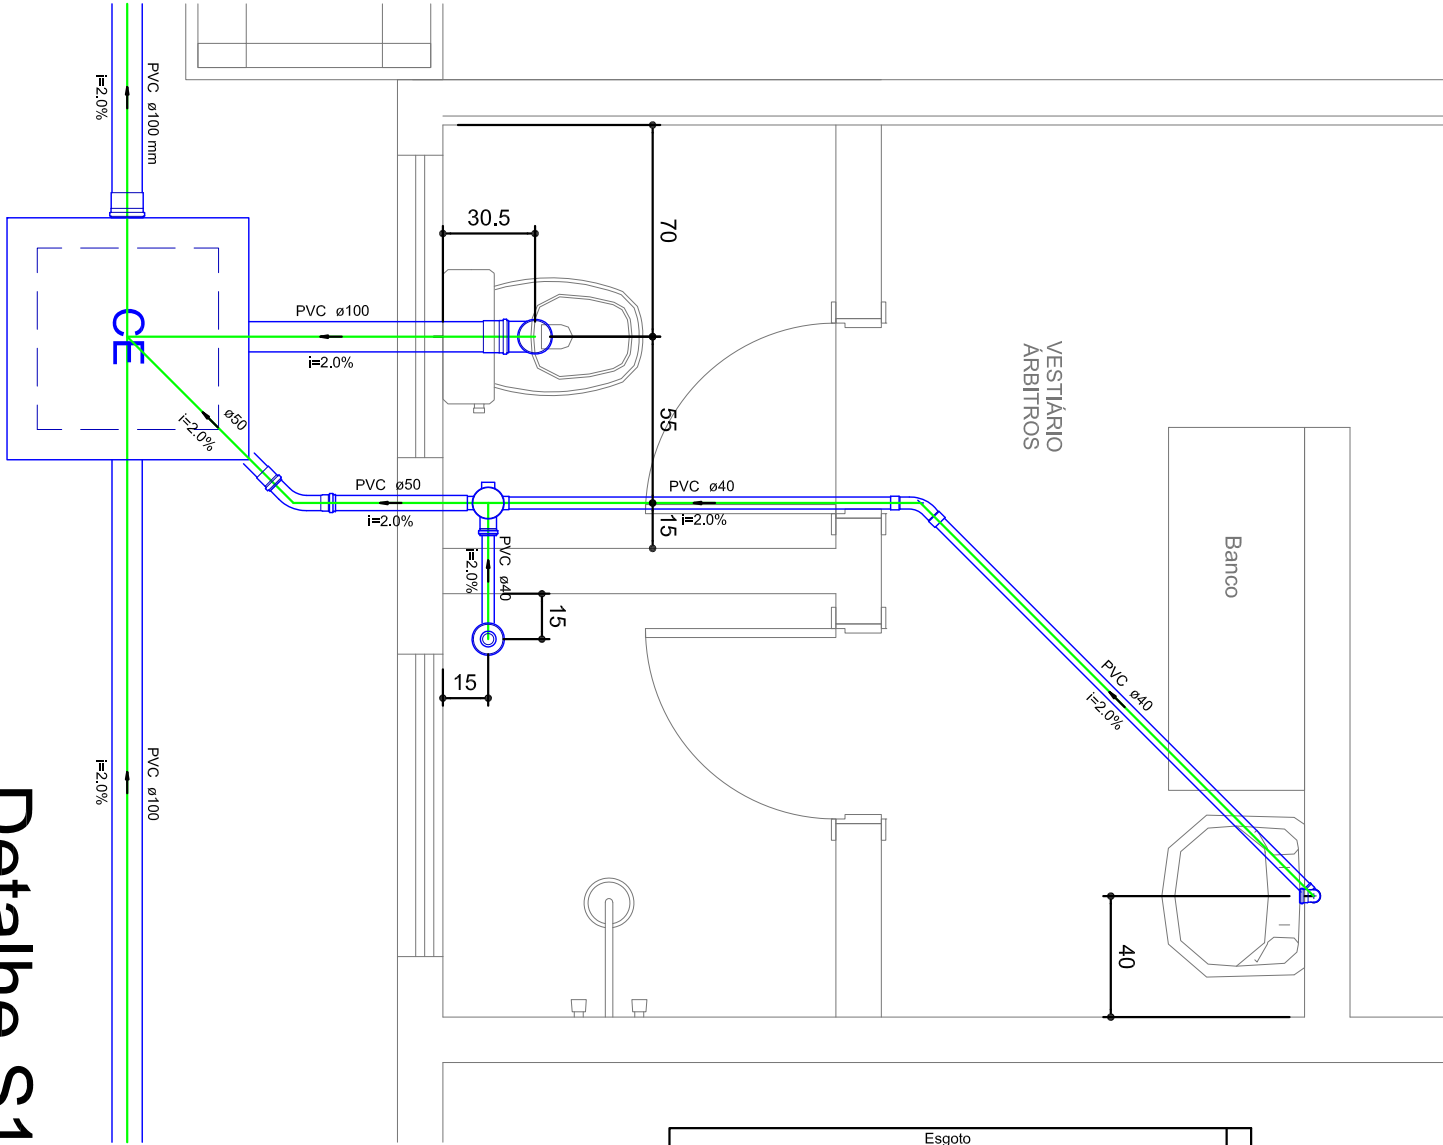[illegible]


Detalhe S2
escala 1:25

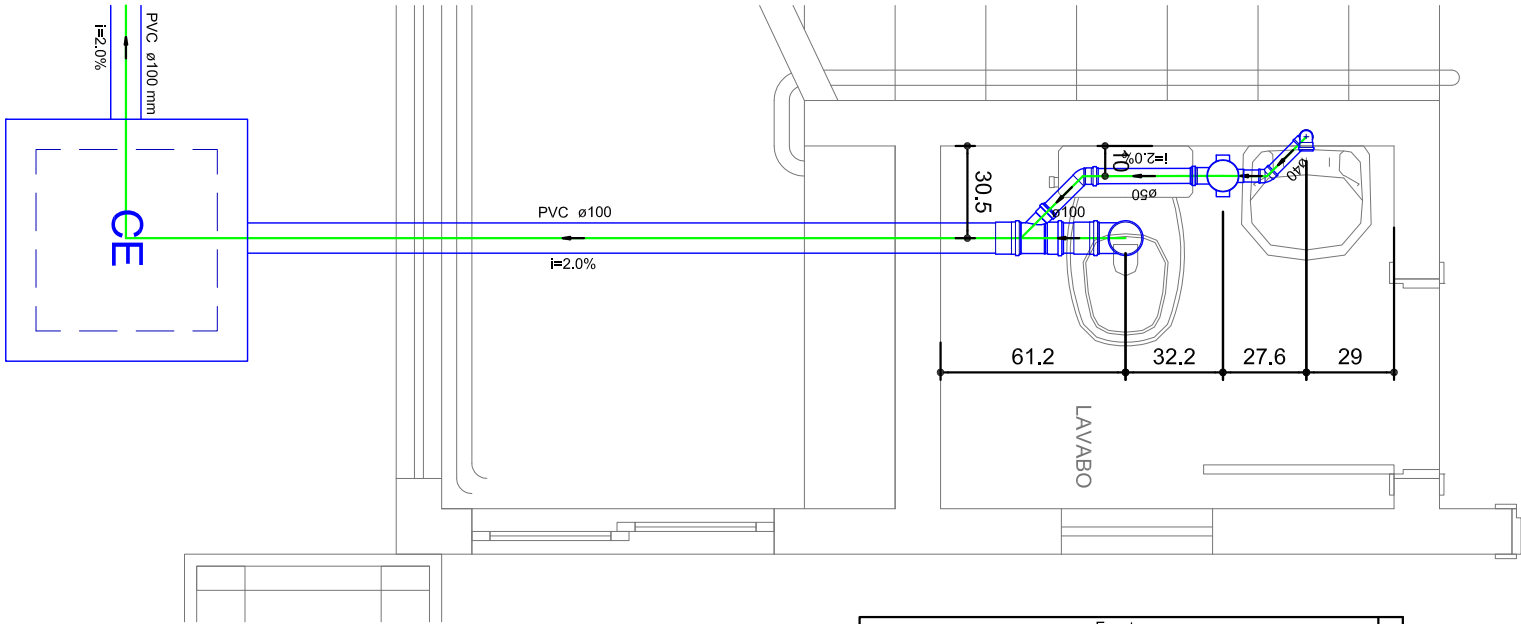[illegible]

NOTAS GERAIS - HIDRÁULICA ESGOTO

- Os trabalhos apresentados estão expressos em milímetros ou polegadas.
- Os materiais e conexões de esgoto serão em PVC rígido.
- As tubulações atenuantes deverão ser lavadas à estrutura através de aberturas de 150 mm.
- O tubo de ventilação deverá proporcionar no mínimo 30cm acima do nível da cobertura e ter em sua extremidade um terminal de ventilação.
- As tubulações de esgoto e de águas pluviais deverão ter declividade mínima indicada.
- O reservatório de águas pluviais deverá ficar abaixo da cota da tubulação de
- Drenos ser colocados às seguintes alturas para esgoto:
 - Lavatório: 50 cm
 - Banheiro: 50 cm
 - Pia de Cozinha: 50 cm
 - Máquina de Lavar Roupa: 80 cm
 - Tanque de Lavar Roupa: 45 cm
 - Máquina de Lavar Louças: 50 cm

REVISÃO	DATA	DESCRIÇÃO
01	10/04/2019	Emissão inicial
02		
03		



MUNICÍPIO DE CHOPINZINHO

GESTÃO 2017 - 2020

DIVISÃO DE PLANEJAMENTO E PROJETOS

PROJETO HIDRÁULICO

Planta de distribuição sanitária, Detalhes

Empreendimento: REFORMA DO COMPLEXO MÓDULO ESPORTIVO MUNICIPAL * CABINE DE TRANSMISSÃO E VESTIÁRIO ARBITROS *	Estado: INDICADA
Endereço: Avênida Getúlio Vargas, nº 3233 Parte da Chácara 187	Data: 11/04/2019
Desenhista: TALITA	Folha: 01/02
Arquiteto: (assinatura) do Módulo Esportivo	

Responsável Técnico pelo Projeto:

Talita

Carimbo Executivo Municipal

ALVARO DENIS CENI SCOLARO
PREFEITO MUNICIPAL