

LOCAL	PERÍMETRO	ALTURA	REPETE	ÁREA PINTURA INTERNA (M²)	RODAPÉ (M)
INTERNO 1	28,10	2,80	3,00	236,04	81,90
INTERNO 2	24,30	2,80	2,00	136,08	47,00
INTERNO 3	20,50	2,80	3,00	172,20	59,10
INTERNO 4	27,75	2,80	2,00	155,40	53,90
INTERNO 5	31,30	2,80	3,00	262,92	91,50
INTERNO 6	29,85	2,80	1,00	83,58	87,15
INTERNO 7	14,80	2,80	1,00	41,44	14,00
INTERNO 8	16,70	2,80	1,00	46,76	15,90
INTERNO 9	23,70	2,80	1,00	66,36	22,90
INTERNO 10	26,45	2,80	1,00	74,06	25,65
INTERNO 11	24,34	0,70	1,00	14,17	0,00
INTERNO 12	23,64	0,70	1,00	16,55	0,00
INTERNO 13	2,05	0,70	1,00	1,44	0,00
INTERNO 14	6,80	0,70	1,00	4,76	0,00
INTERNO 15	2,20	1,30	1,00	2,86	0,00
INTERNO 16	8,20	1,30	1,00	10,66	0,00
INTERNO 17	13,10	2,80	1,00	36,68	8,90
TOTAL:				1.361,96	507,90



LOCAL	PERÍMETRO	ALTURA	REPETE	ÁREA PINTURA EXTERNO(M²)
EXTERNO 1	59,29	3,00	1,00	177,87
EXTERNO 2	54,89	3,00	1,00	164,67
EXTERNO 3	37,34	3,00	1,00	112,02
EXTERNO 4	67,70	3,00	1,00	203,10
EXTERNO 5	79,30	3,00	1,00	237,90
EXTERNO 6	16,75	3,10	1,00	51,93
EXTERNO 7	44,12	3,00	1,00	132,36
OITÃO EXT 1-2	1,80	8,65	2,00	15,57
OITÃO EXT 3	6,75	1,50	1,00	5,06
OITÃO EXT 4	10,25	1,50	1,00	7,69
OITÃO EXT 5	8,50	1,50	2,00	12,75
	10,00	1,20	2,00	12,00
OITÃO EXT 7	2,25	10,24	1,00	11,52
PILARES	0,40	3,00	30,00	18,00
PORTAL	-	-	-	10,66
TOTAL:				1.173,10


#	MEDIDAS	ÁREA UNITÁRI A	BLOCO 01	BLOCO 02	BLOCO 03	BLOCO 04	BLOCO 05	BLOCO 06	TOTAL UNIT.	TOTAL ÁREA (M²)	TOTAL (M²) *2 lados*	CONSID.	OBSERVAÇÕES
JANELAS	85x150	1,28	10,00	12,00	4,00	8,00	4,00		38,00	96,90	216,90	173,52	Considerado apenas 80% da área total das aberturas pois trata-se de janela basculante, sendo pintado somente uma parcela da área.
	85x60	0,51	17,00	20,00		22,00	14,00		73,00	74,46			
	180x60	1,08			4,00		1,00		5,00	10,80			
	300x145	4,35					1,00		1,00	8,70			
	600x70	4,20						2,00	2,00	16,80			
	120x70	0,84						1,00	1,00	1,68			
PORTAS	80x210	1,68	7,00	4,00	2,00	4,00	7,00	10,00	34,00	114,24	142,56	156,82	Considerado 10% acréscimo com vistas a considerar a pintura de espelhos e moldura.
	70x210	1,47						1,00	1,00	2,94			
	90x210	1,89						1,00	1,00	3,78			
	60x180	1,08						10,00	10,00	21,60			
	180x210	3,78						1,00	7,56	7,56			

FORRO MADEIRA (REPINTAR)	ÁREA (M²)
INT .BLO1	131,10
INT .BLO2	146,87
INT .BLO3	x
INT .BLO4	238,58
INT .BLO5*	98,22
INT .BLO6	x
ESPELHOS	58,76
TOTAL:	673,53

Reforma - Pinturas

Esc: 1/250

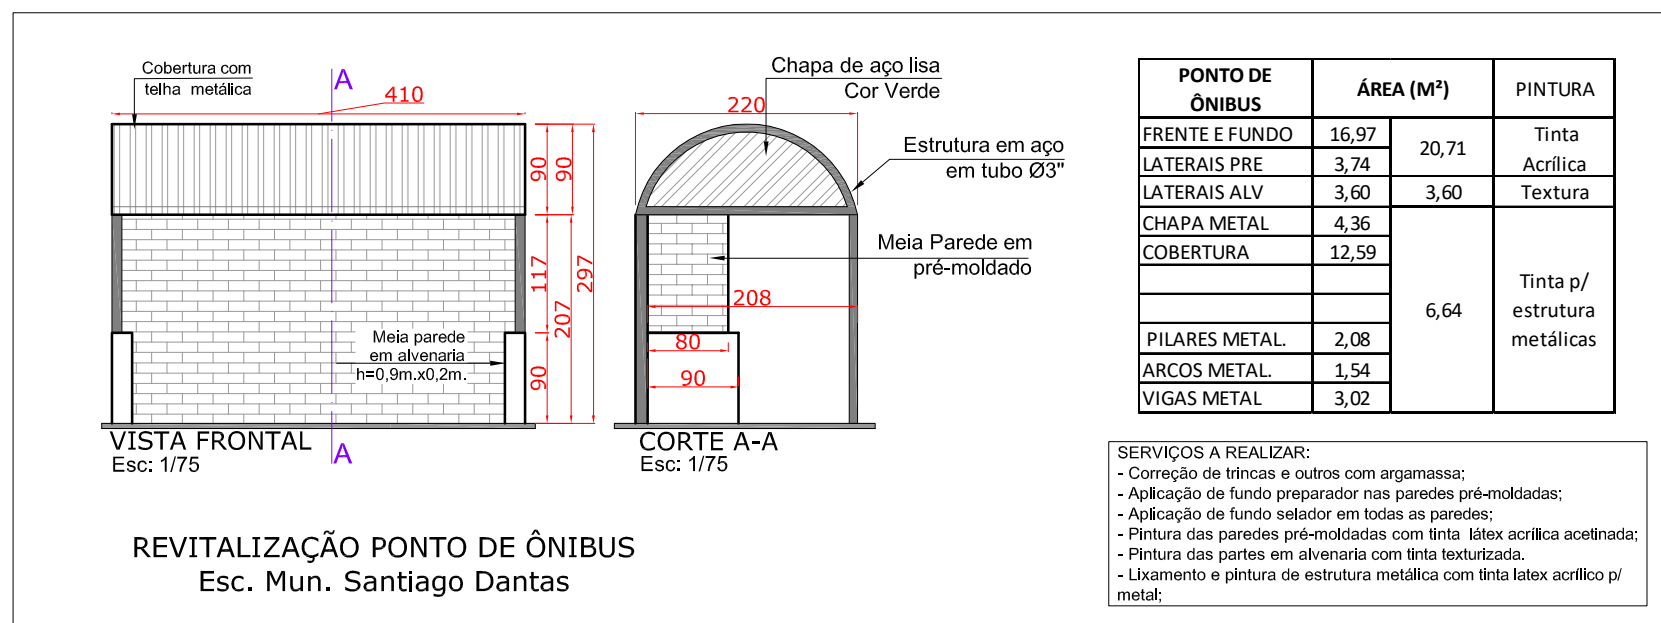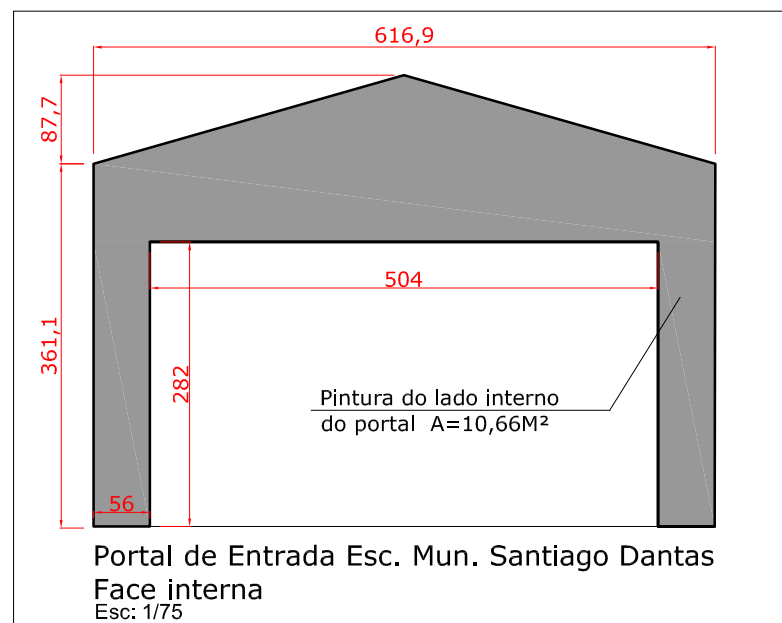



MUNICÍPIO DE CHOPINZINHO

GESTÃO 2021 – 2024

DIVISÃO DE PLANEJAMENTO E PROJETOS

Empreendimento:

REFORMA ESC. MUN. SANTHIAGO DANTAS (PINTURAS E SIMILARES)

Endereço da Obra:

Rua Afonso Pena esq. R. Joaquim Nunes de Farias, Bairro São Cristóvão

Prancha:

1/1

Título das plantas:

LAYOUT PARA SERVIÇOS DE PINTURA

Área:

1.746,33m²

Escala:

INDICADA

Especificação:

PROJETO DE REFORMA

Data projeto:

12.07.2021

Desenhista:

ANA

Chefe Executivo Municipal:

EDSON LUIZ CENCI
Prefeito Municipal

Autor do projeto:

ENGº ANA KELLE MALAGUTI
CREA- PR 134.259/D