


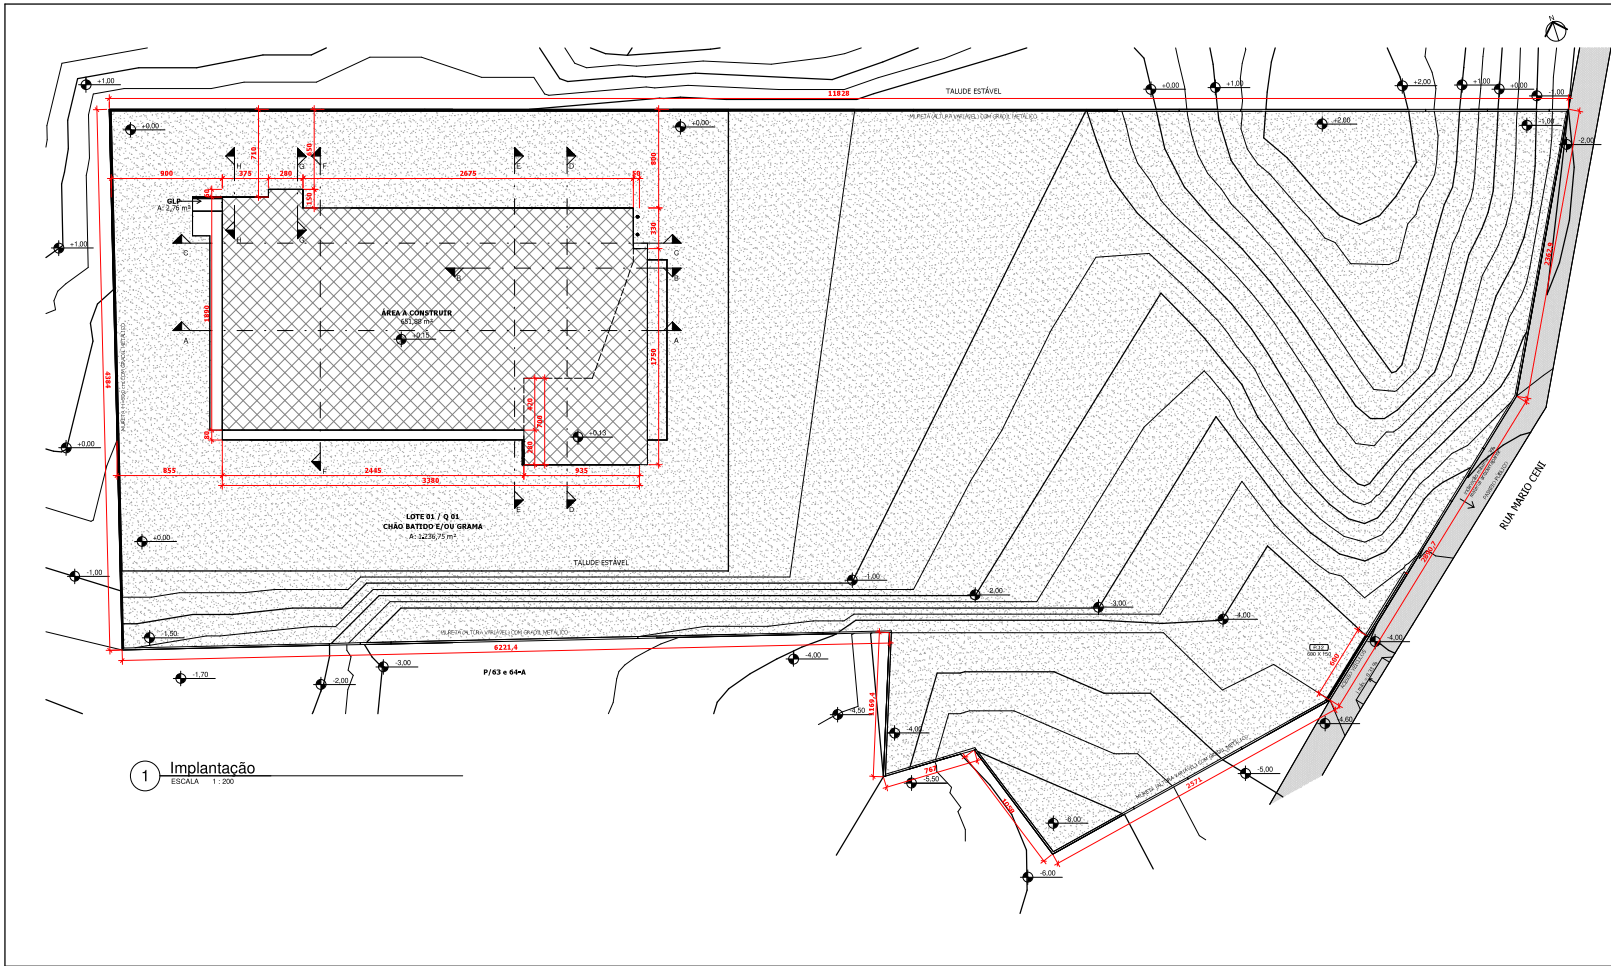

1 Implantação
ESCALA 1:200

Edson Ricardo Poletto
ARQUITETO E URBANISTA
CAU-PR 426886-1



R. Washington Luiz
nº 4074 - Sala 01
Chopininho-PR
inoveprojetos@r@gmail.com
(46) 99921-8878

PROJETO LEGAL

Folha: 06/06

NA CONDIÇÃO DE AUTOR DO PROJETO DECLARO, PARA TODOS OS FINS, QUE TENHO PLENO CONHECIMENTO DE QUE O PRESENTE PROJETO RELATIVO A CONDIÇÃO AMBIENTAL, REGULAÇÃO, REFORMA E/OU REFINA DO PROJETO DE EDIFICAÇÃO ESTÁ SENDO APROVADO APENAS EM RELAÇÃO À LEGISLAÇÃO DE ZONAMENTO, USO E OCUPAÇÃO DO SOLO E ÀS PARÂMETROS URBANÍSTICOS RELEVANTES, ESTABELECIDOS NA LEGISLAÇÃO VIGENTE, RESOLUÇÃO, SEMPRE, SOB O CRITÉRIO TÉCNICO E TÉCNICO E CONFORME AS LEGISLAÇÕES MUNICIPAIS, ESTADUAIS, FEDERAIS E NORMAS TÉCNICAS BRASILEIRAS, E ASSUMO TODA A RESPONSABILIDADE PELA ELABORAÇÃO DO PROJETO, INCLUSIVE QUANTO À SEGURANÇA, QUANTO ÀS NORMAS RELATIVAS AO DIREITO DE VIZINHANÇA E QUE INCLUI OS AFASTAMENTOS DAS DIVISAS, ASSIM COMO AS DEMAS RESPONSABILIDADES RECORRENTES DO NÃO CUMPRIMENTO DAS LEGISLAÇÕES VIGENTES.

Responsável Técnico pelo Projeto:

LUCAS KYOSHI YAMAZAKI
CREA-PR: 81.408/D

Proprietário:

PREFEITURA MUNICIPAL DE CHOPININHO
CNPJ: 76.995.414/0001-60