



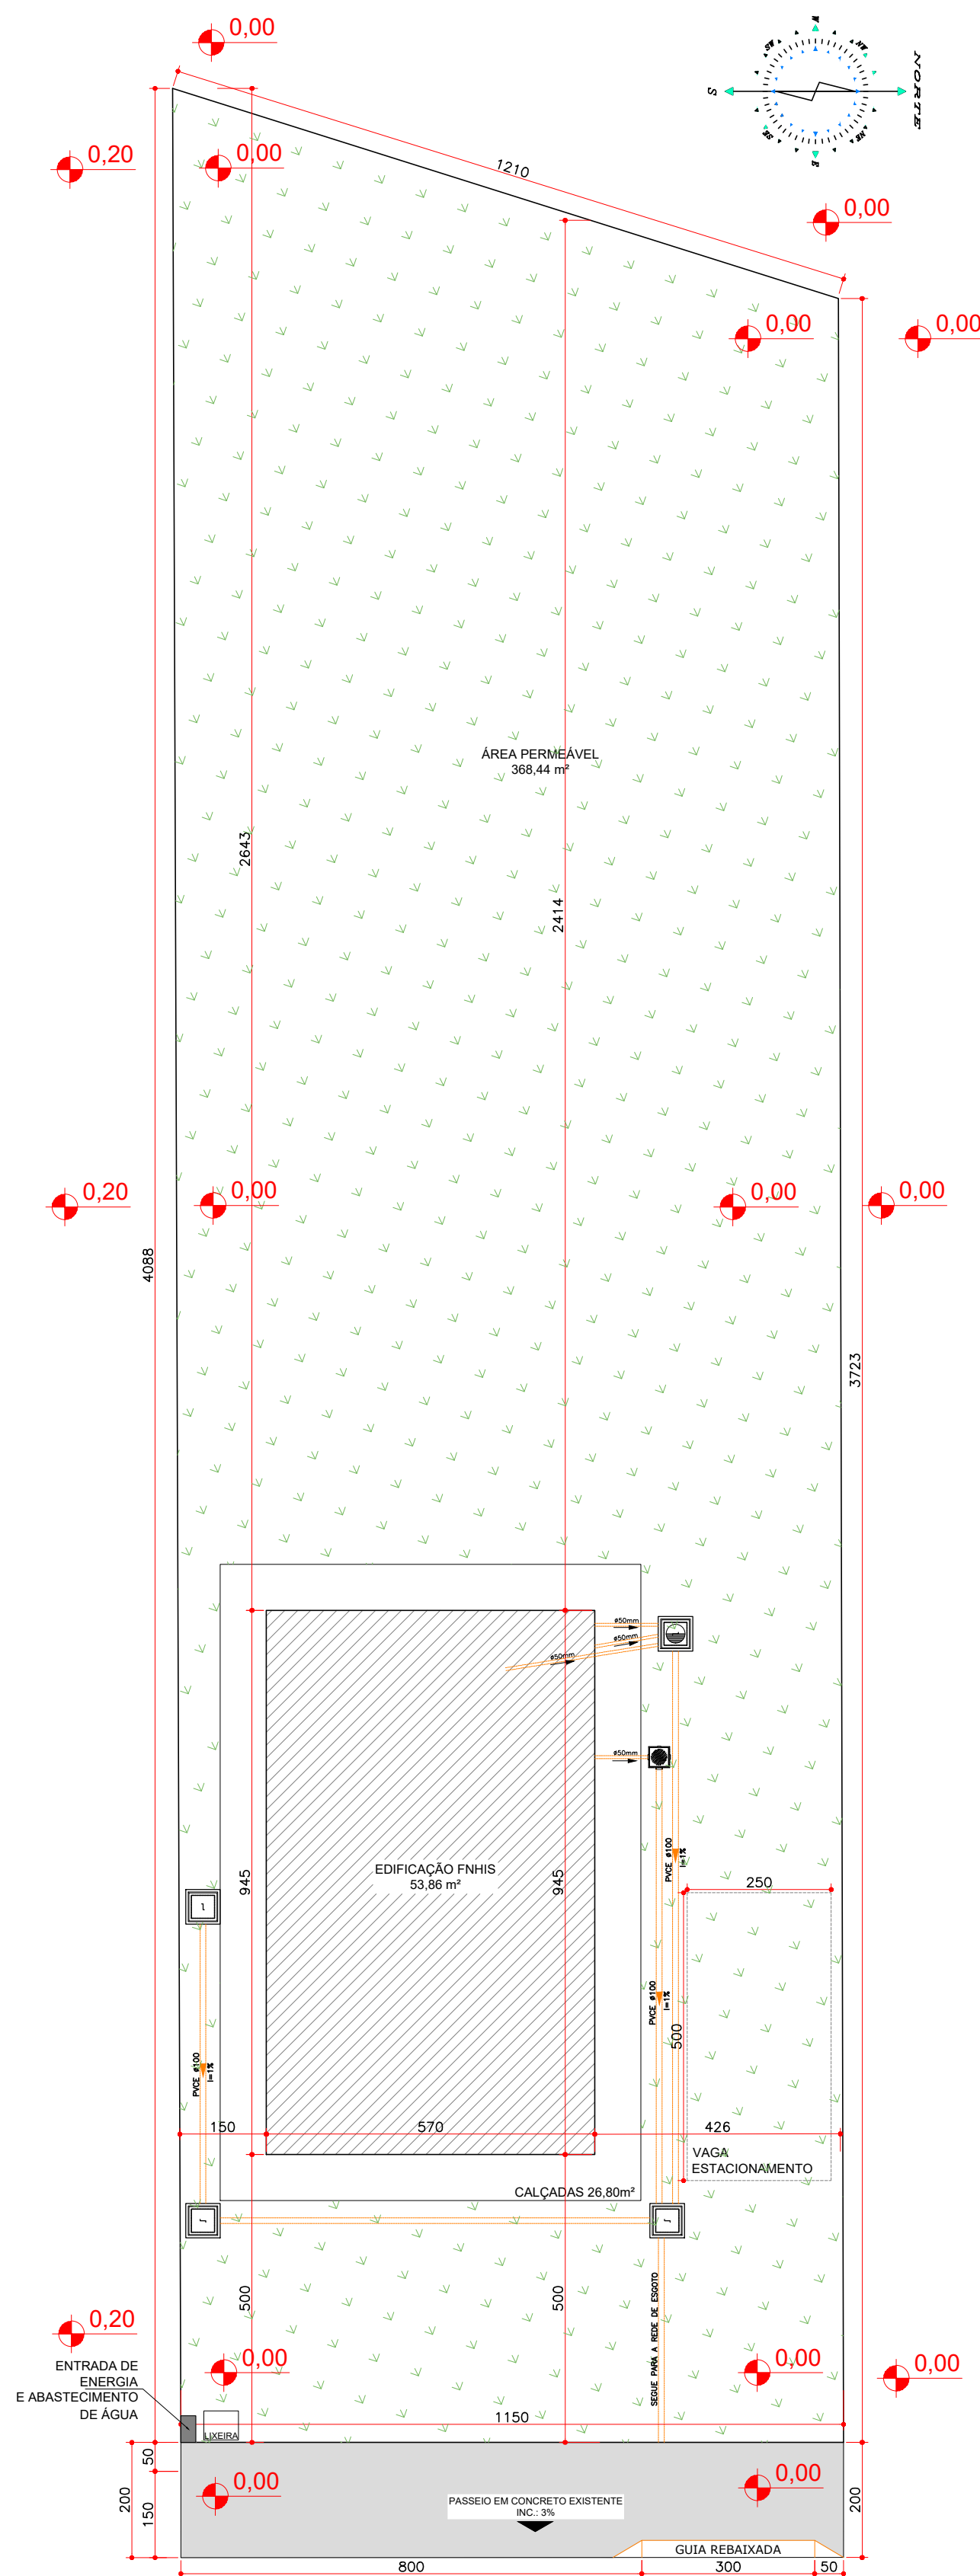


RUA ANTÔNIA CECATTO PIVATTO
LOTE 03, QUADRA 12 PASSO DO SOL

IMPLANTAÇÃO
ESCALA 1:100

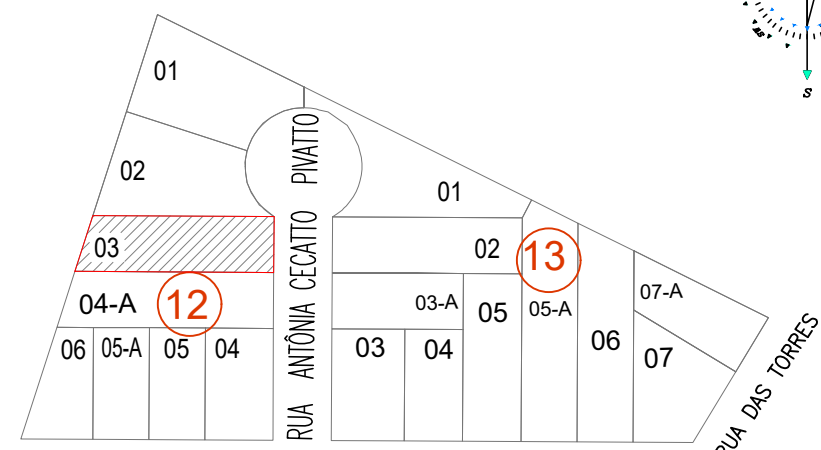


SITUAÇÃO
ESCALA 1:1500

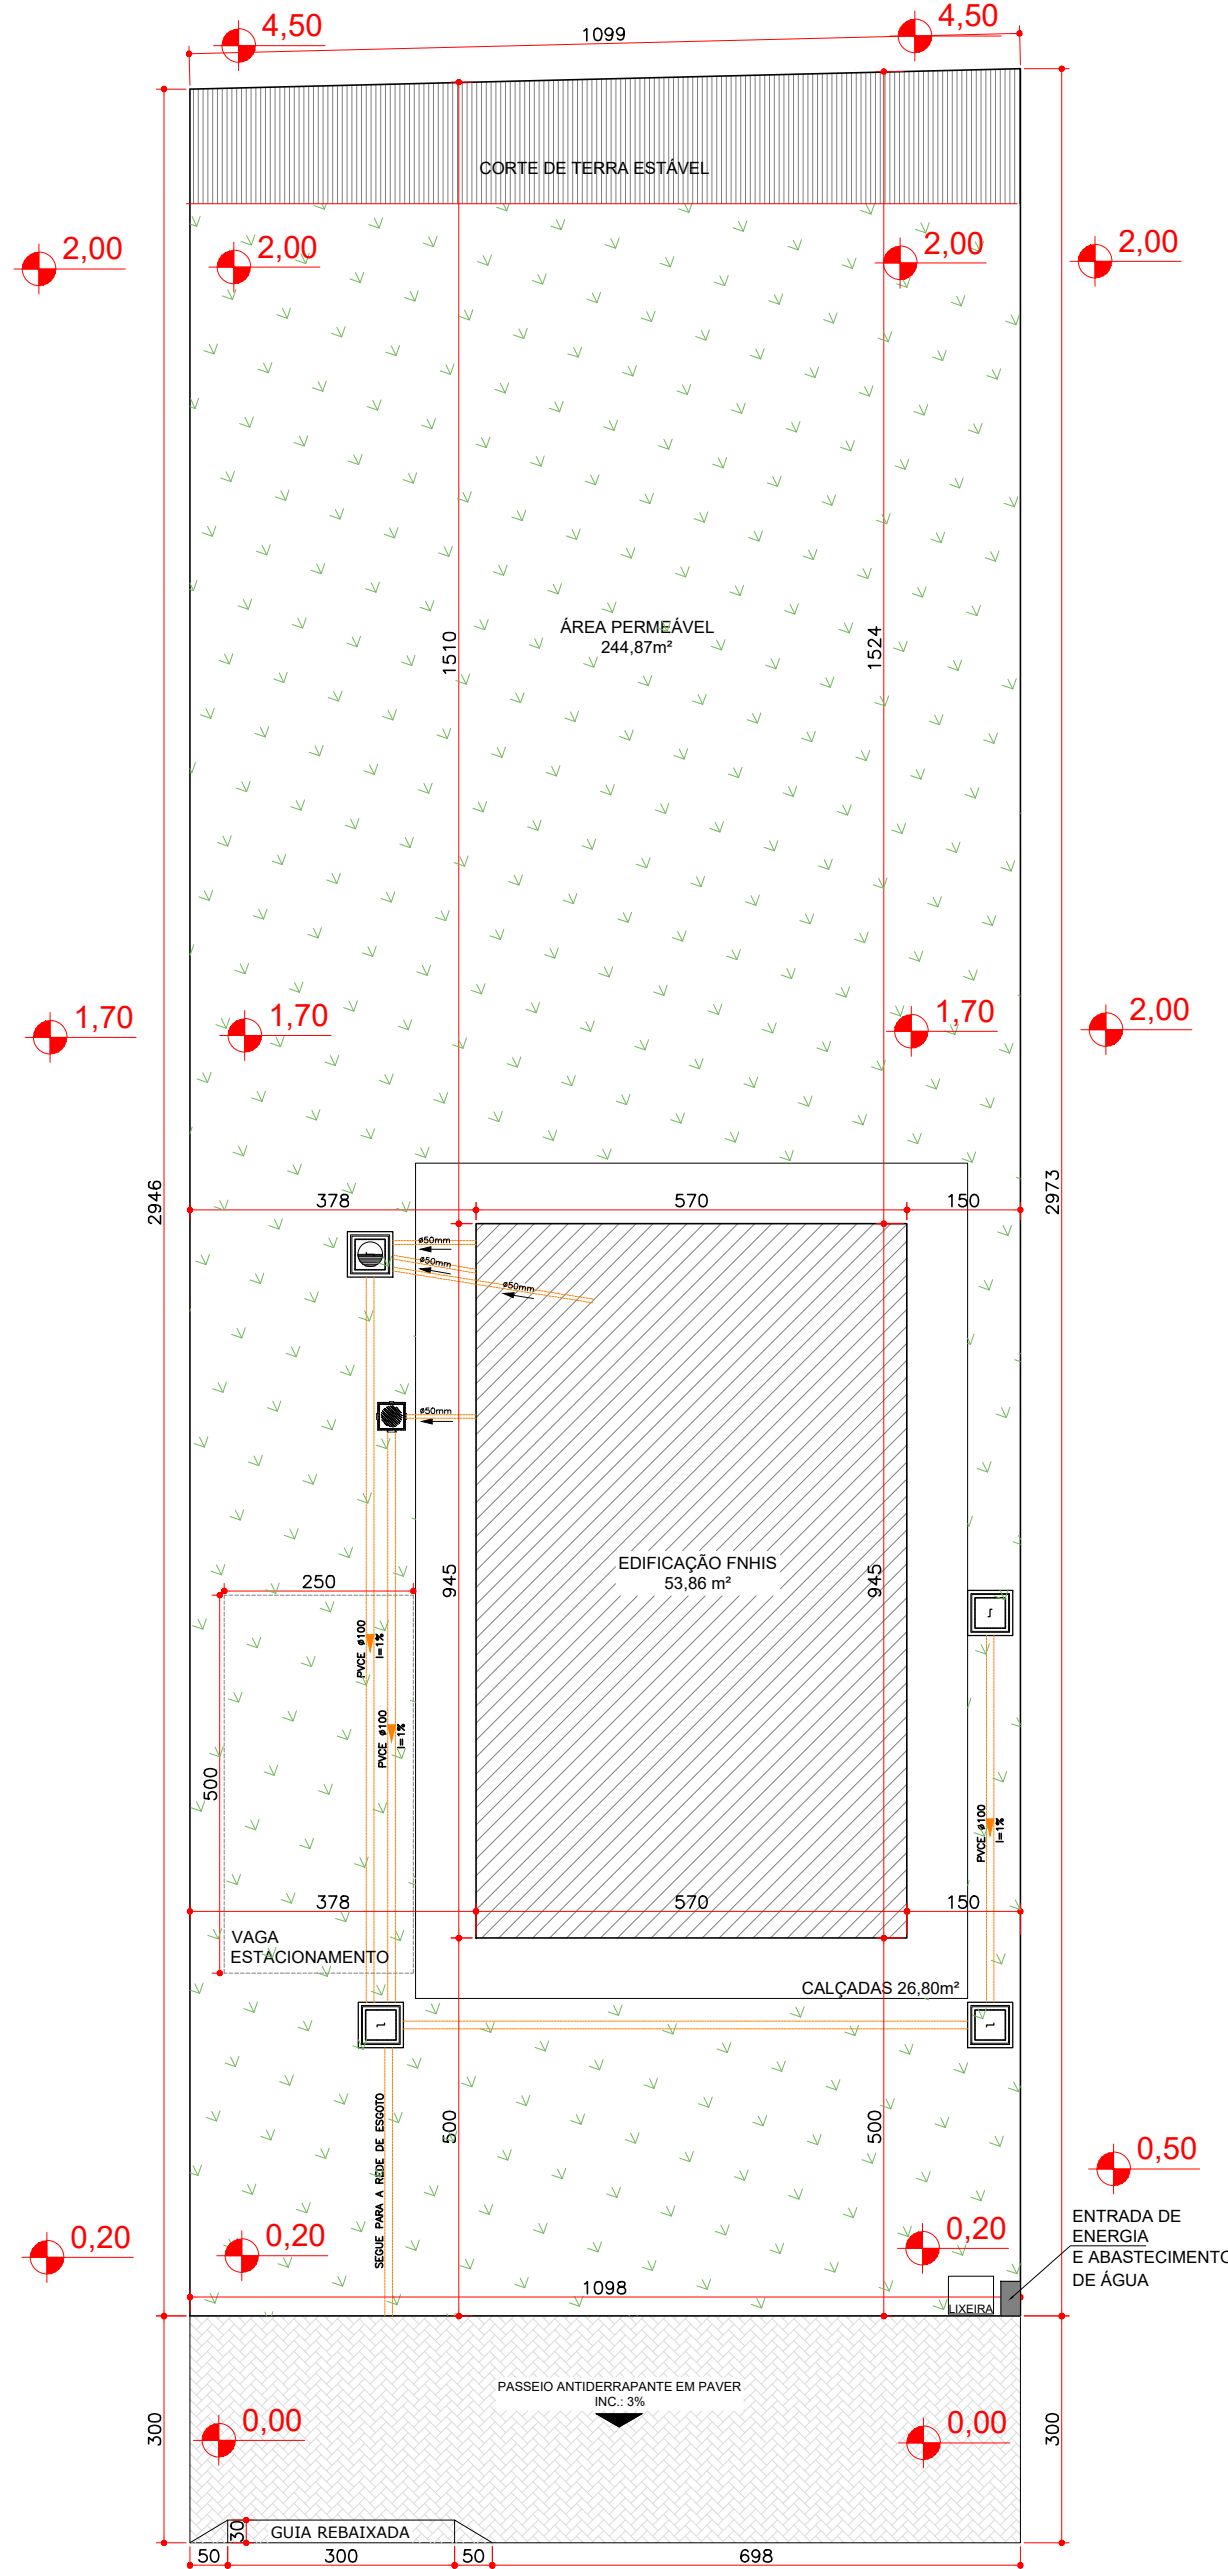

RUA EUZÉBIO COMELLI
LOTE 02, QUADRA 02 JARDINS II

IMPLANTAÇÃO
ESCALA 1:100

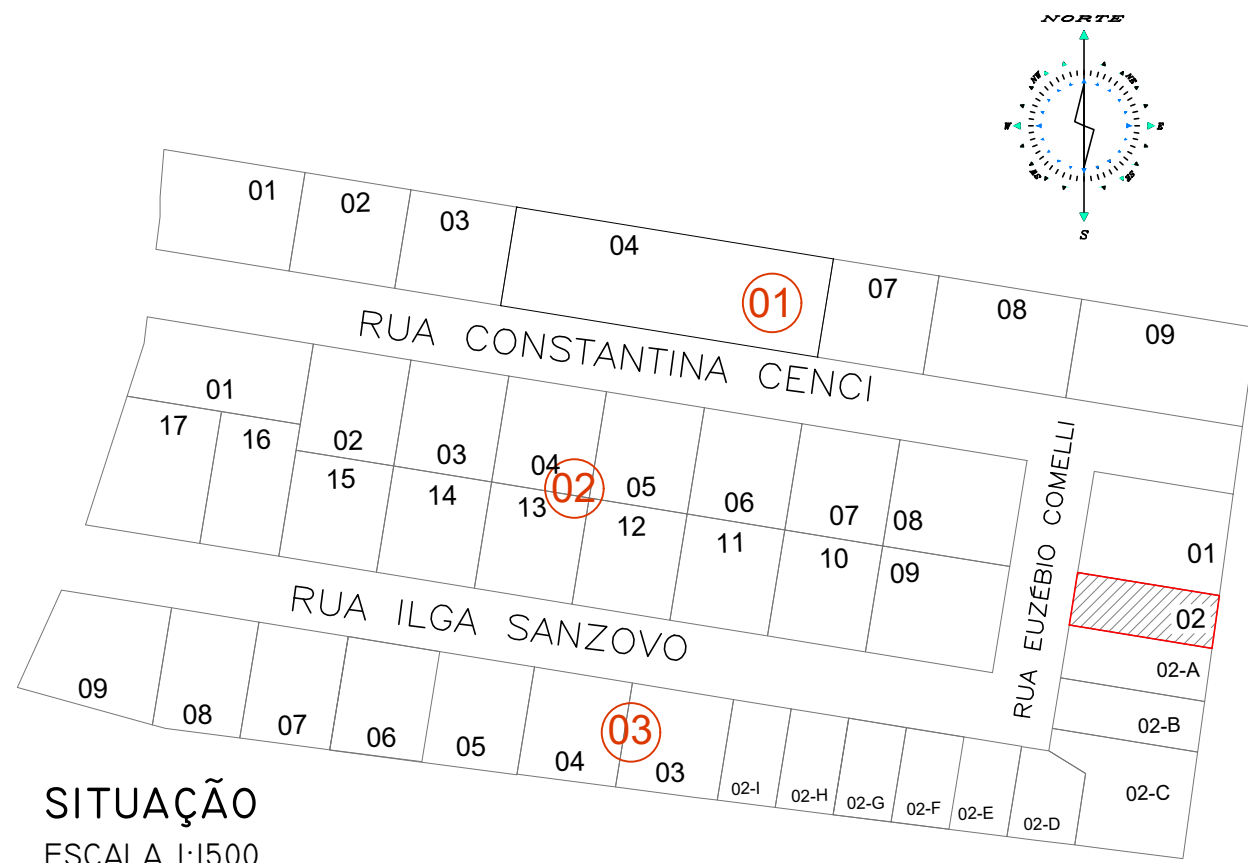

SITUAÇÃO
ESCALA 1:1500

 GOVERNO MUNICIPAL GESTÃO 2025 - 2028 DIVISÃO DE PLANEJAMENTO E PROJETOS CHACINZINHO GOVERNO MUNICIPAL GESTÃO 2025 - 2028 DIVISÃO DE PLANEJAMENTO E PROJETOS			
Empreendimento: FNHIS			
Endereço da Obra: LOTEAMENTO PASSO DO SOL E JARDINS II			
Prancha: Po1 01	Título das plantas: IMPLANTAÇÃO E SITUAÇÃO	Chefe Executivo Municipal: ÁLVARO DENIS SCOLARO PREFEITO MUNICIPAL	
Revisão—Data: Set/2025	Extensão: Área: 53,86m²	Desenhista: DANIELA	Autor do projeto: LUCAS KIYOSHI YAMAZAKI CREA-PR 81408/D
Data: 12/09/2025			