




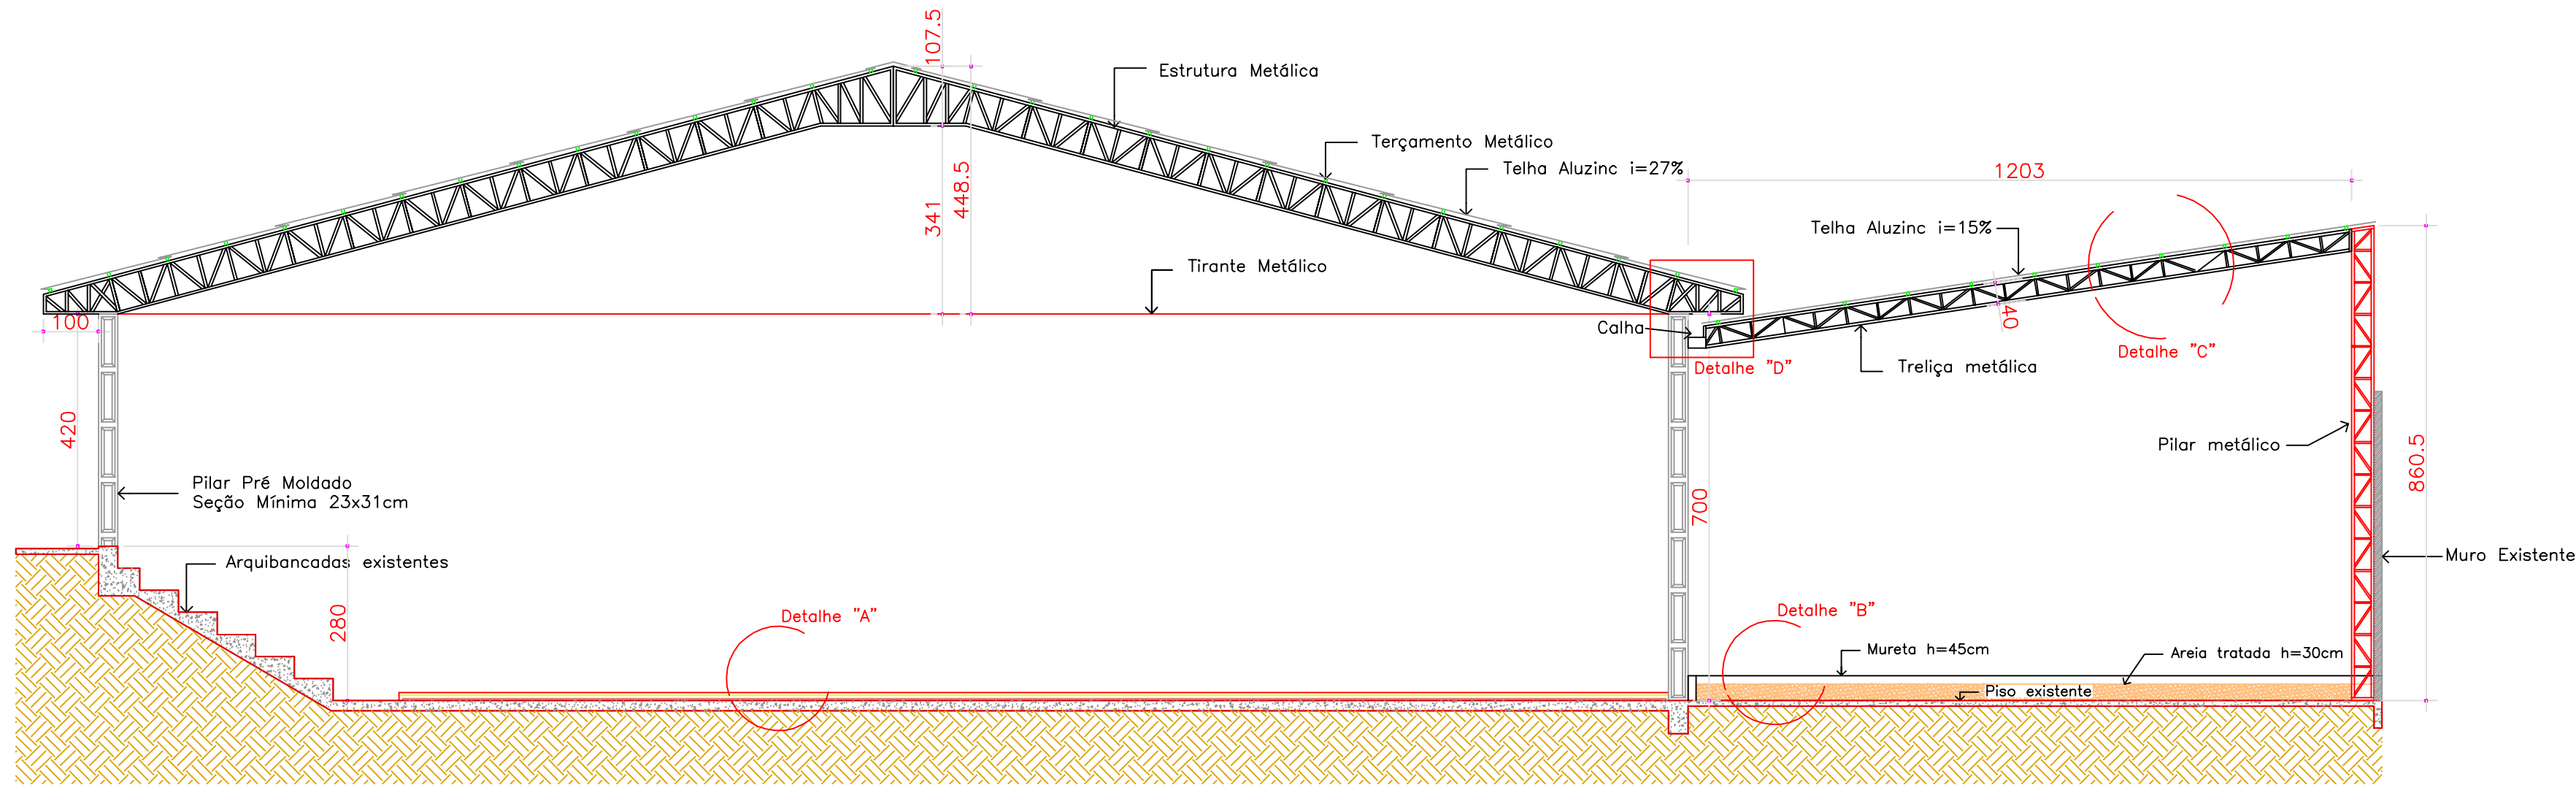


CORTE AA
Escala: 1/100

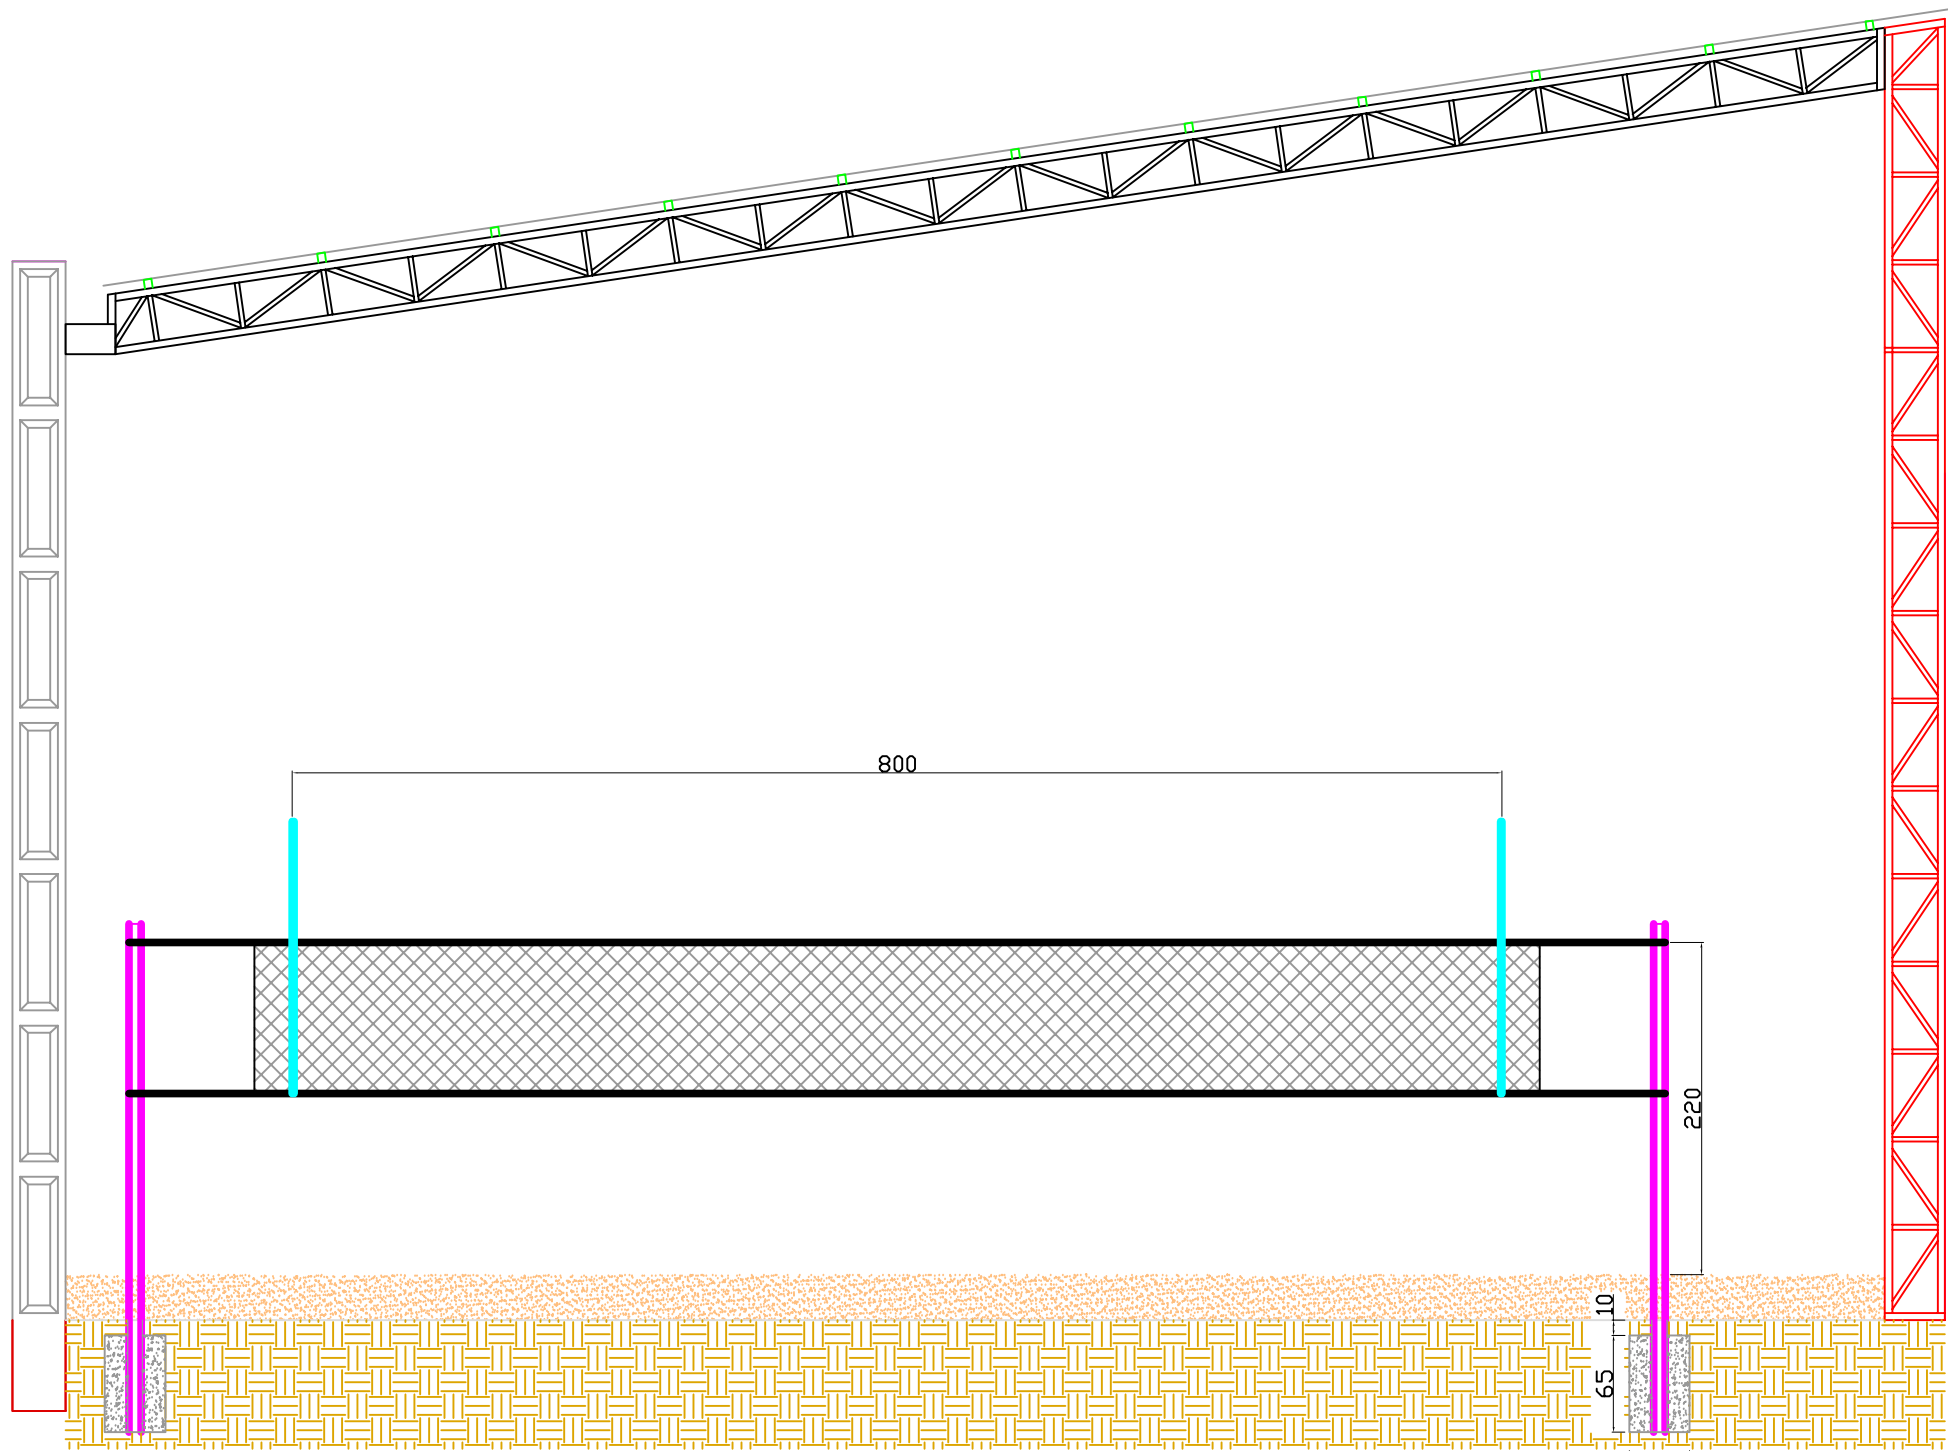

Detalhe instalação da rede
Escala: 1/50

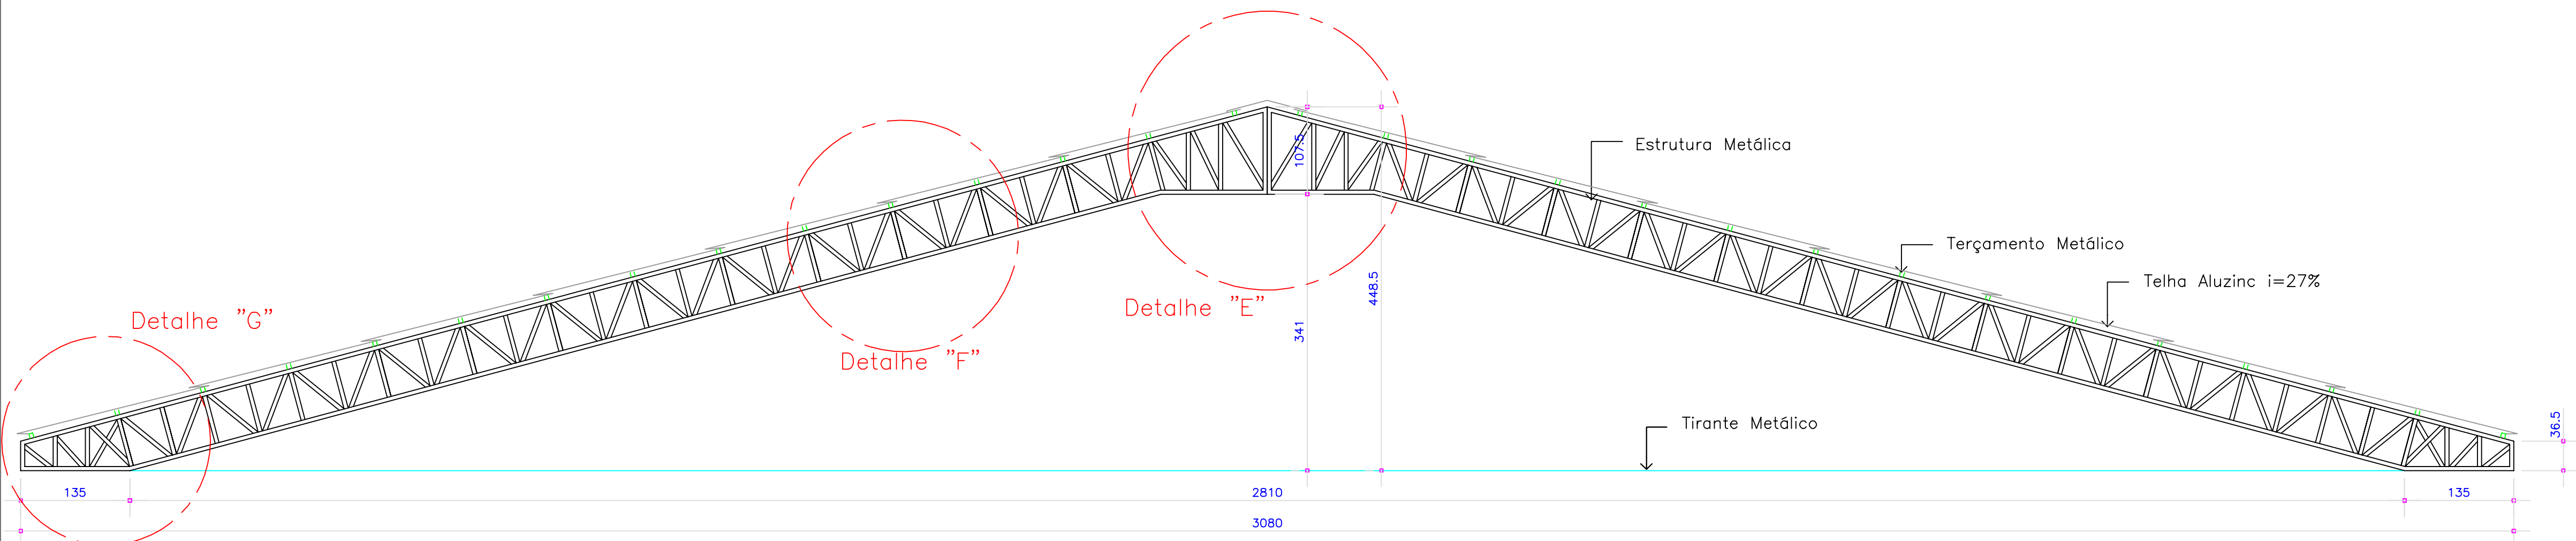

Detalhe da tesoura metálica
Escala: 1/50

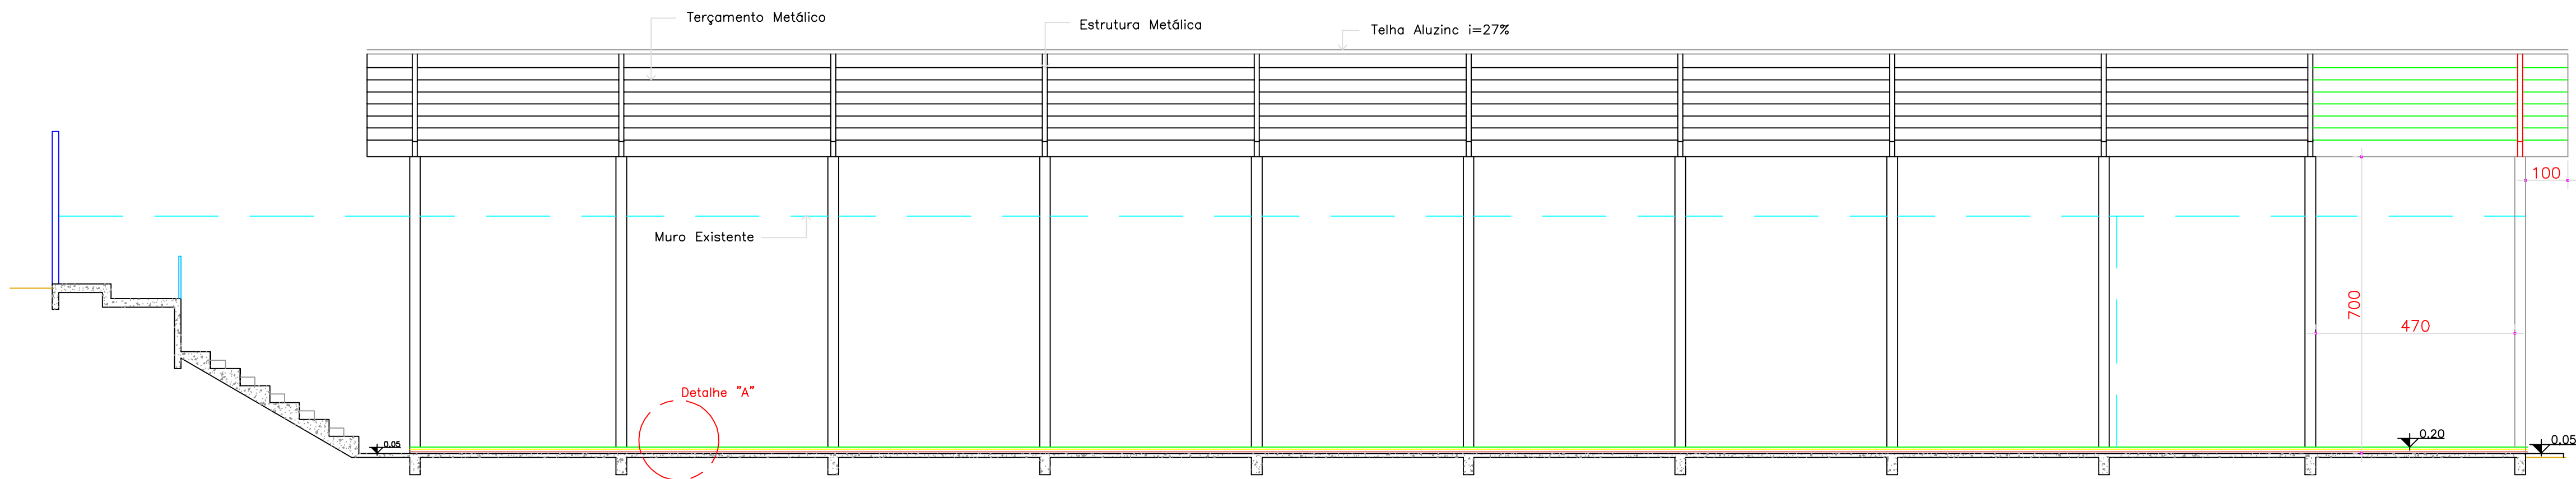

CORTE BB
Escala: 1/100

 MUNICÍPIO DE CHOPINZINHO GESTÃO 2025 - 2028 DIVISÃO DE PLANEJAMENTO E PROJETOS			Escala:	Indicada
Projeto Arquitetônico			Tipo da Obra:	Ampliação de quadra poliesportiva
Local da Obra:			Proprietário:	Prefeitura Municipal de Chopinzinho
Chefe Executivo Municipal:			Resp. Técnico:	CHRISTIANO DOSSA SILVESTRI CREA 100384-DPR
Área de Obra:			Prancha:	AO2