




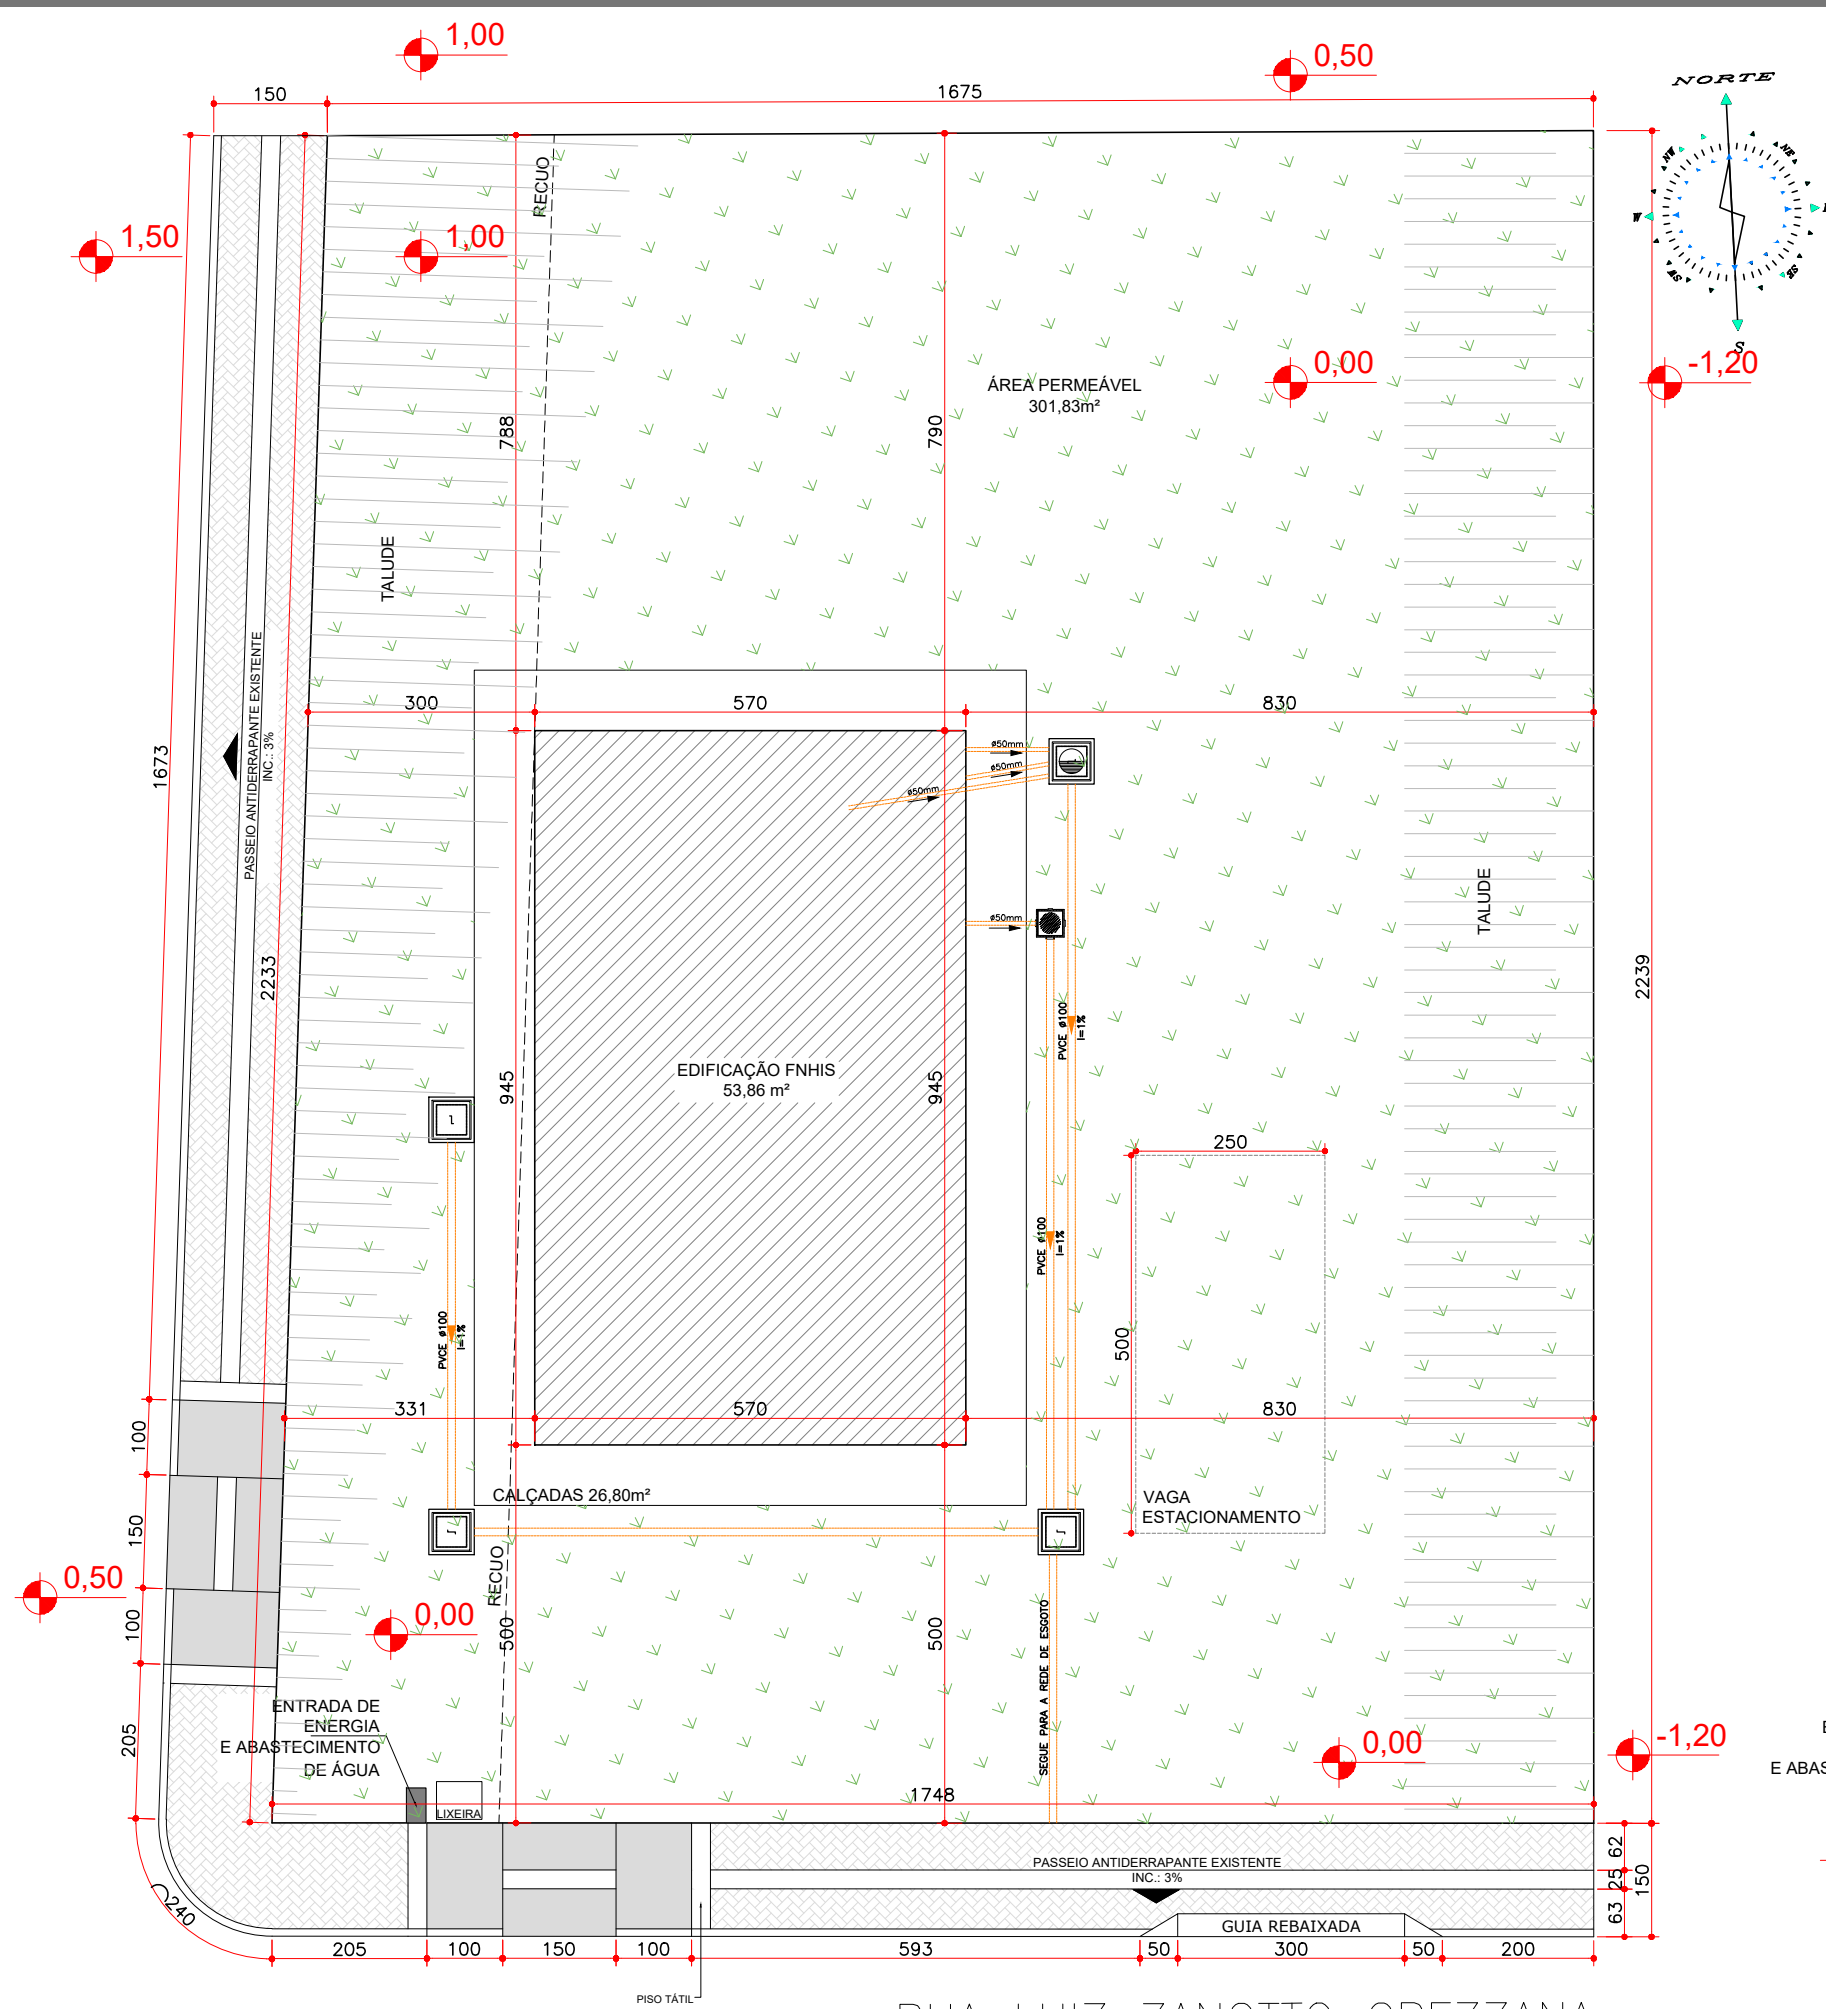


IMPLANTAÇÃO
ESCALA 1:100

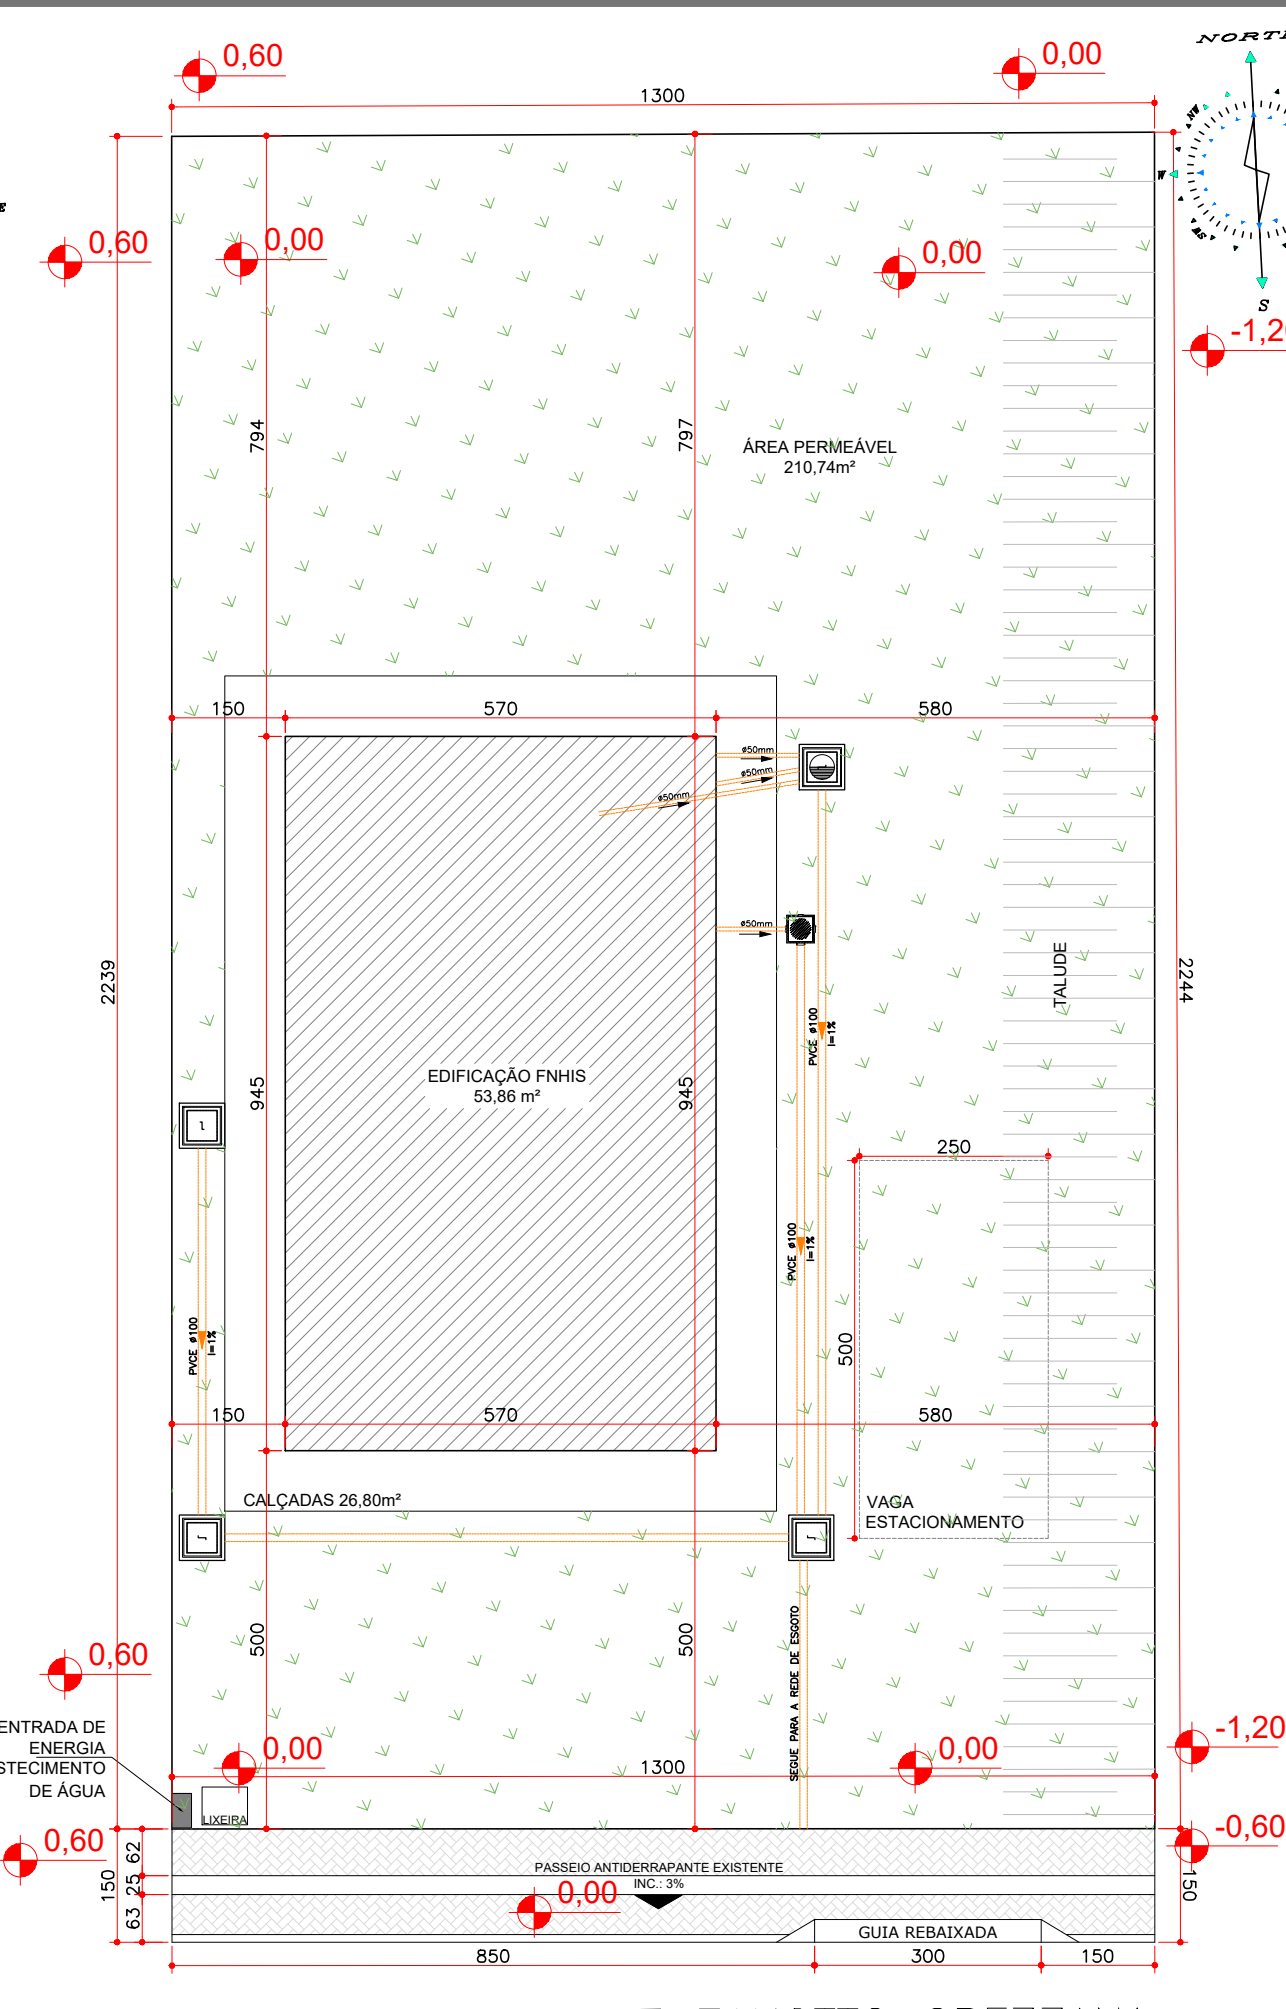


IMPLANTAÇÃO
ESCALA 1:100

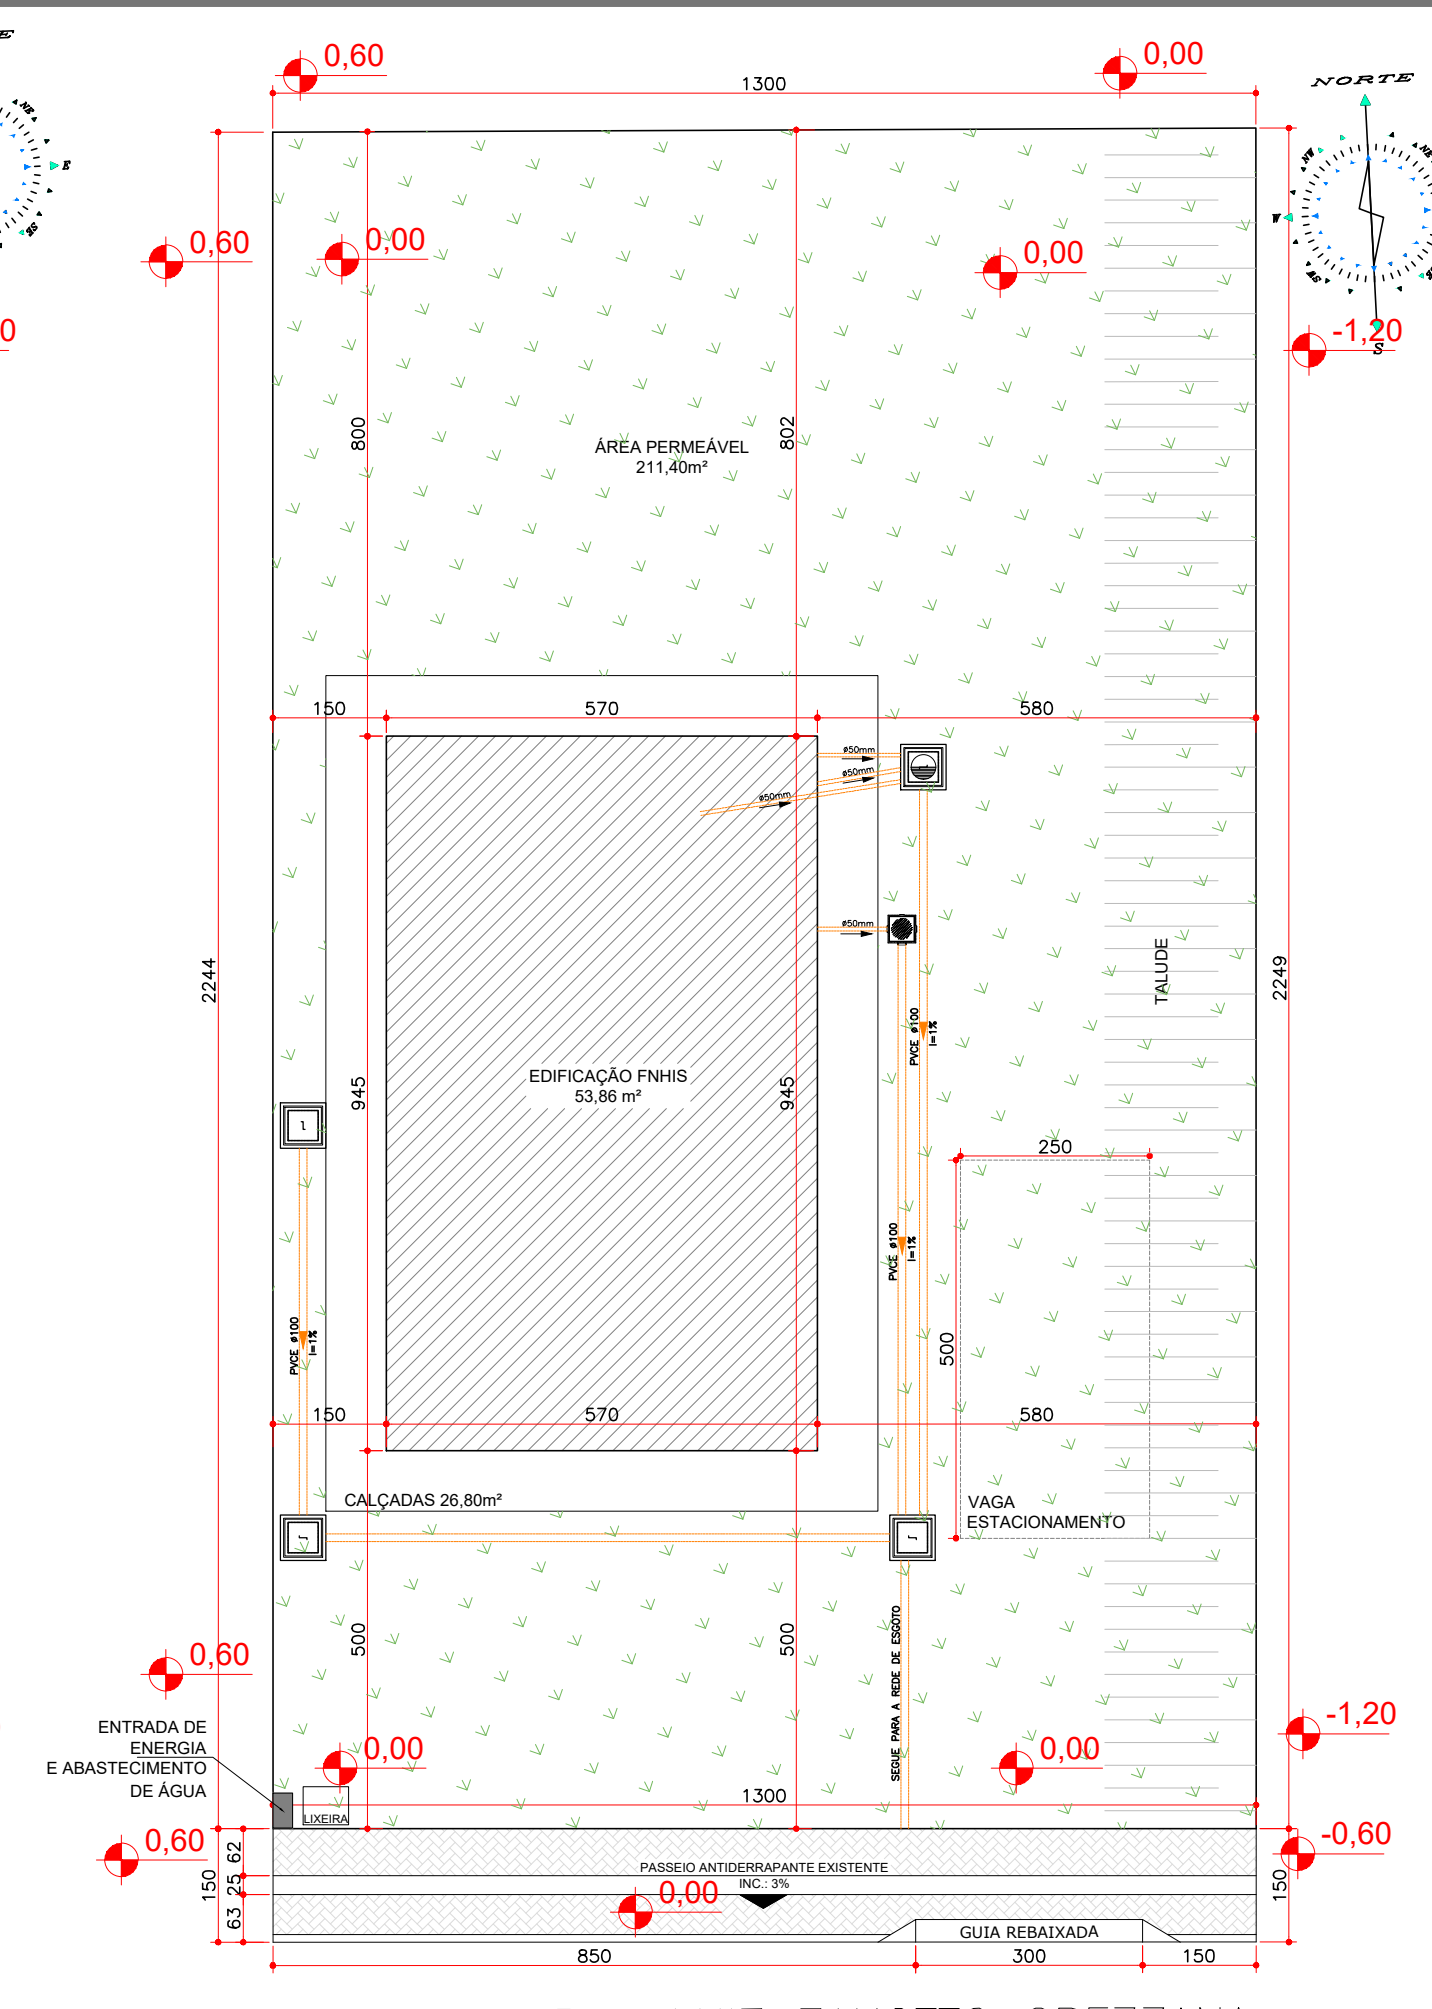


IMPLANTAÇÃO
ESCALA 1:100

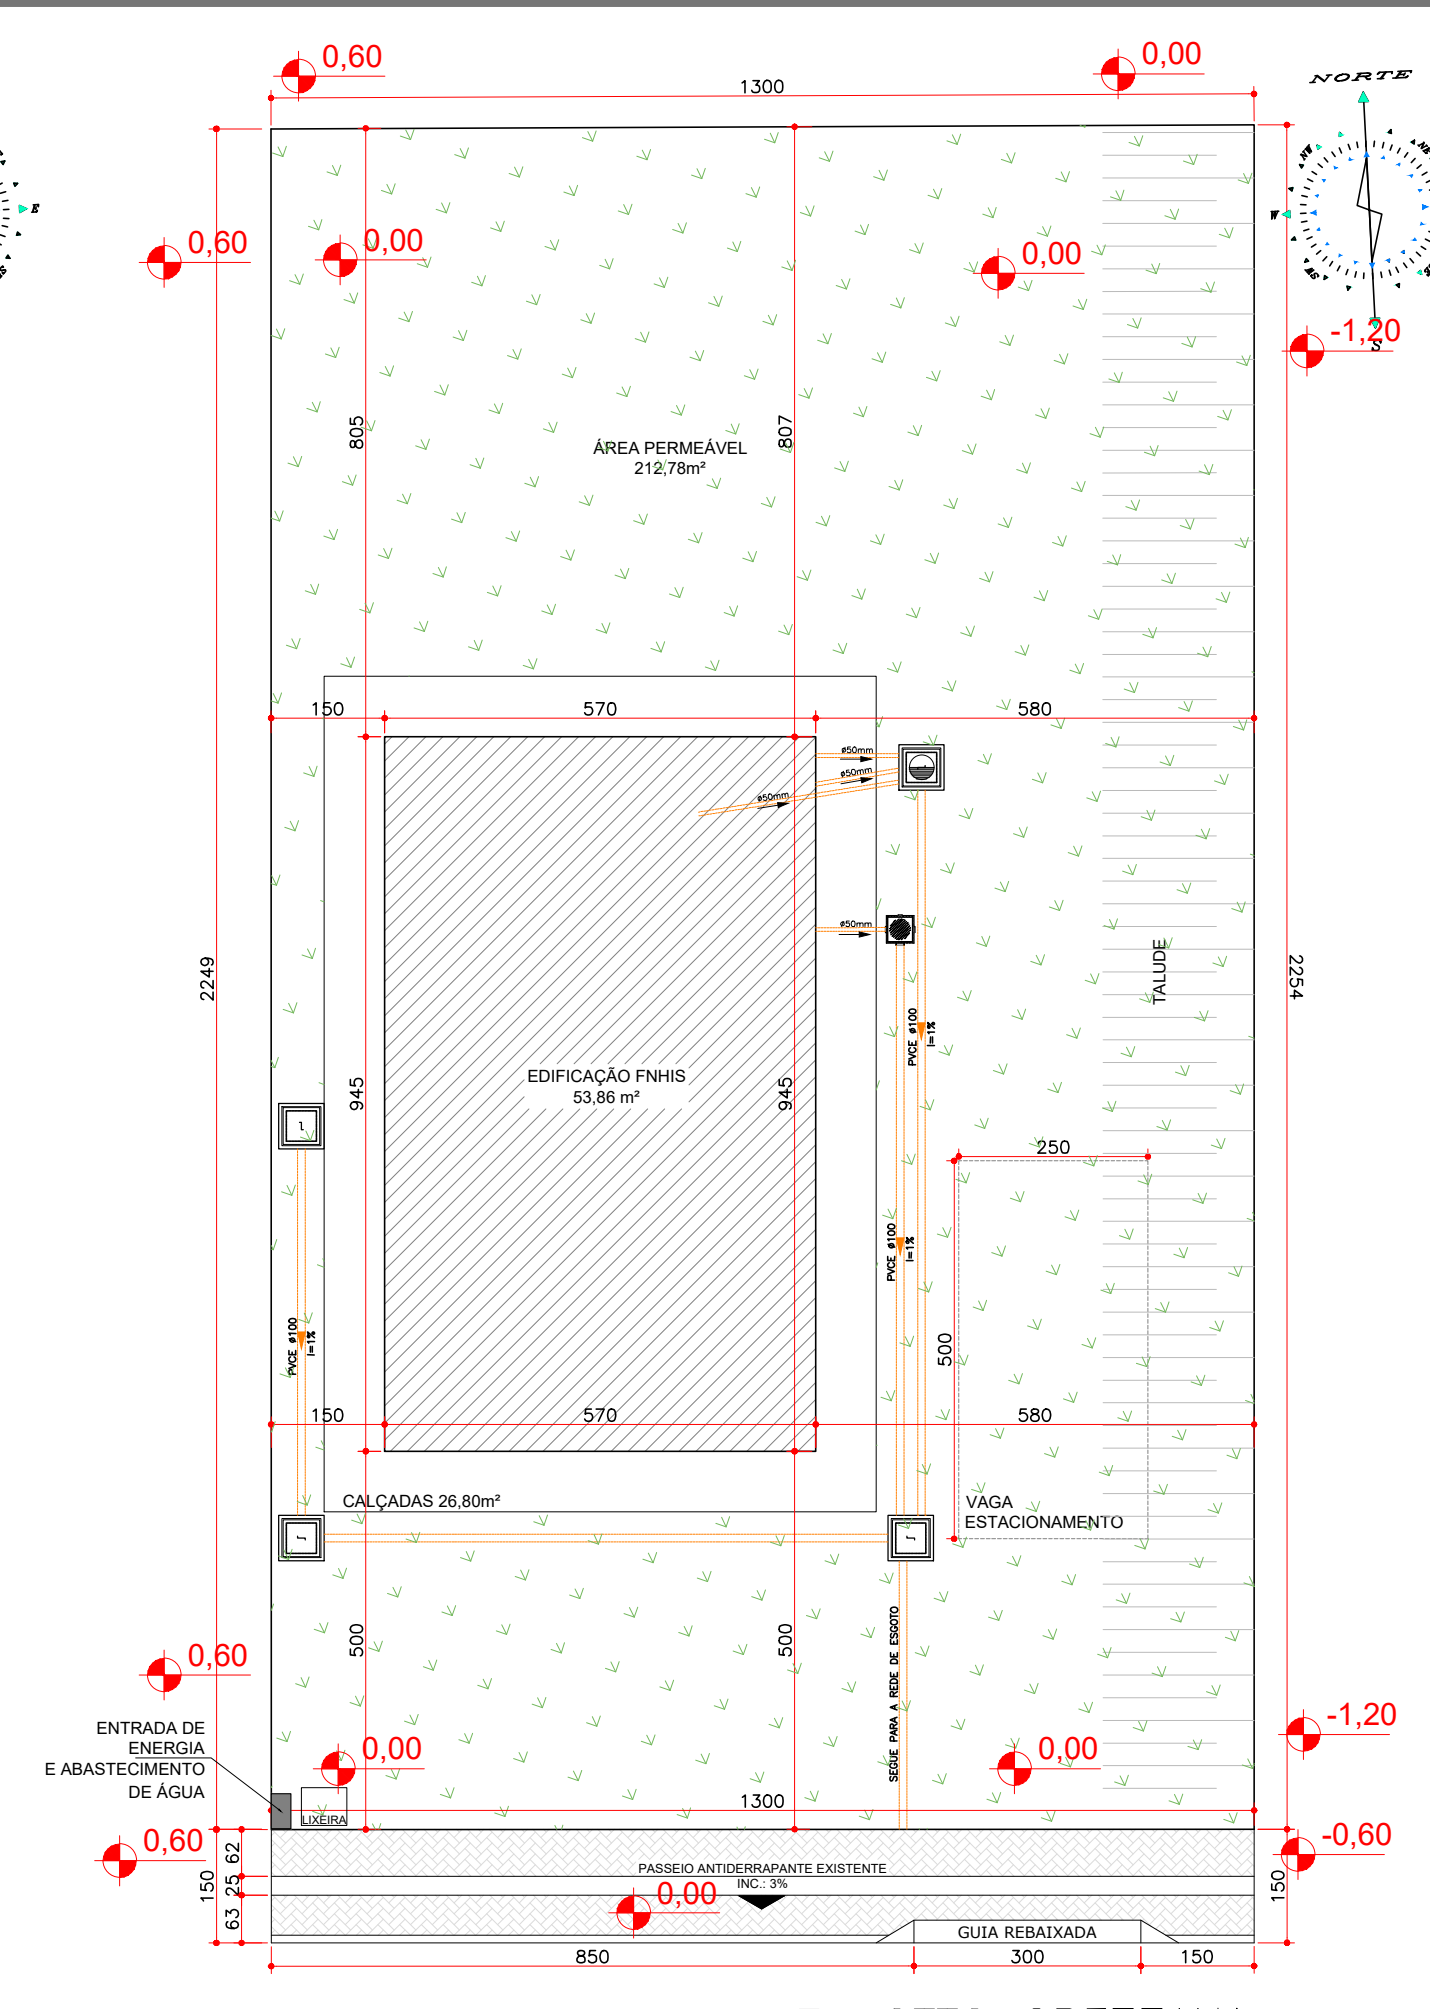


IMPLANTAÇÃO
ESCALA 1:100

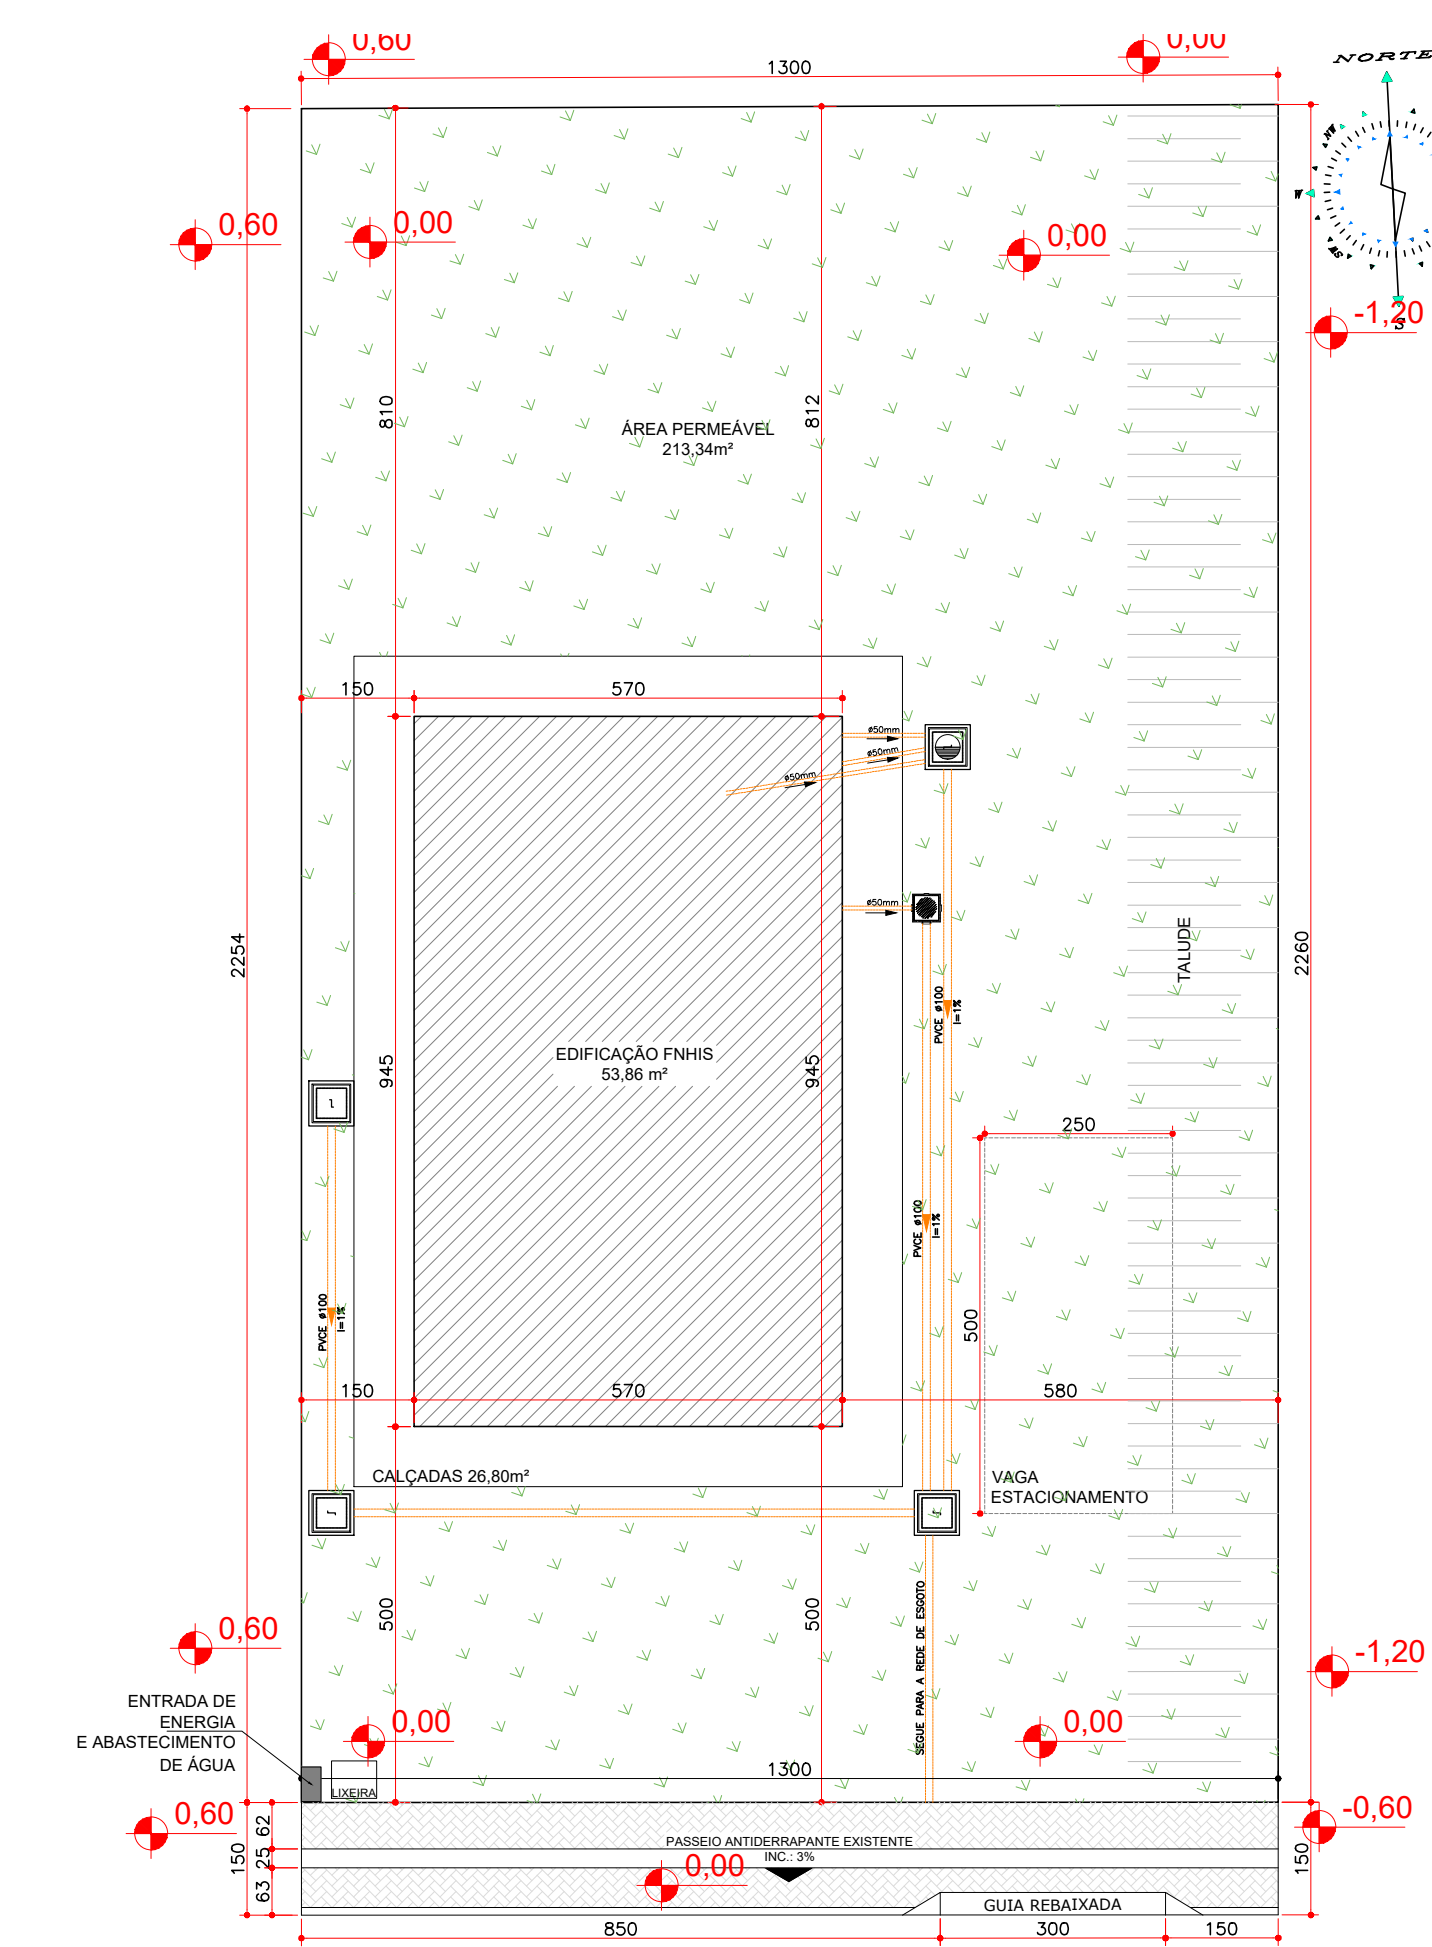

IMPLANTAÇÃO
ESCALA 1:100

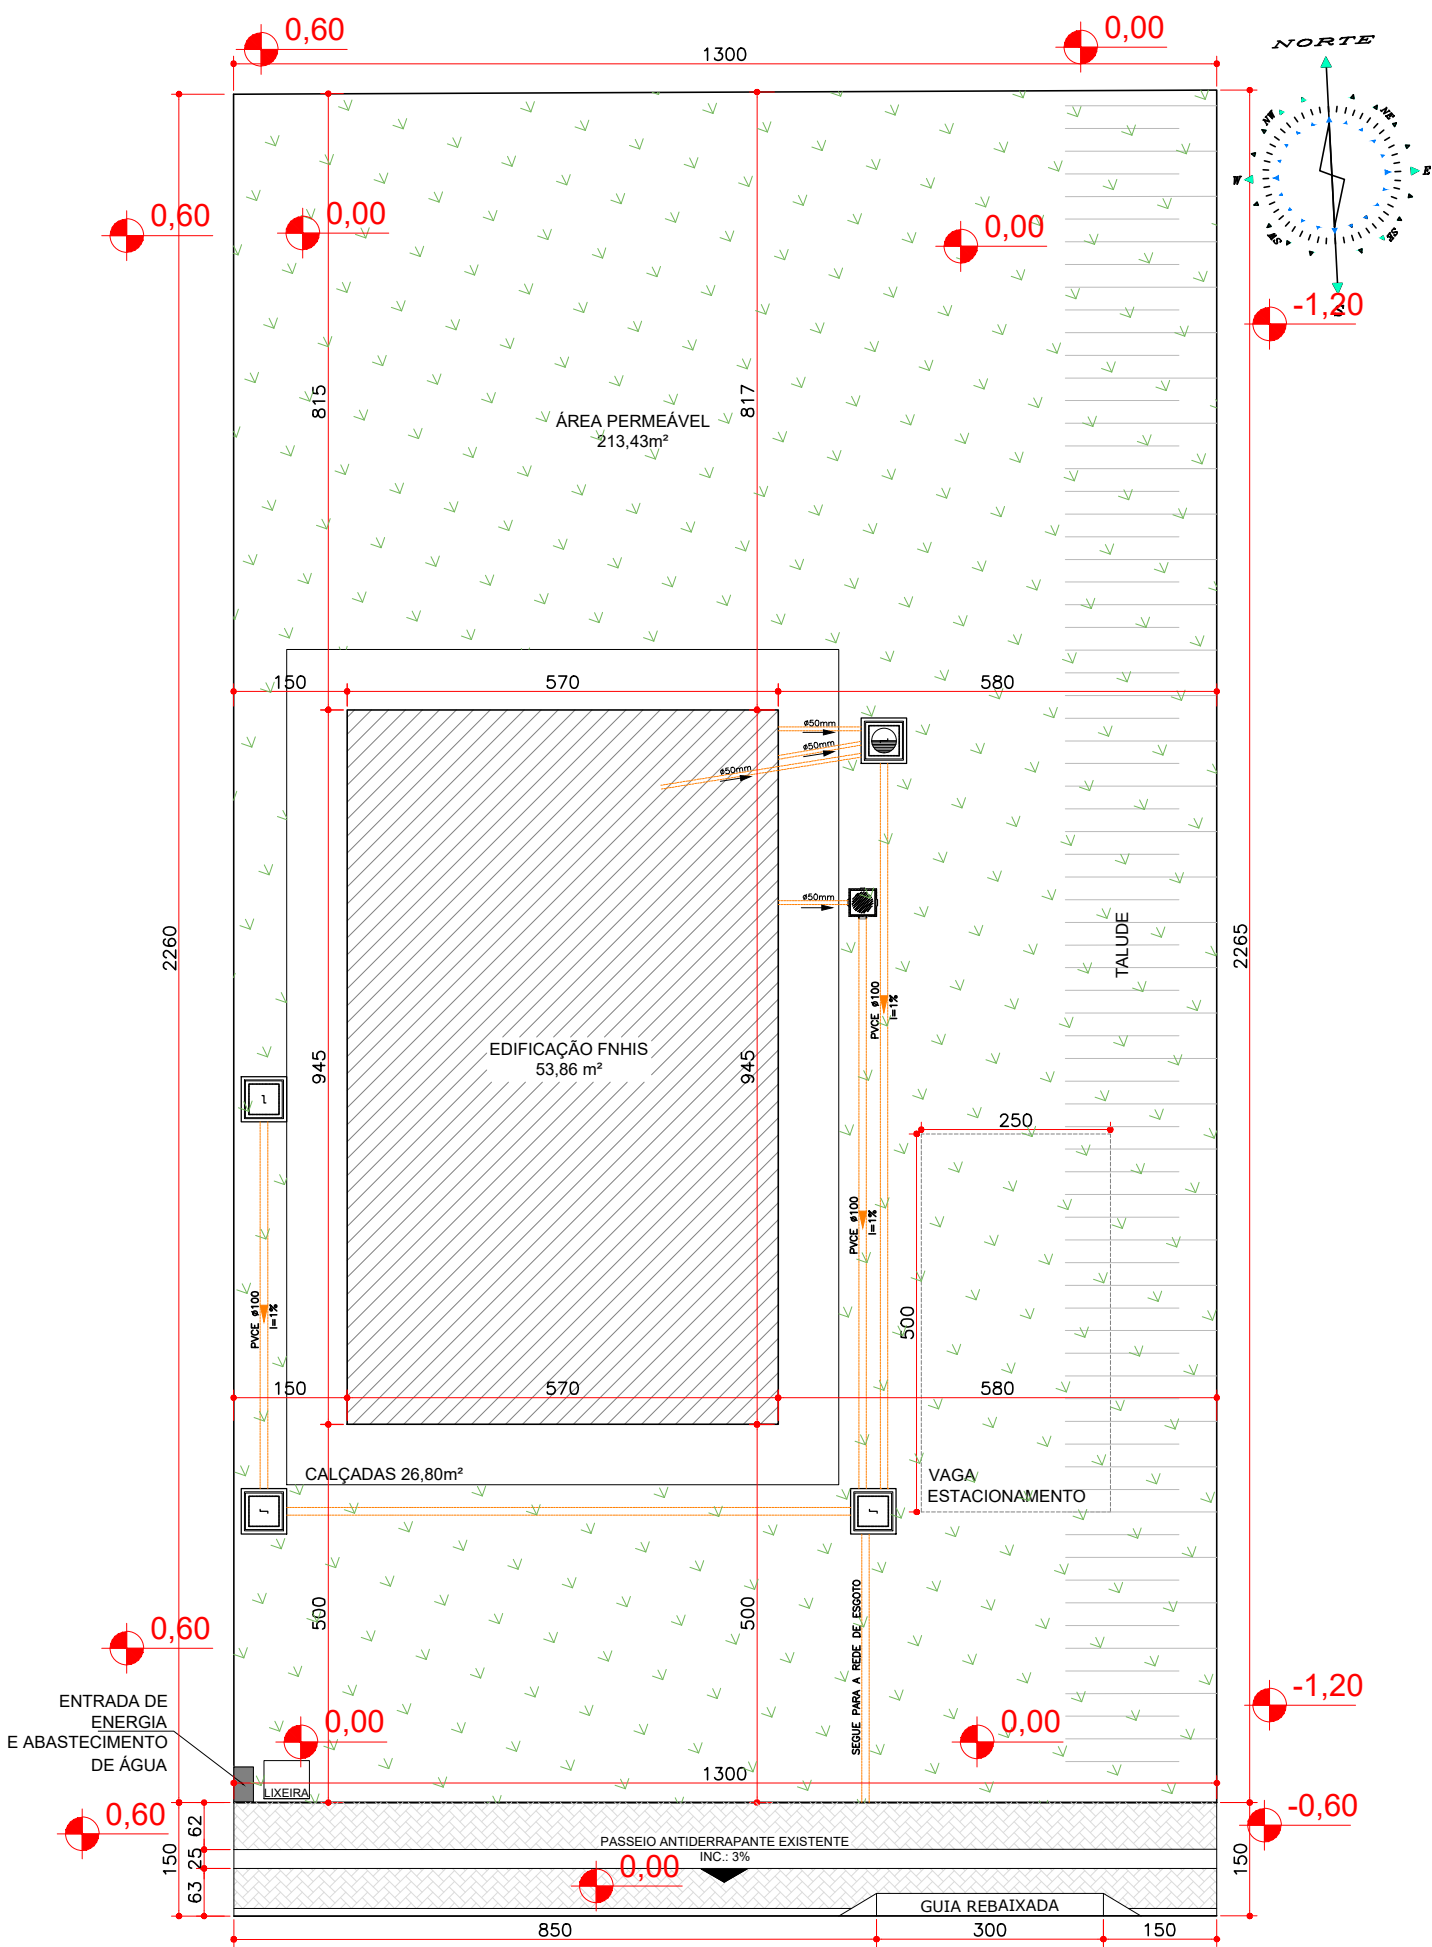

IMPLANTAÇÃO
ESCALA 1:100

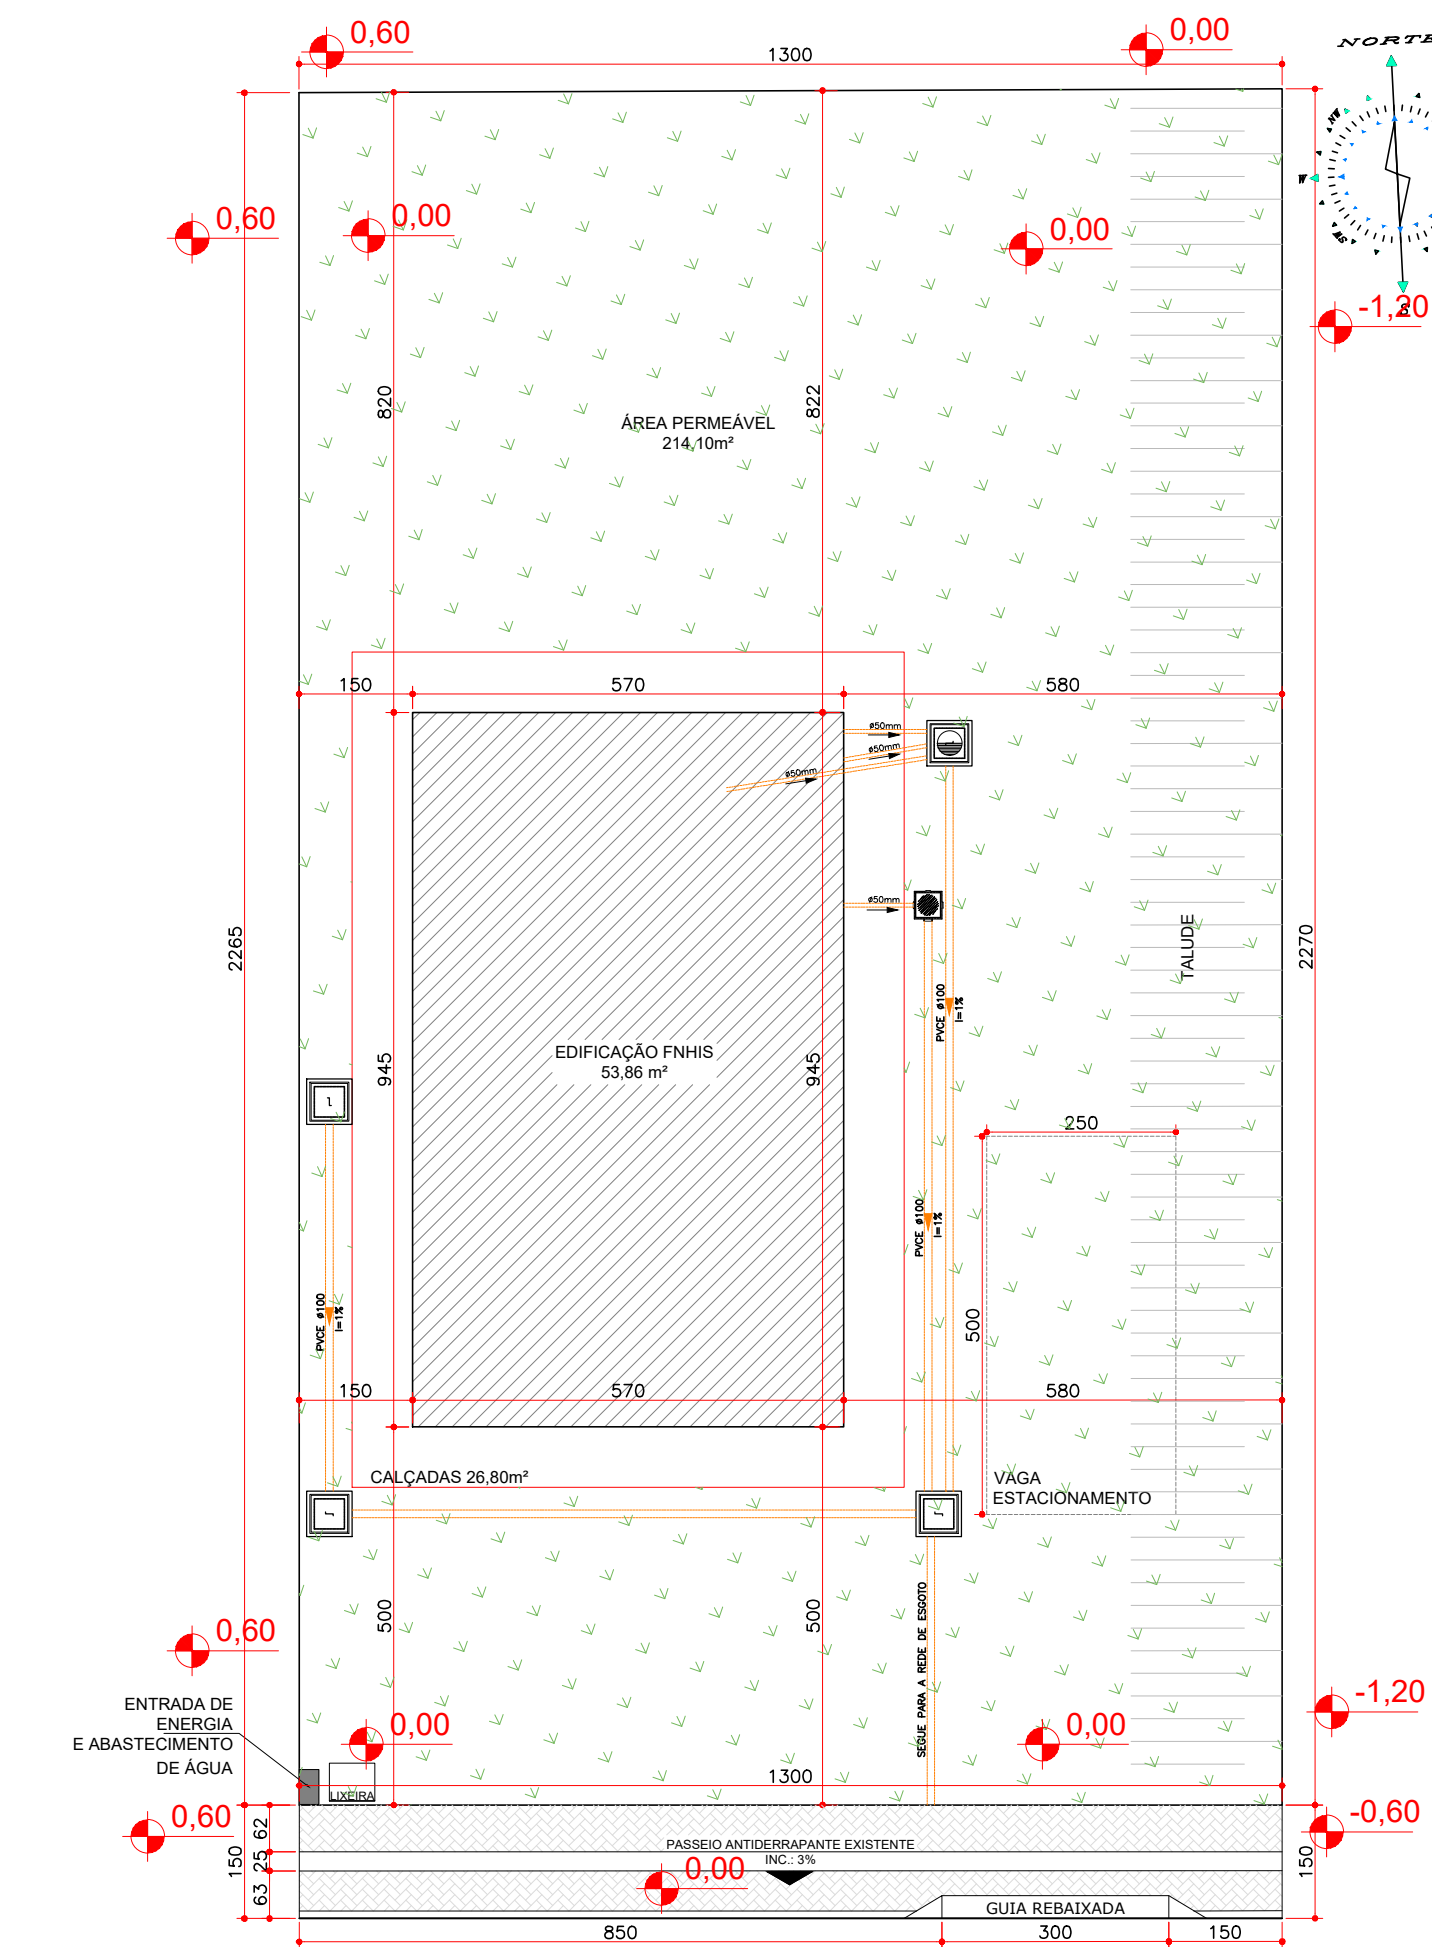

IMPLANTAÇÃO
ESCALA 1:100

SITUAÇÃO
ESCALA 1:1500

GOVERNO MUNICIPAL
GESTÃO 2025 - 2028
DIVISÃO DE PLANEJAMENTO E PROJETOS

Empreendimento:
FNHIS

Endereço da Obra:
LOTEAMENTO SOL NASCENTE III

Prancha:
Po1

Título das plantas:
IMPLANTAÇÃO E SITUAÇÃO

Extensão:
01

Área:
53,86m²

Revisão-Data:
Set/2025

Escala:
INDICADA

Desenhista:
DANIELA

Chefe Executivo Municipal:
ÁLVARO DENIS SCOLARO
PREFEITO MUNICIPAL

Autor do projeto:
LUCAS KIYOSHI YAMAZAKI
CREA-PR 81408/D