



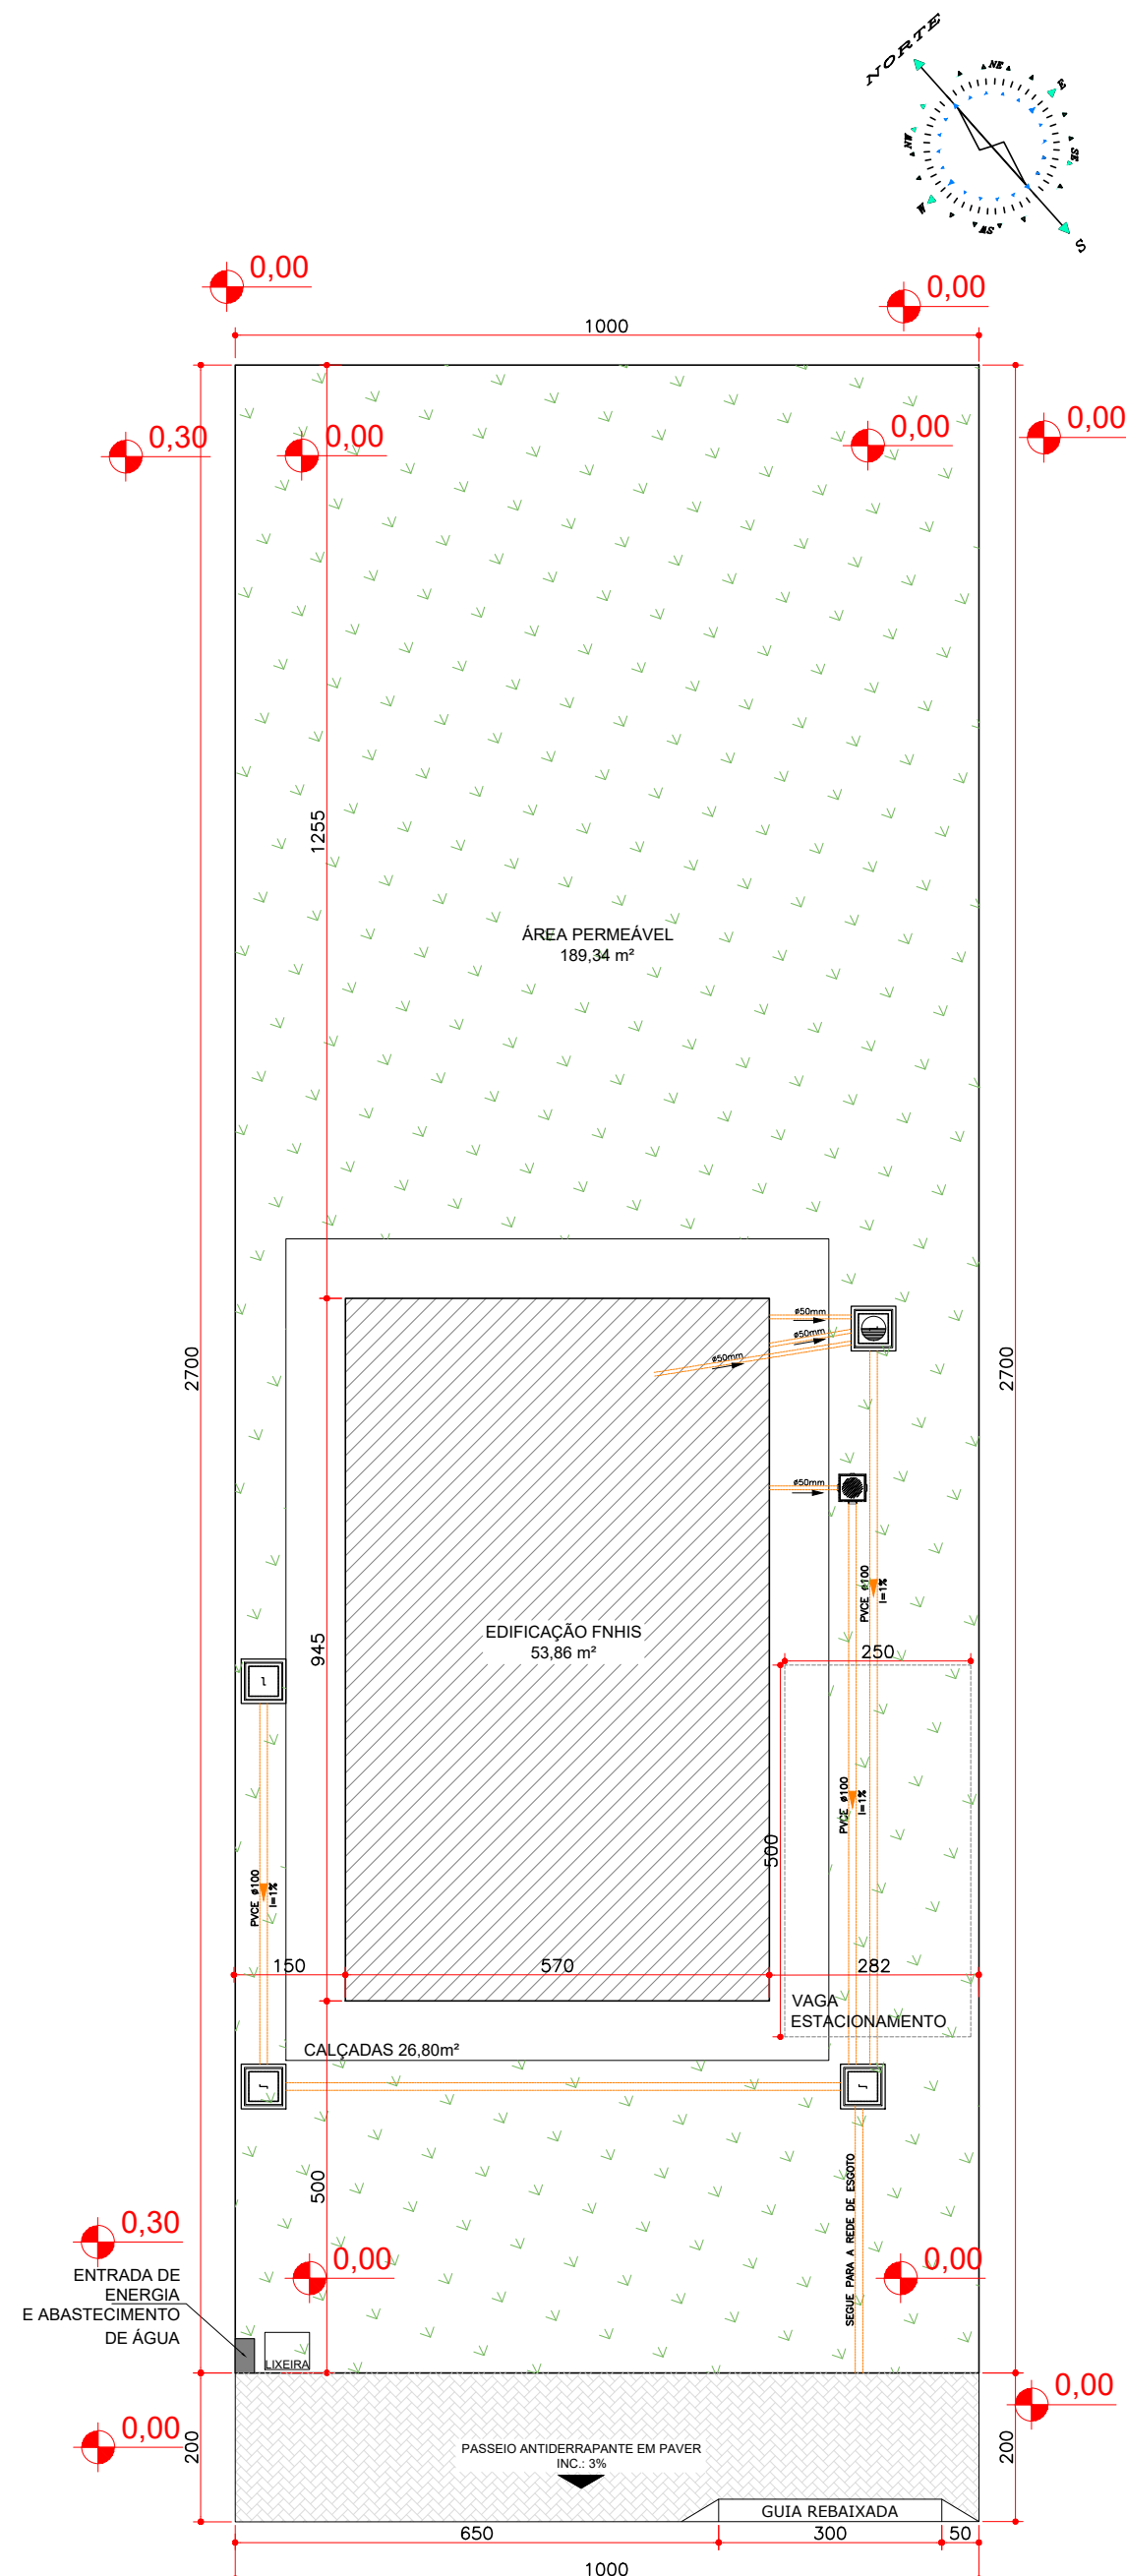


TRAVESSA VEREADOR ANGELO VERARDO
LOTE P6, QUADRA 01 RESIDENCIAL PEDRO SZURA


IMPLANTAÇÃO
ESCALA 1:100

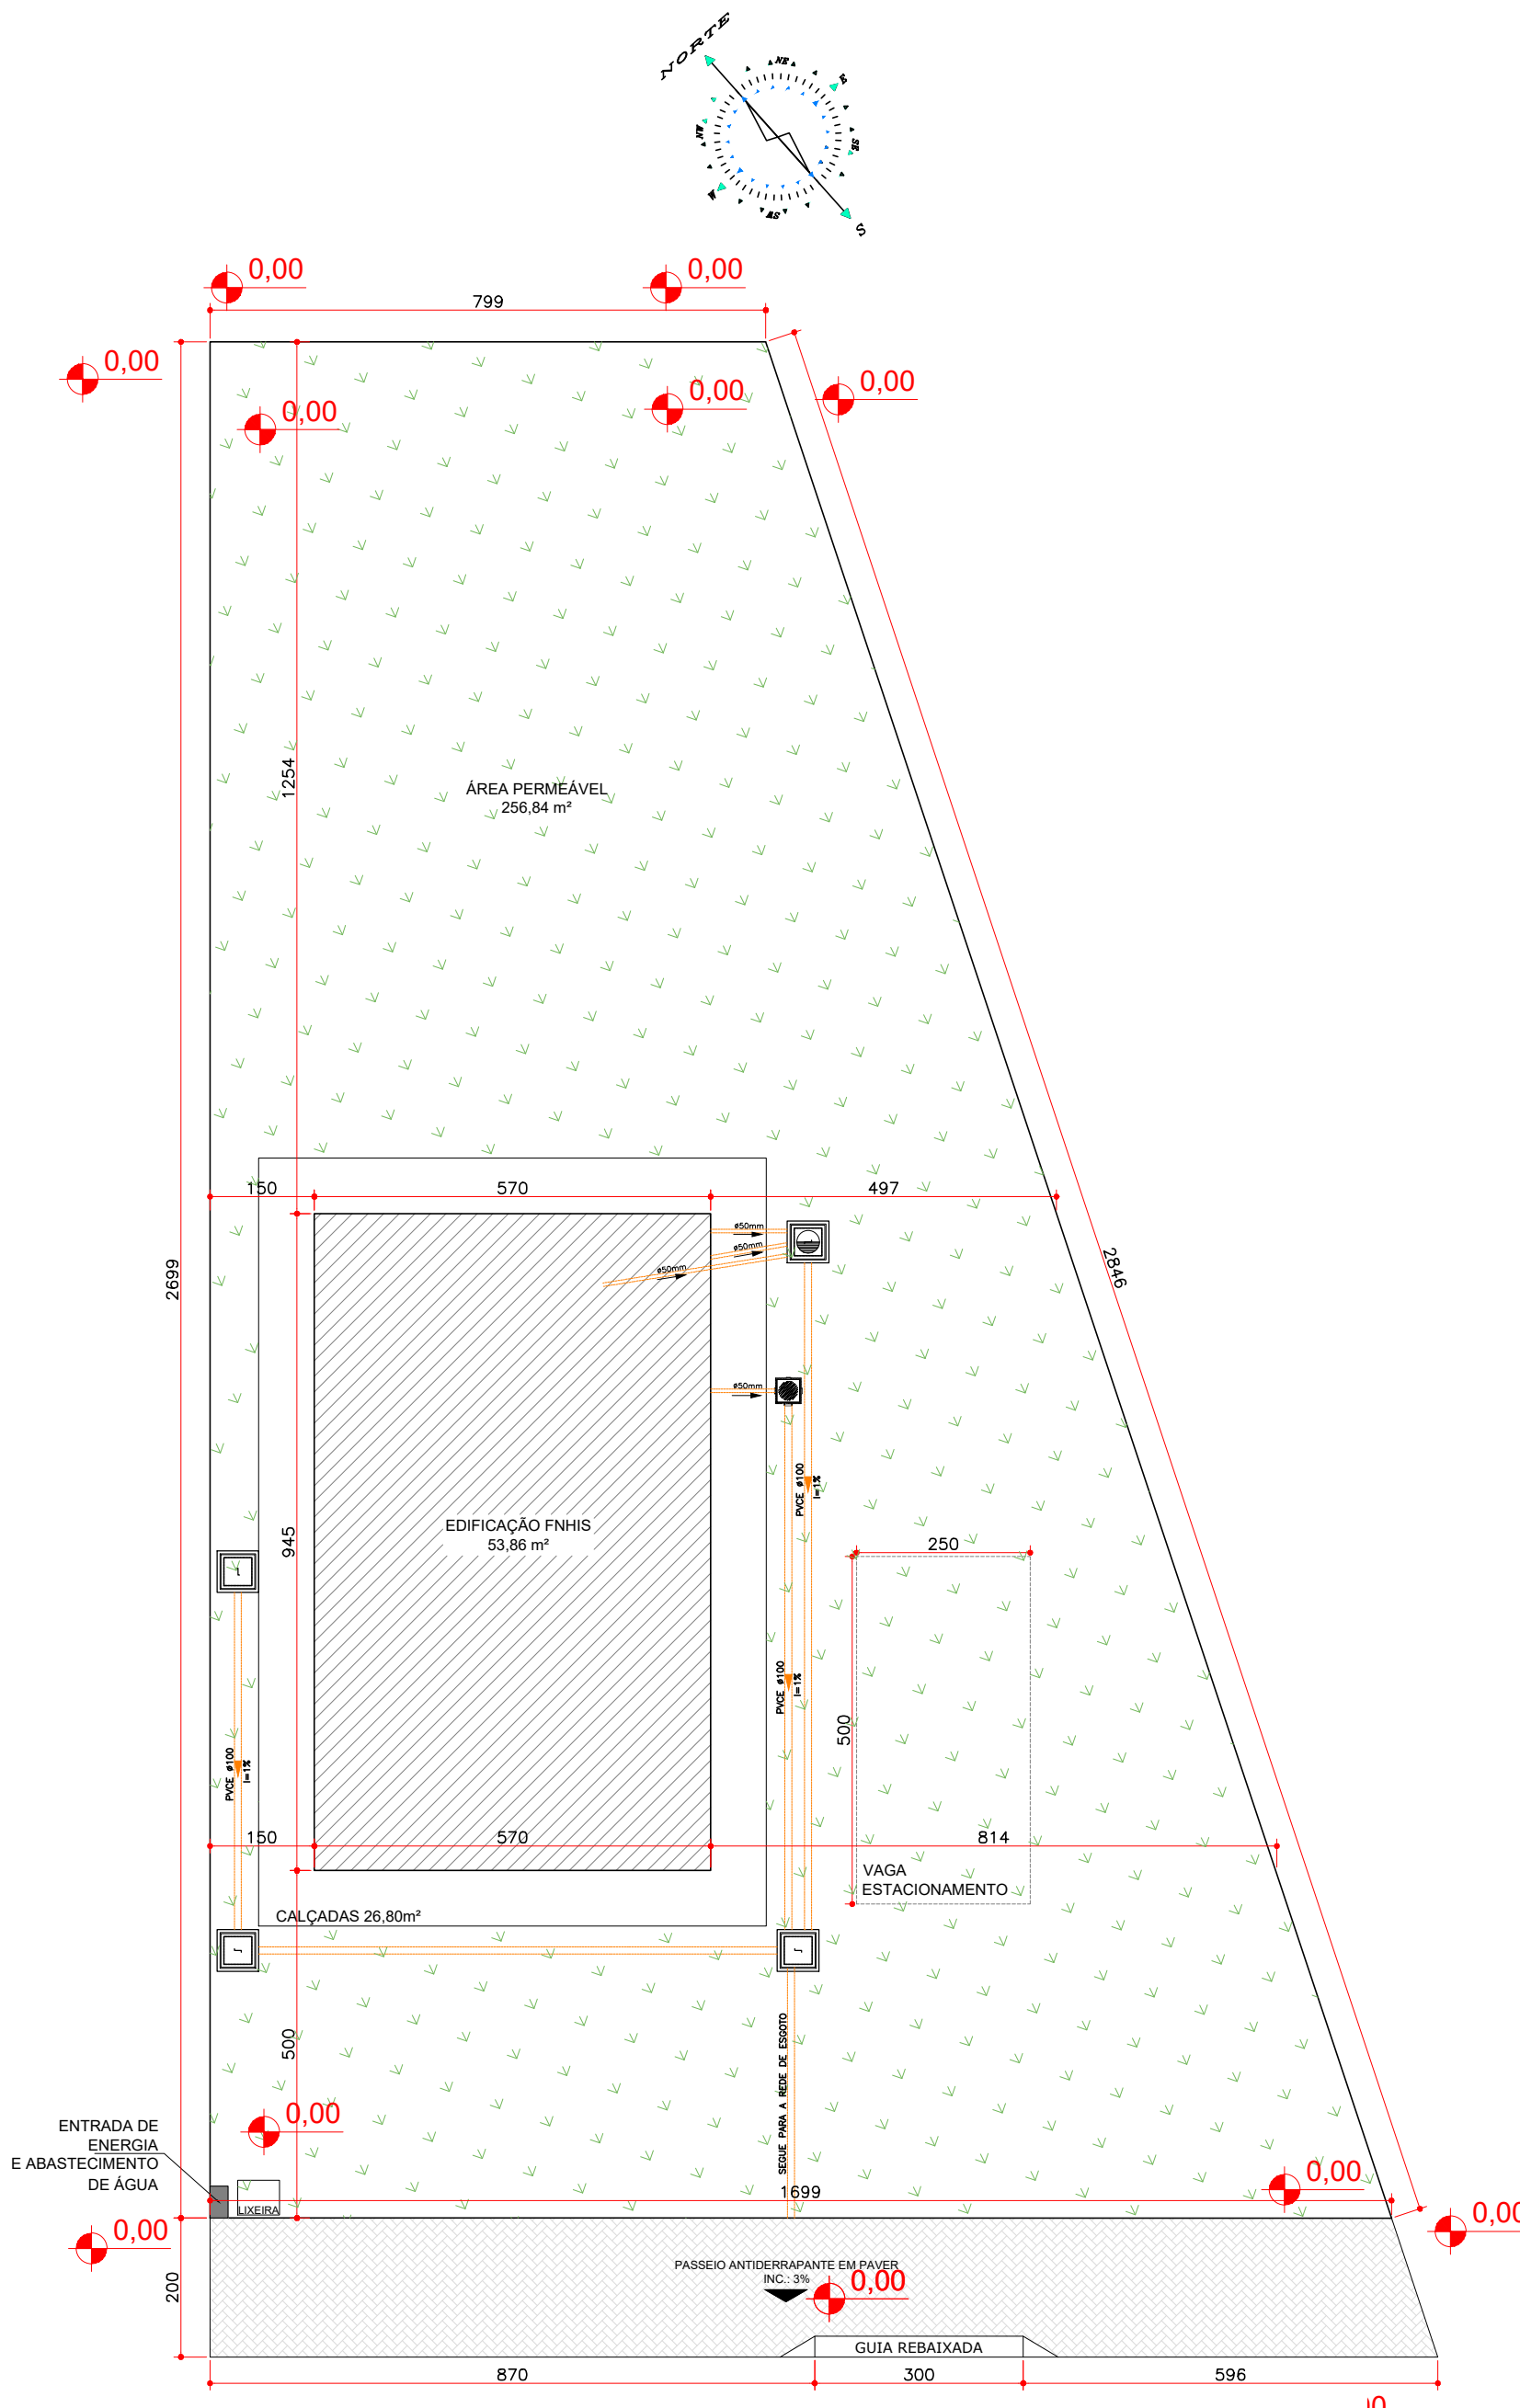

TRAVESSA VEREADOR ANGELO VERARDO
LOTE 05A QUADRA 01 RESIDENCIAL PEDRO SZURA

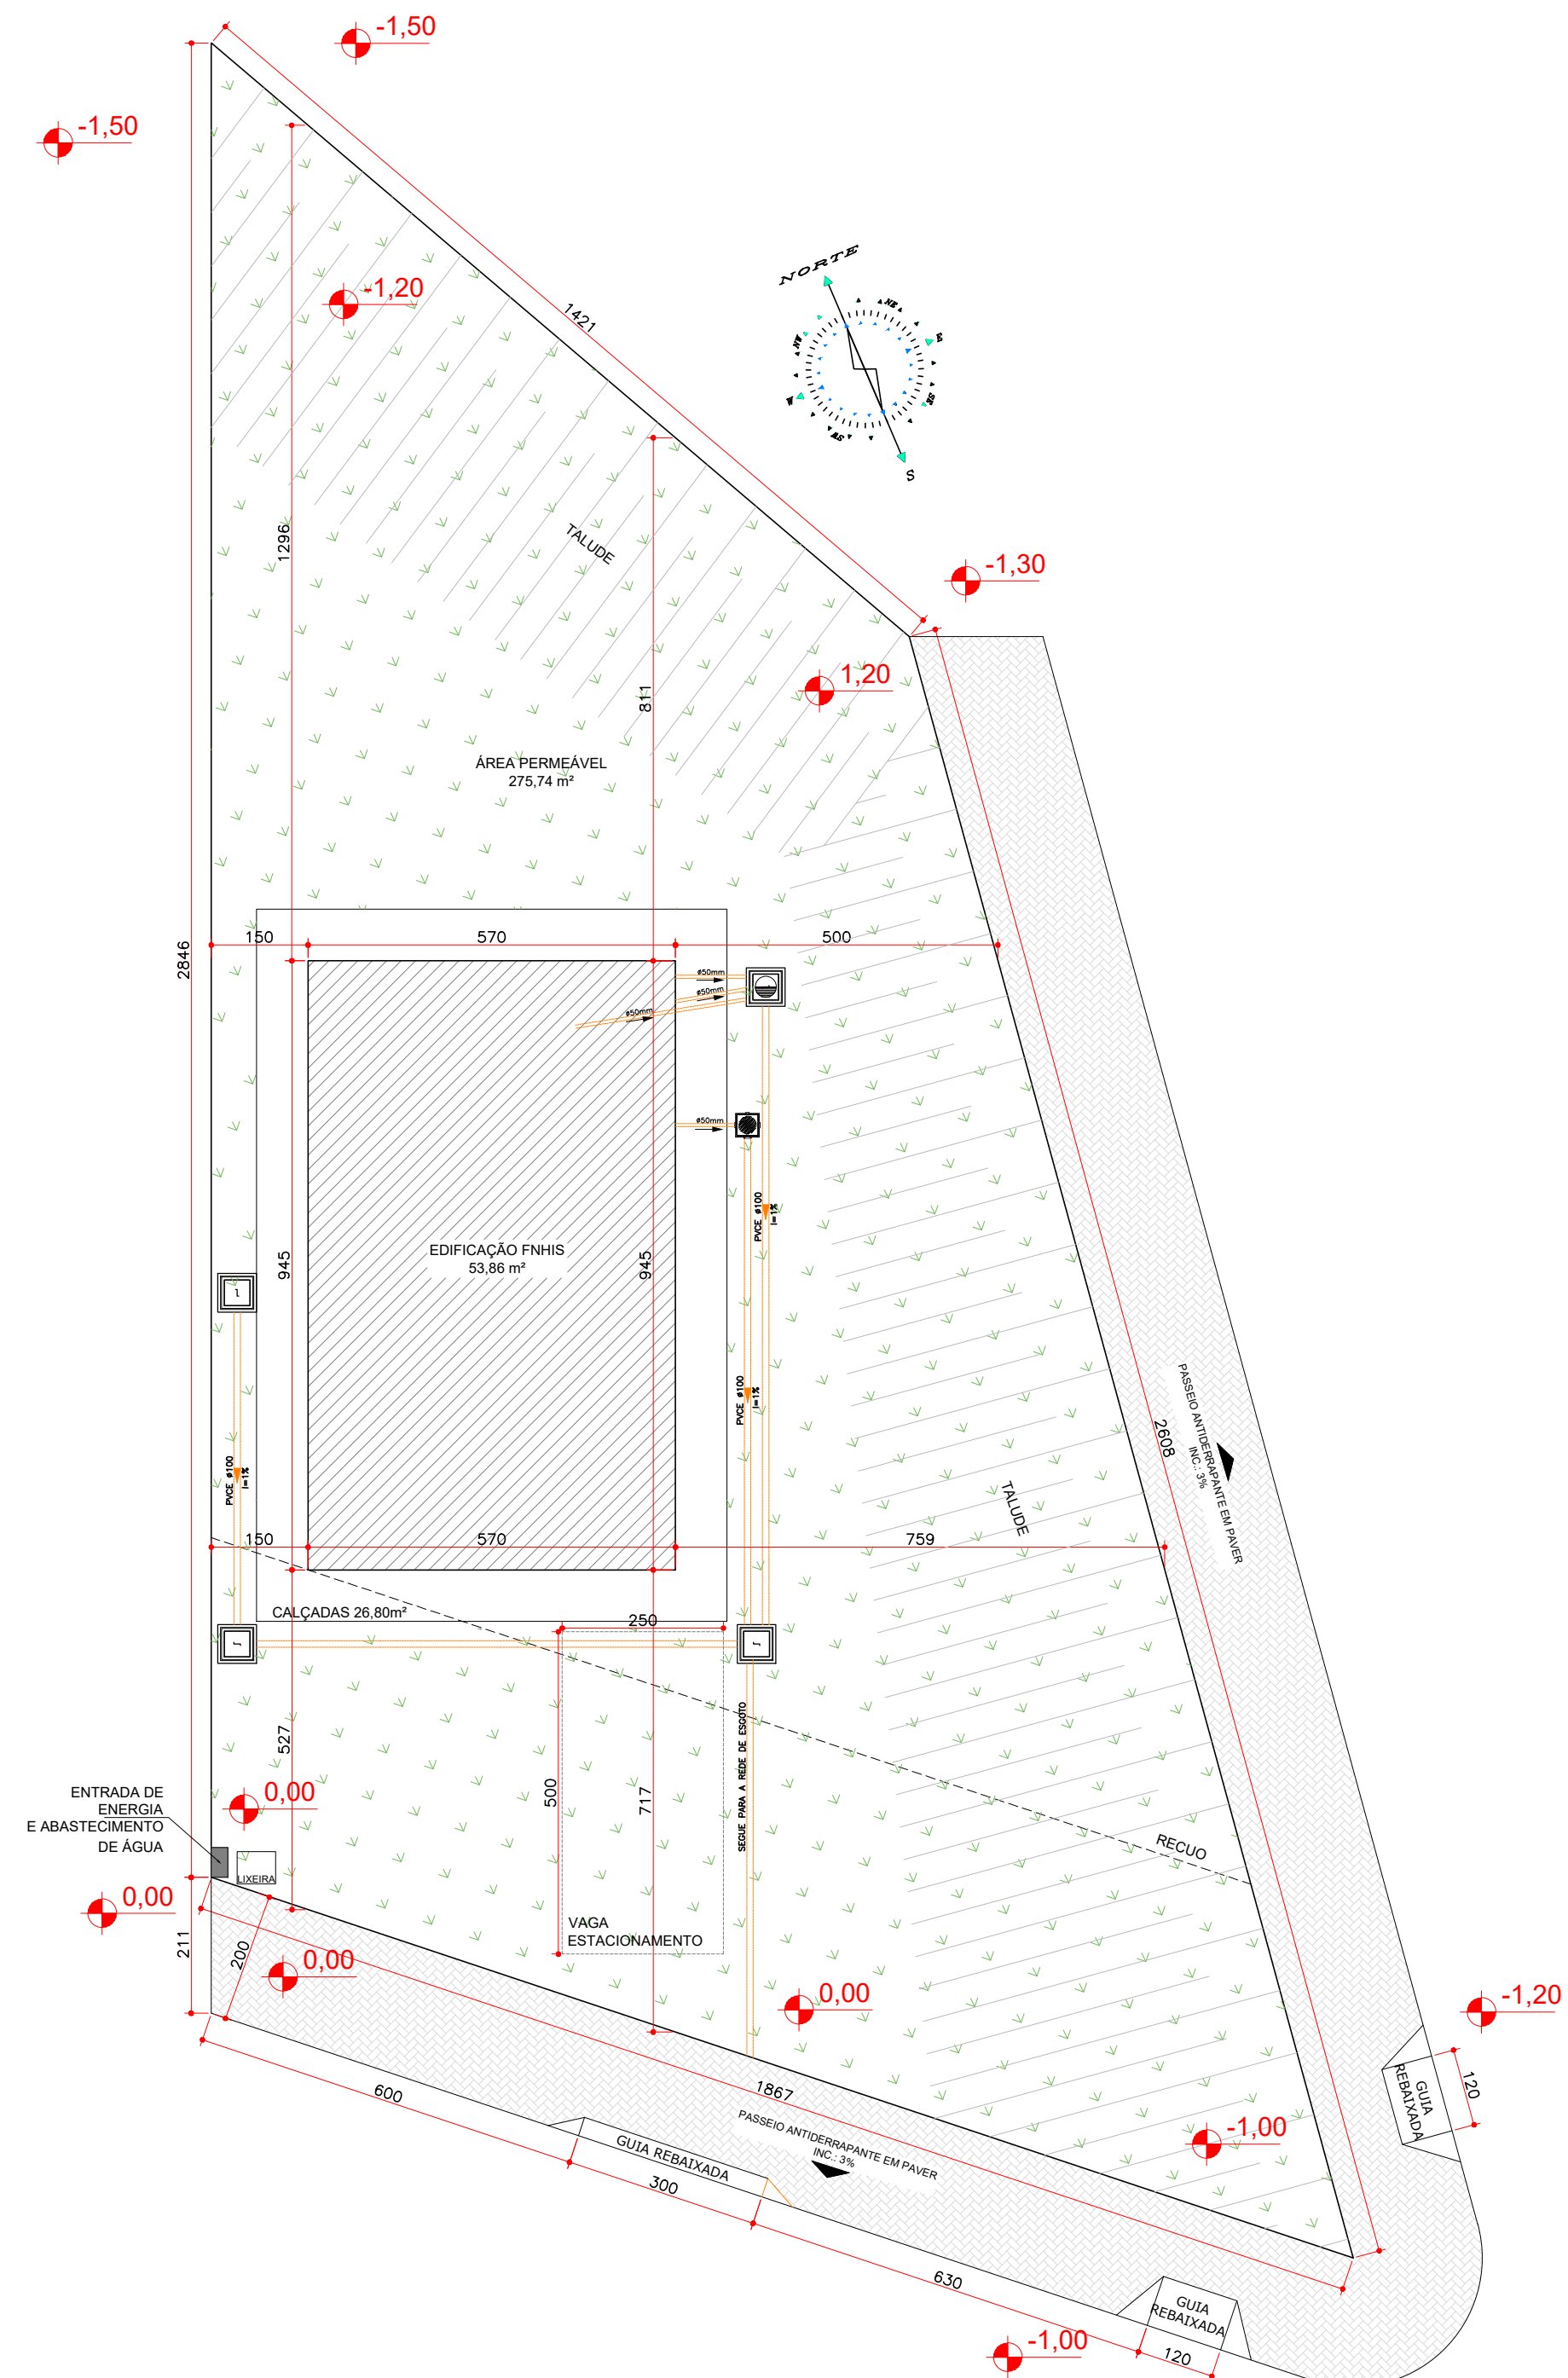

TRAVESSA VEREADOR ANGELO VERARDO
LOTE 04 QUADRA 01 RESIDENCIAL PEDRO SZURA

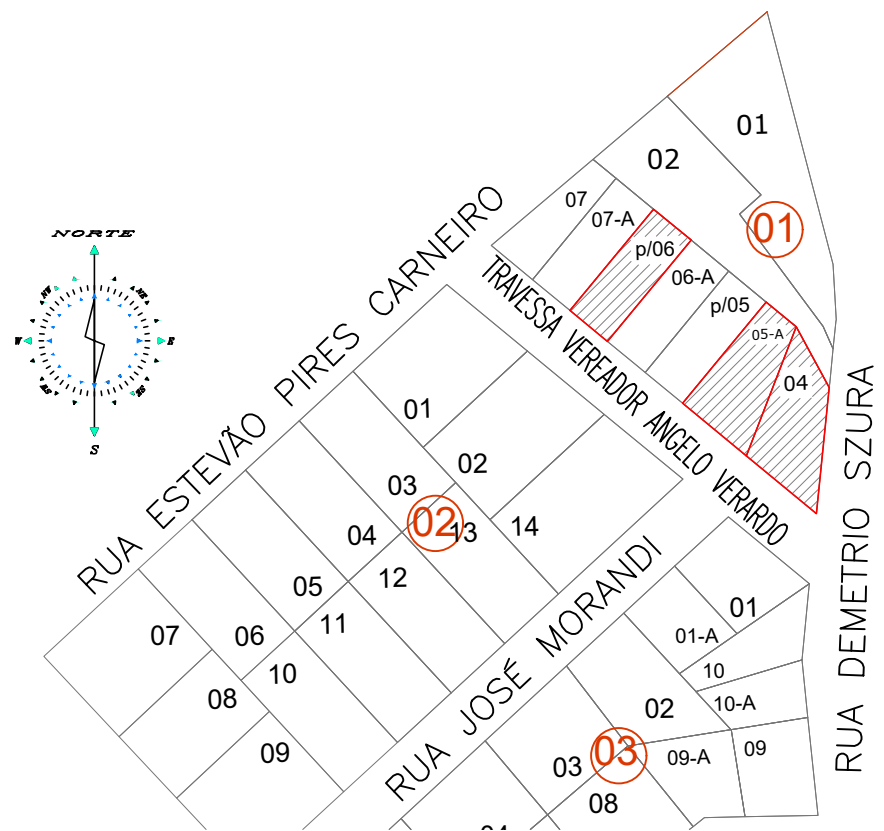

SITUAÇÃO
ESCALA 1:1500

GOVERNO MUNICIPAL			
GESTÃO 2025 - 2028			
DIVISÃO DE PLANEJAMENTO E PROJETOS			
Empreendimento: FNHIS			
Endereço da Obra: LOTEAMENTO PEDRO SZURA			
Prancha: P01 01	Título das plantas: IMPLANTAÇÃO E SITUAÇÃO	Chefe Executivo Municipal: ÁLVARO DENIS SCOLARO PREFEITO MUNICIPAL	
Revisão-Data: Set/2025	Extensão: INDICADA	Área: 53,86m²	Autor do projeto: LUCAS KIYOSHI YAMAZAKI CREA-PR 81408/D
Data: 12/09/2025			