




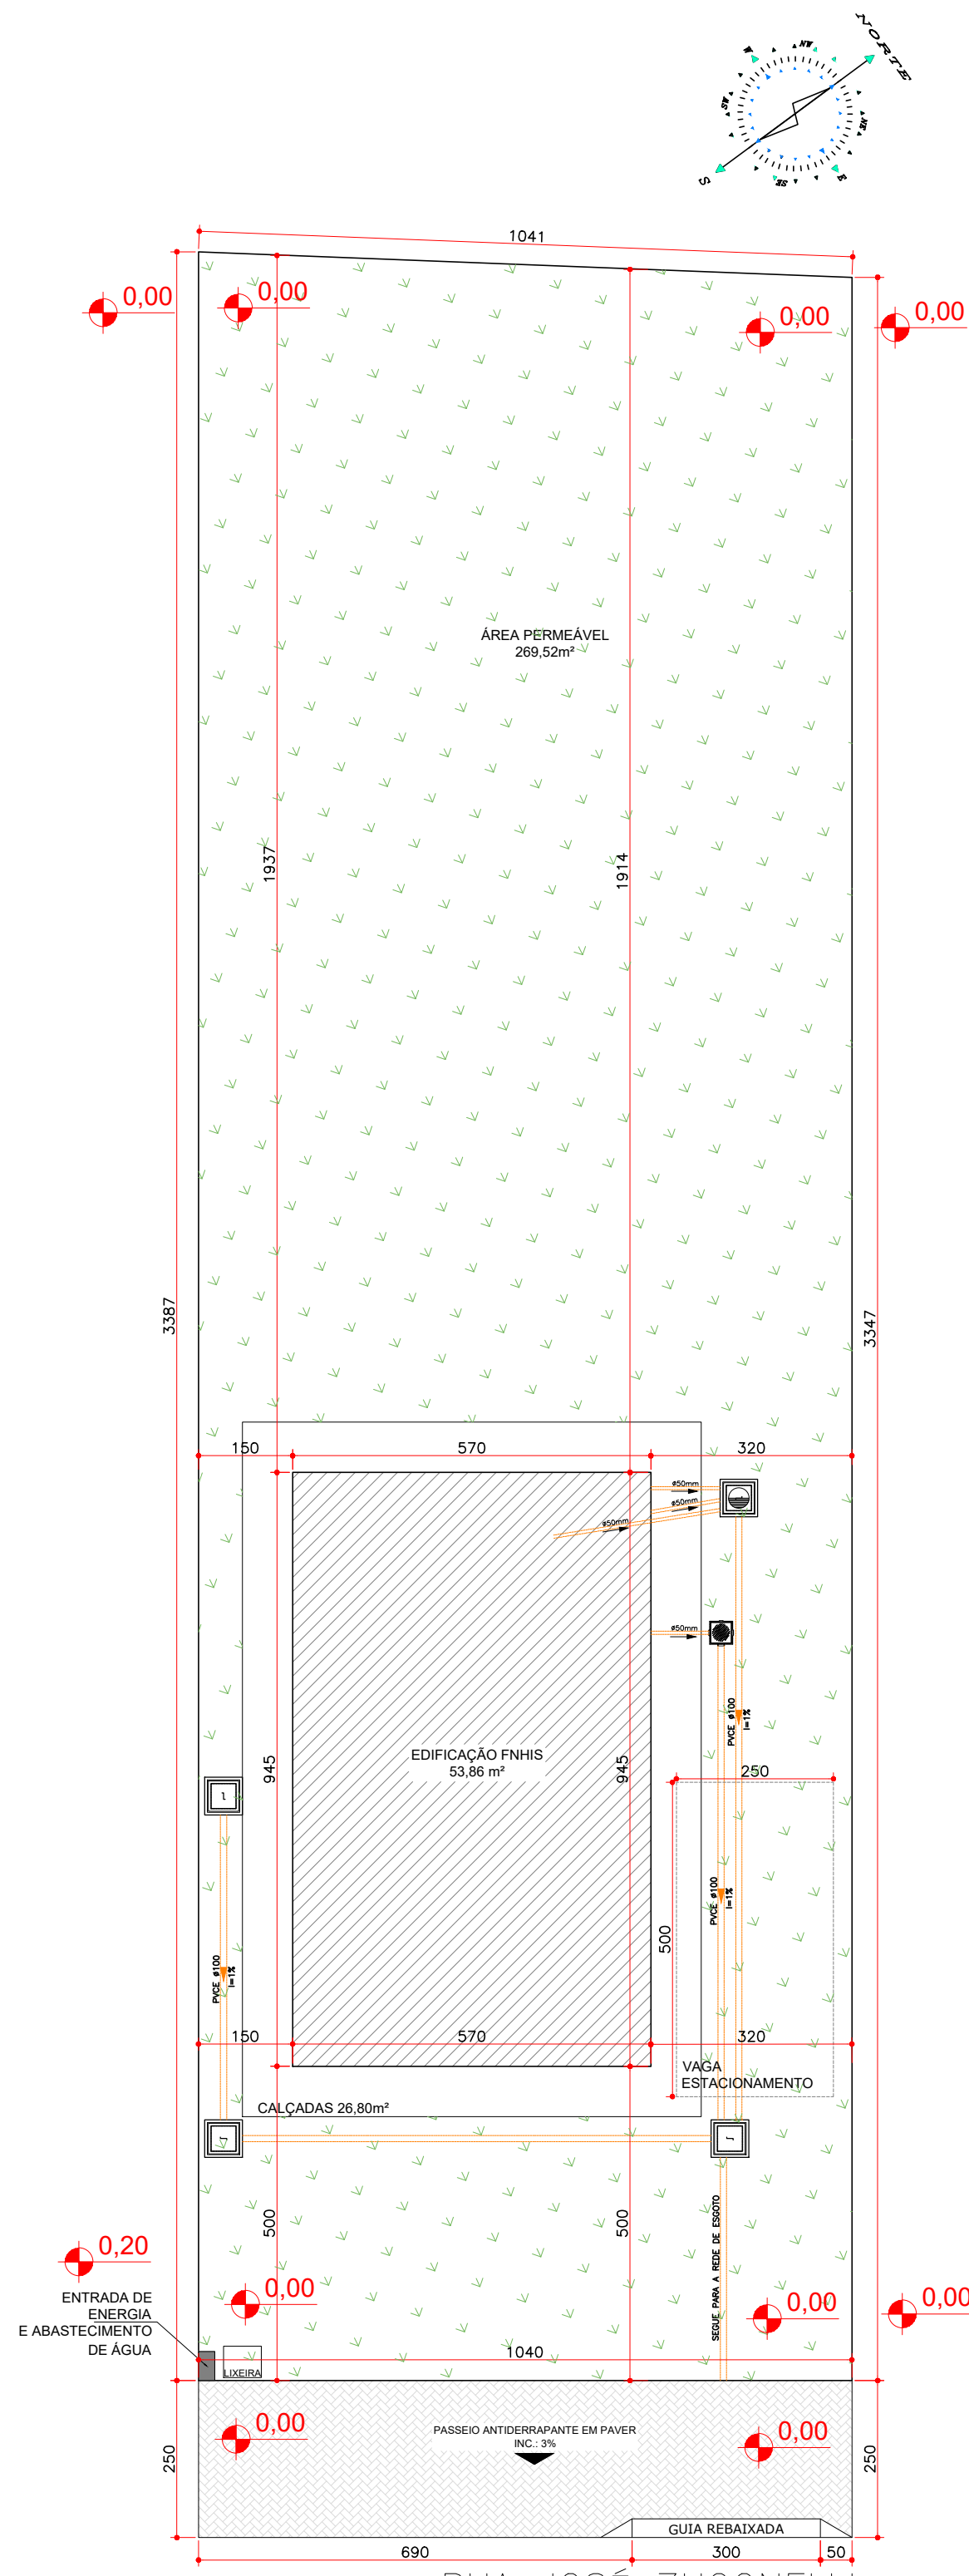


IMPLANTAÇÃO
ESCALA 1:100

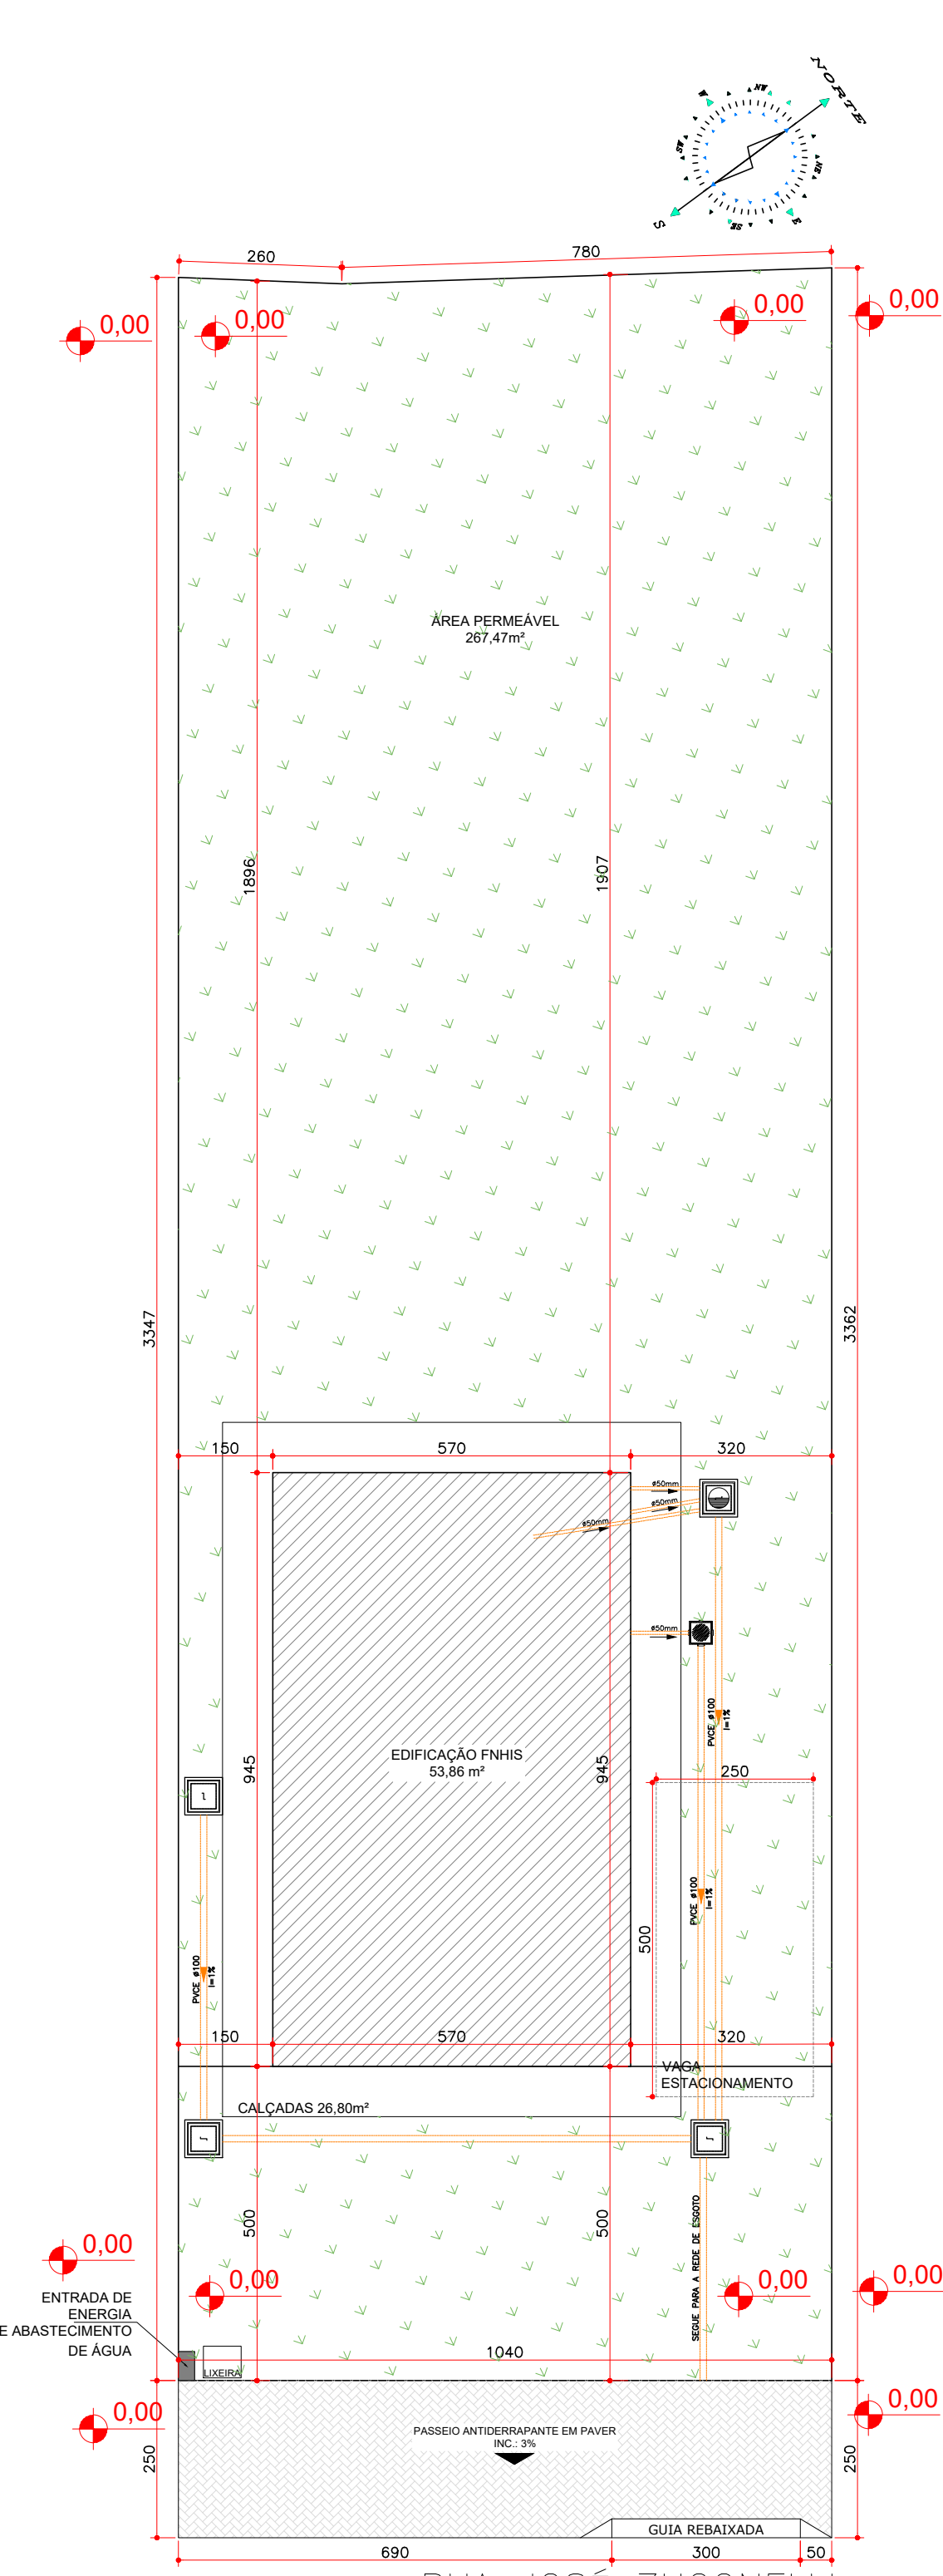


IMPLANTAÇÃO
ESCALA 1:100

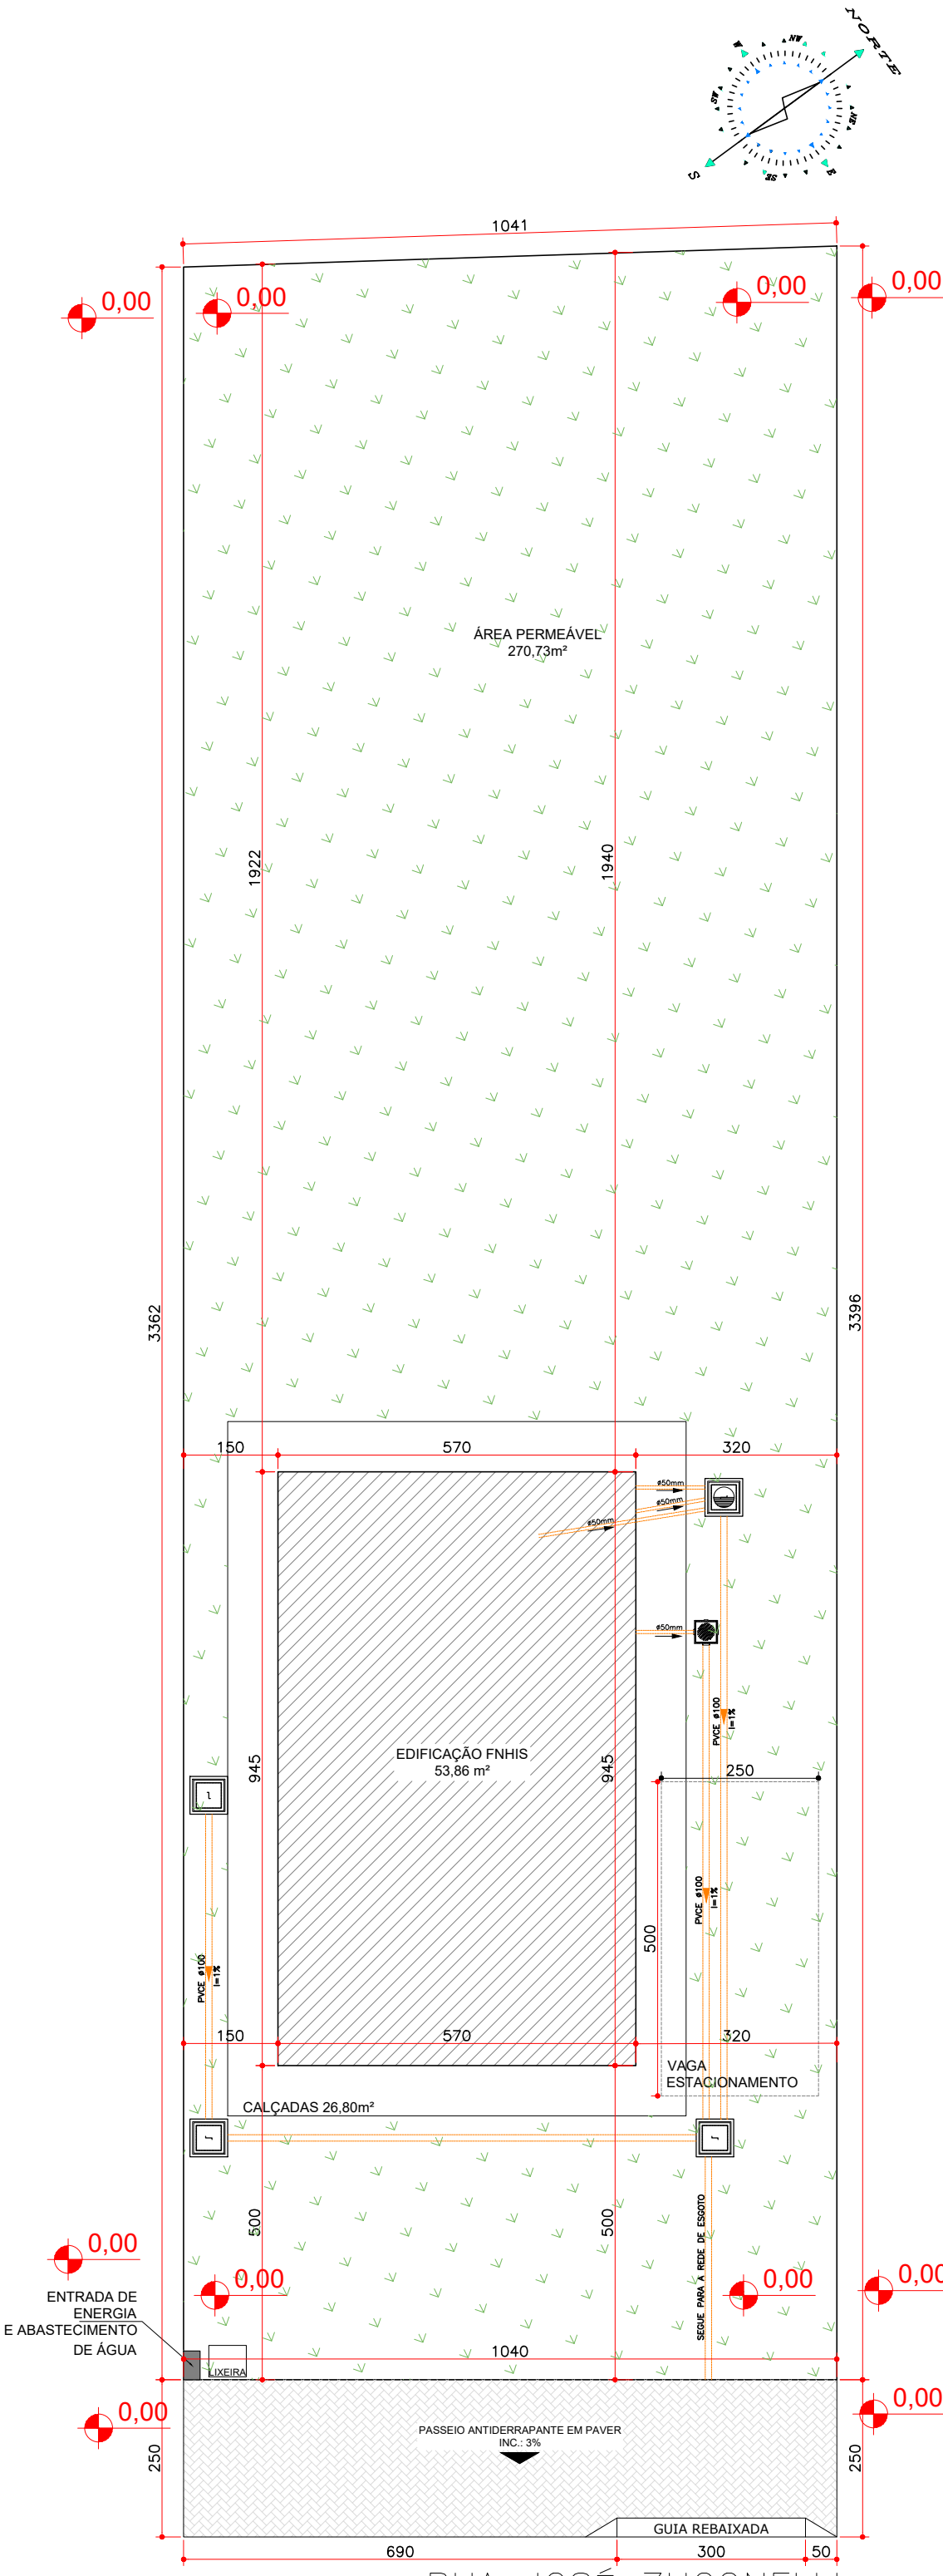


IMPLANTAÇÃO
ESCALA 1:100

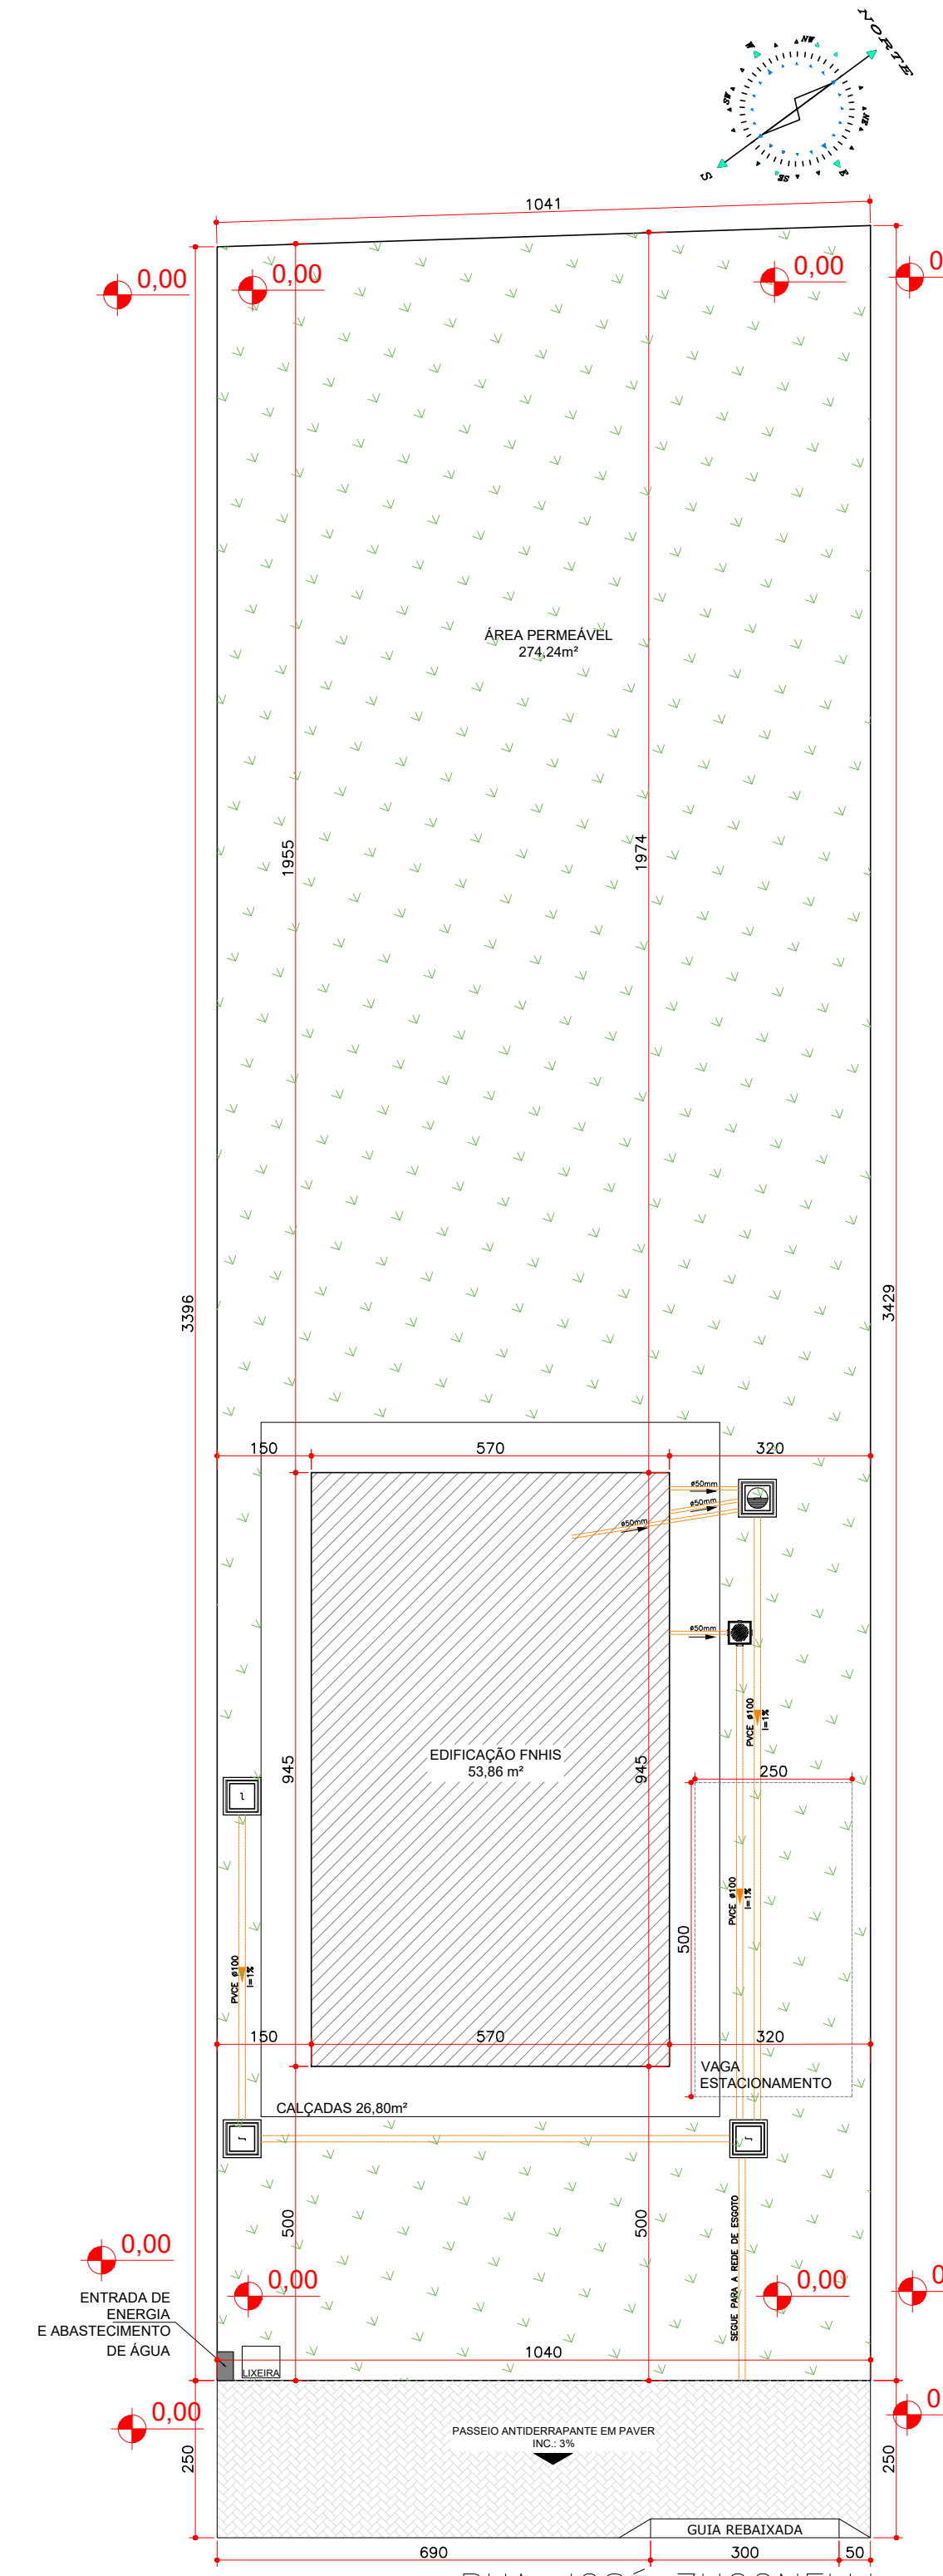

IMPLANTAÇÃO
ESCALA 1:100

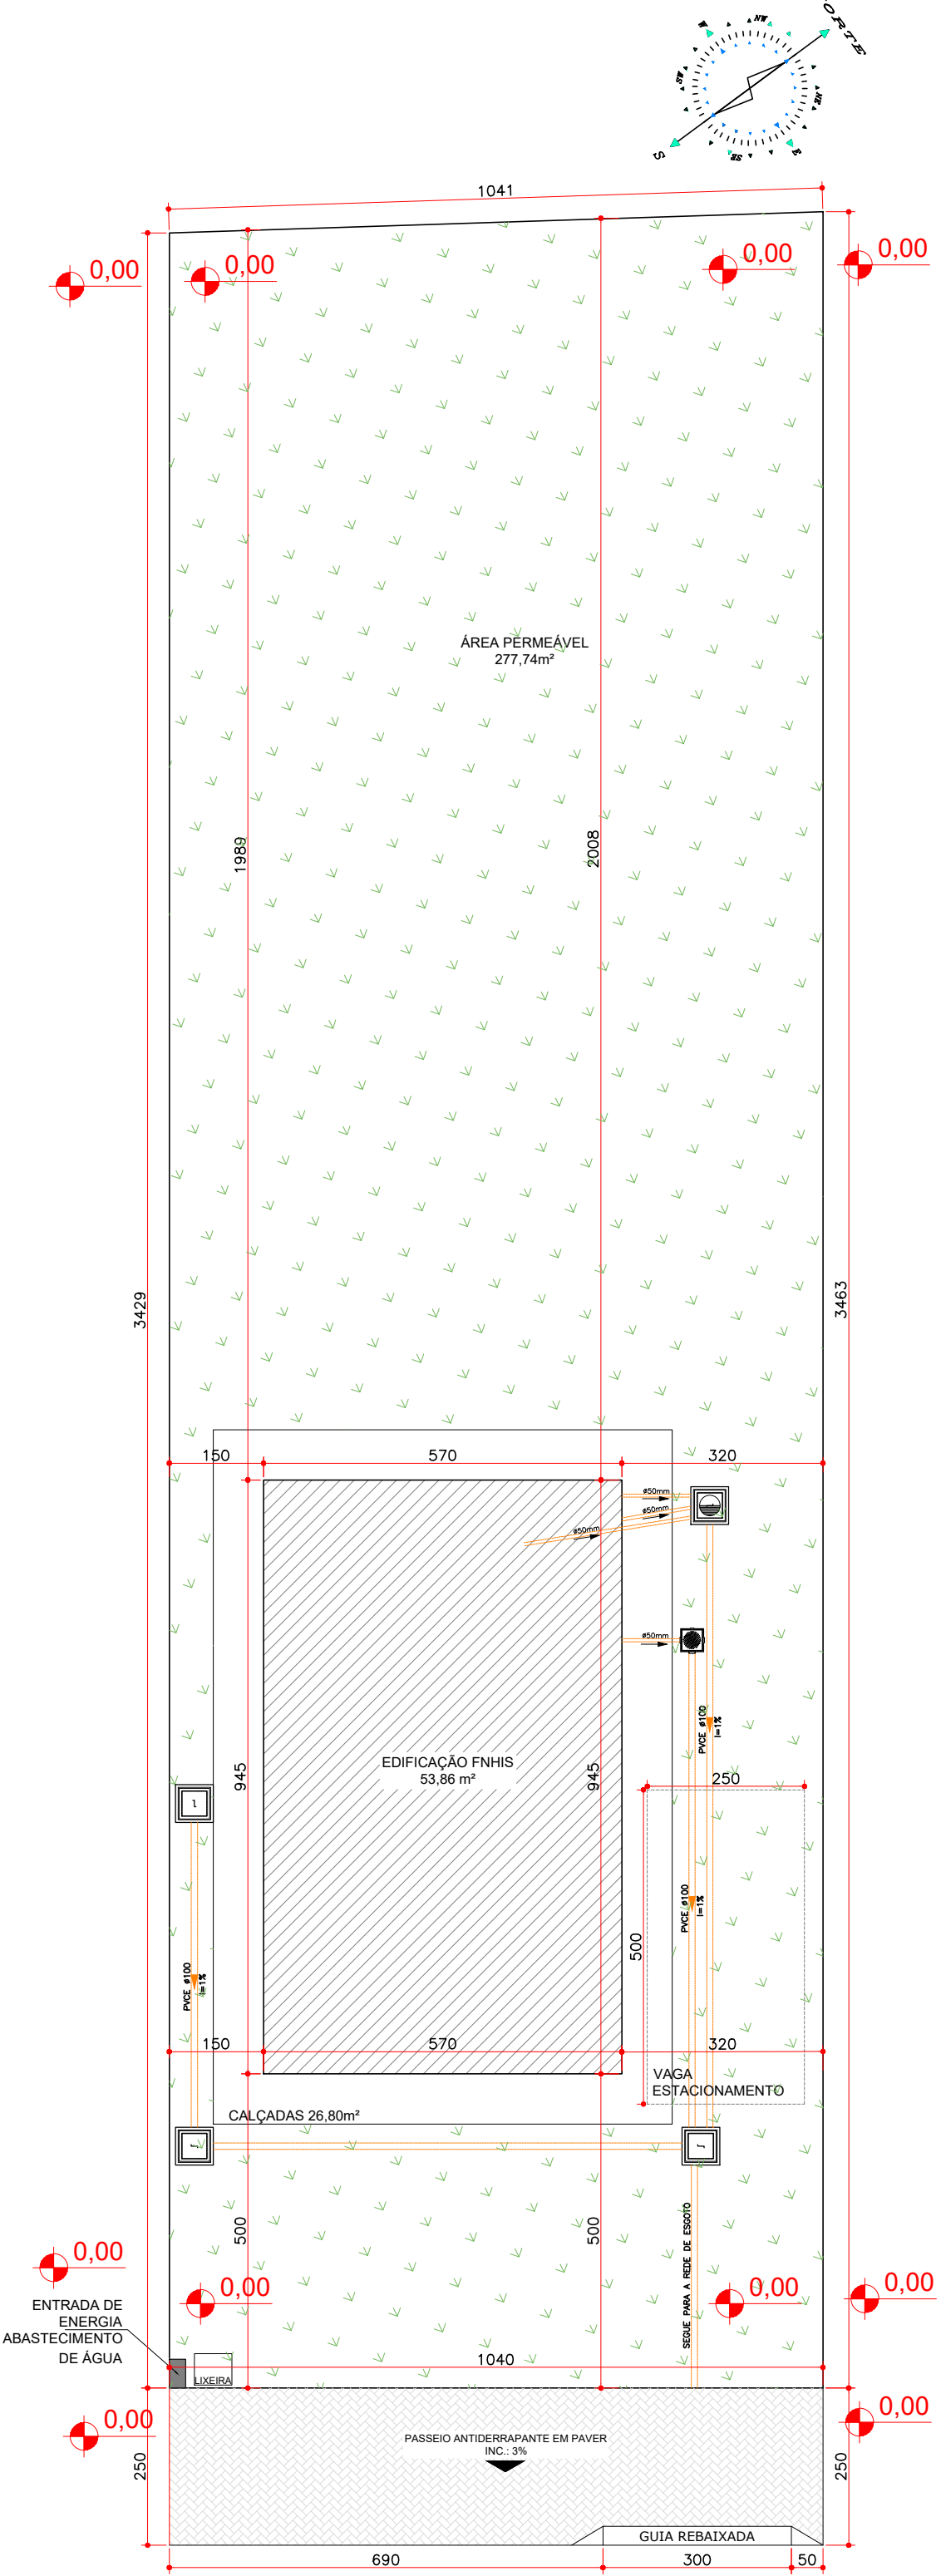

IMPLANTAÇÃO
ESCALA 1:100

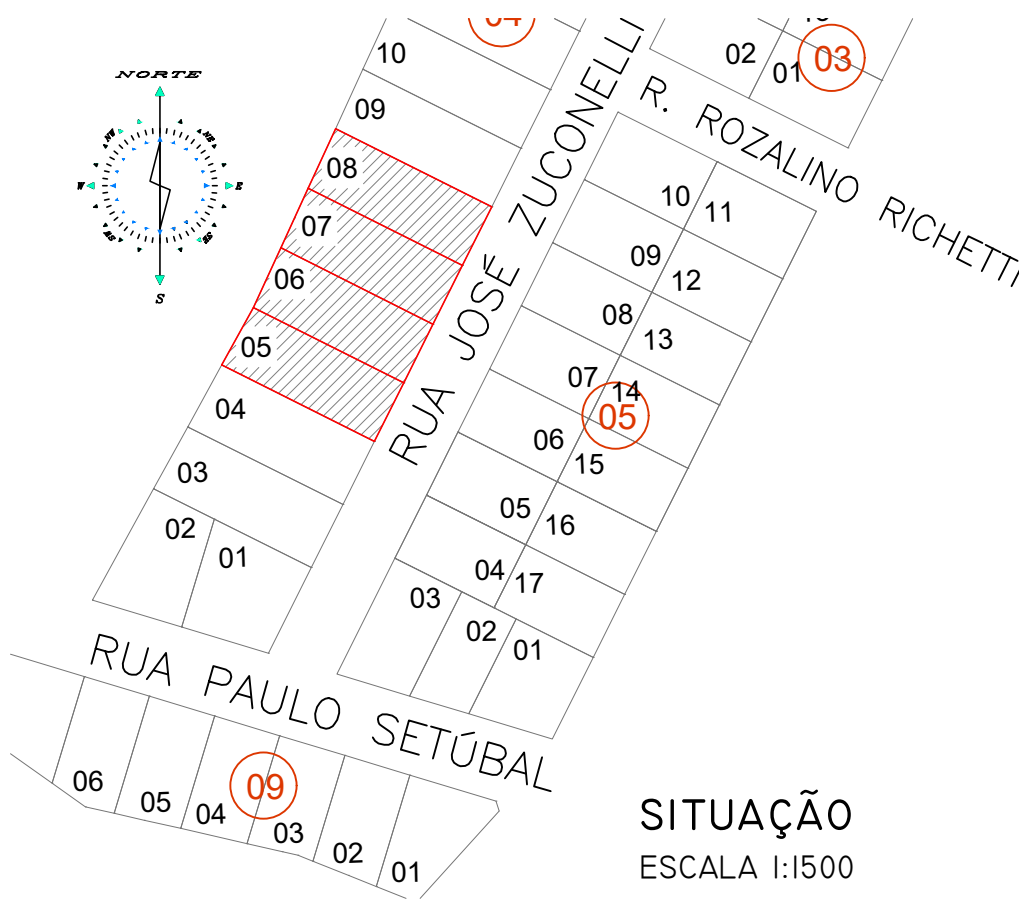

SITUAÇÃO
ESCALA 1:1500



GOVERNO MUNICIPAL
GESTÃO 2025 - 2028
DIVISÃO DE PLANEJAMENTO E PROJETOS

Empreendimento:
FNHIS

Endereço da Obra:
LOTEAMENTO IDALINA SCARIOT

Prancha: Po1 01	Título das plantas: IMPLANTAÇÃO E SITUAÇÃO	Chefe Executivo Municipal: ÁLVARO DENIS SCOLARO PREFEITO MUNICIPAL
Extensão: 53,86m²	Área: 53,86m²	Autor do projeto: LUCAS KIYOSHI YAMAZAKI CREA-PR 81408/D
Revisão-Data: Set/2025	Escala: INDICADA	Desenhista: DANIELA