


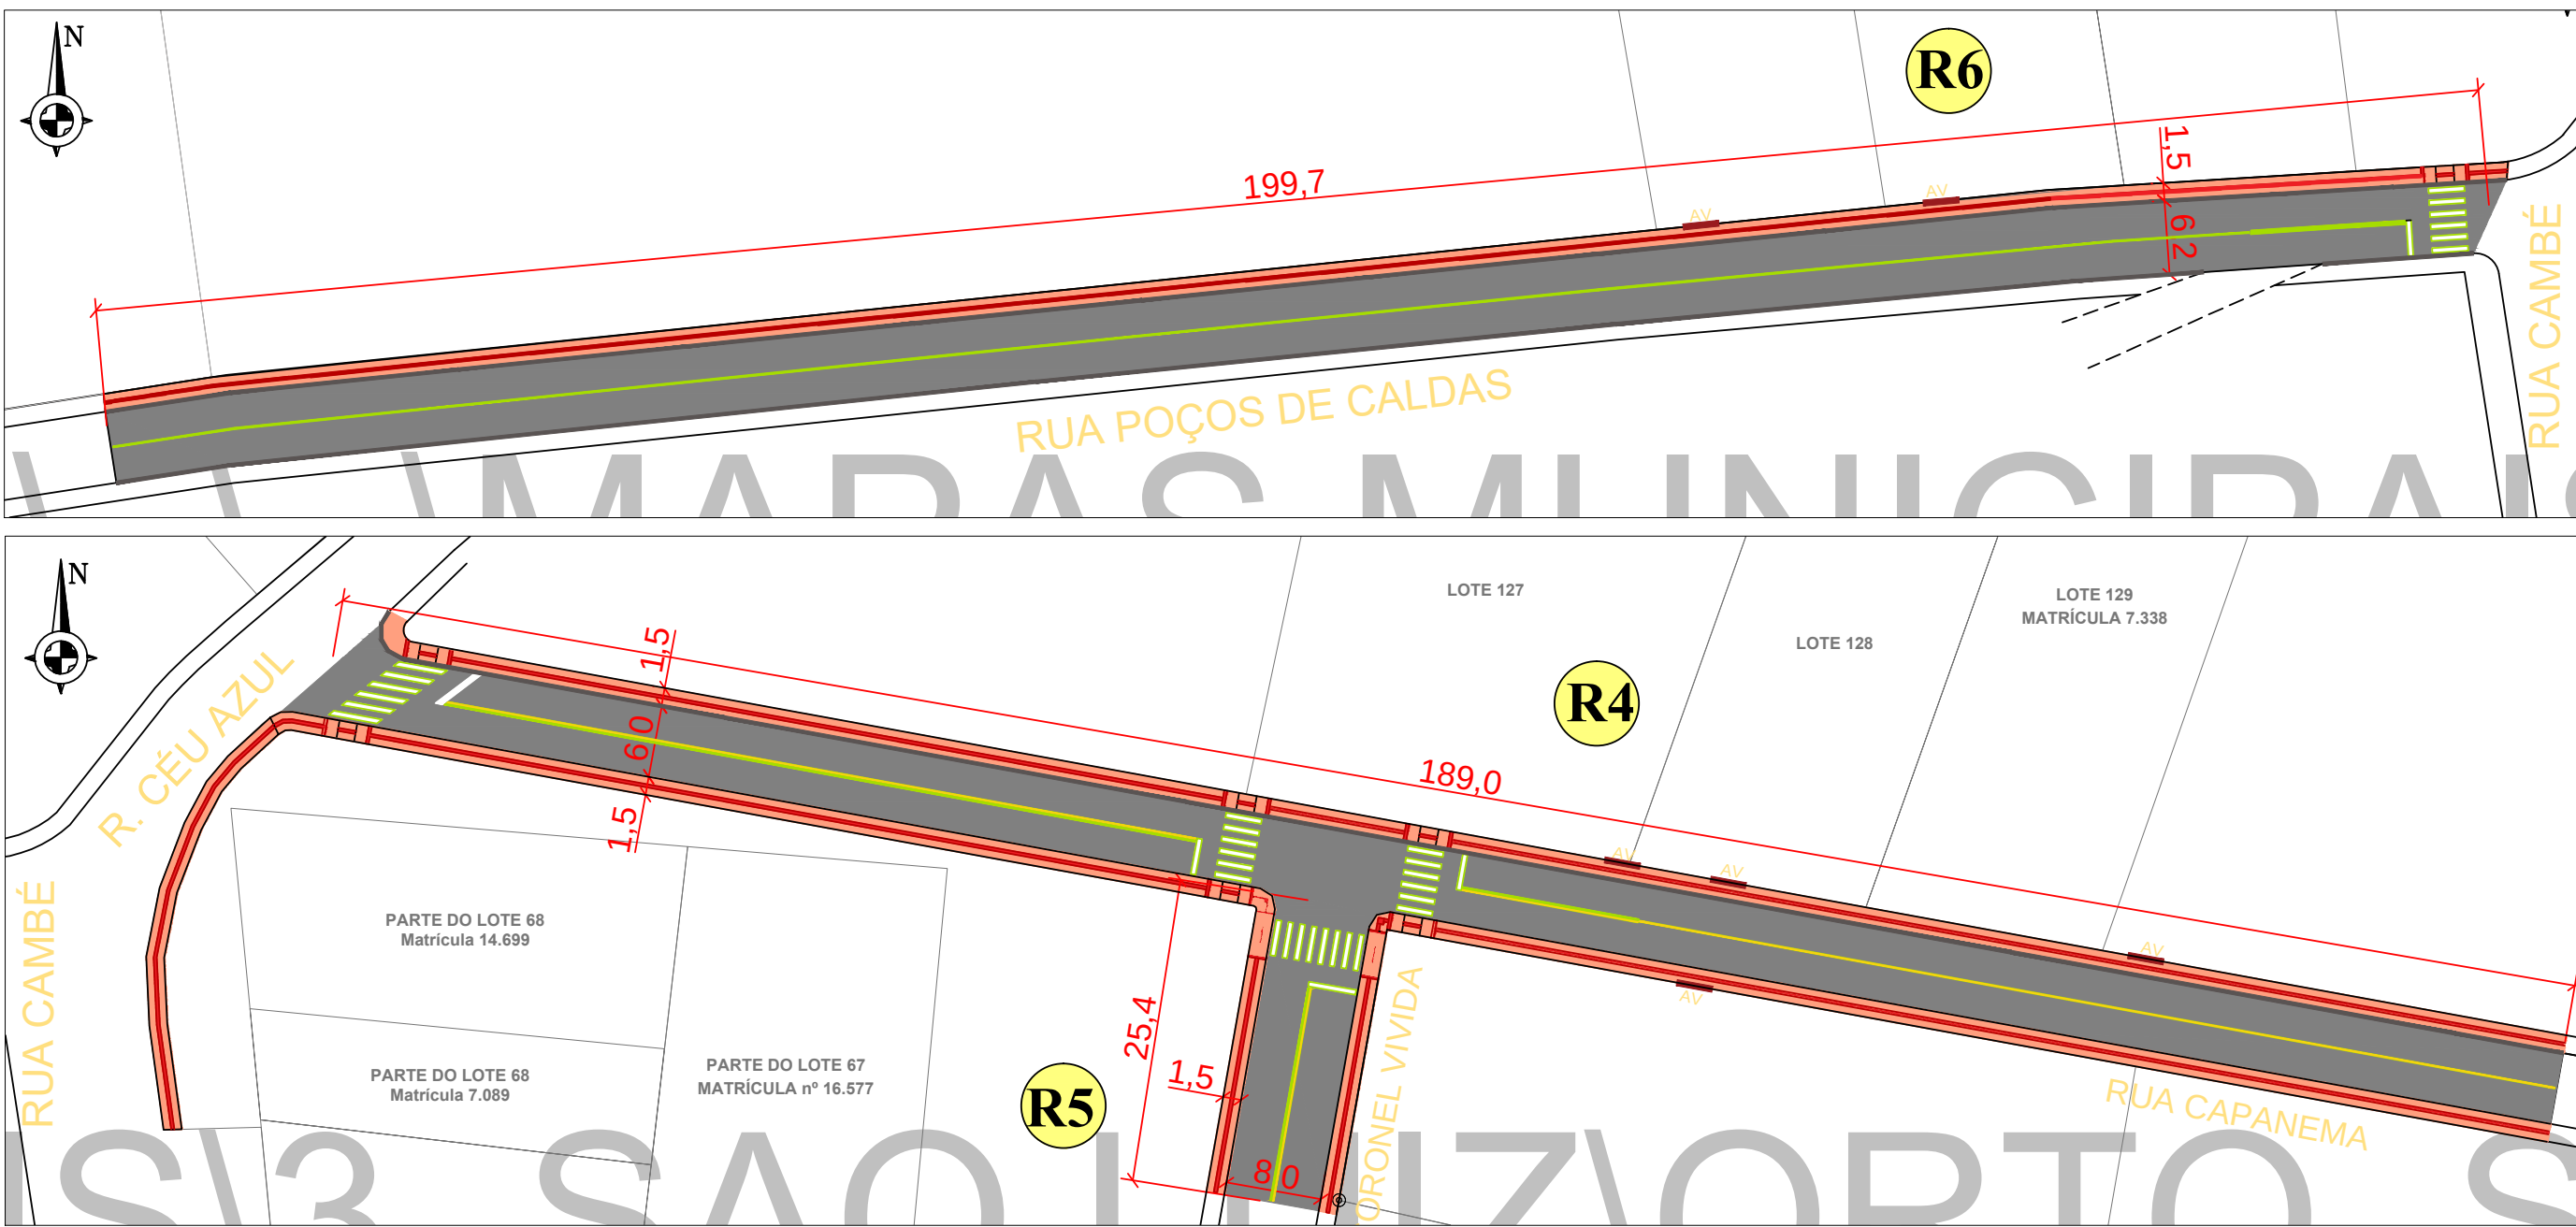
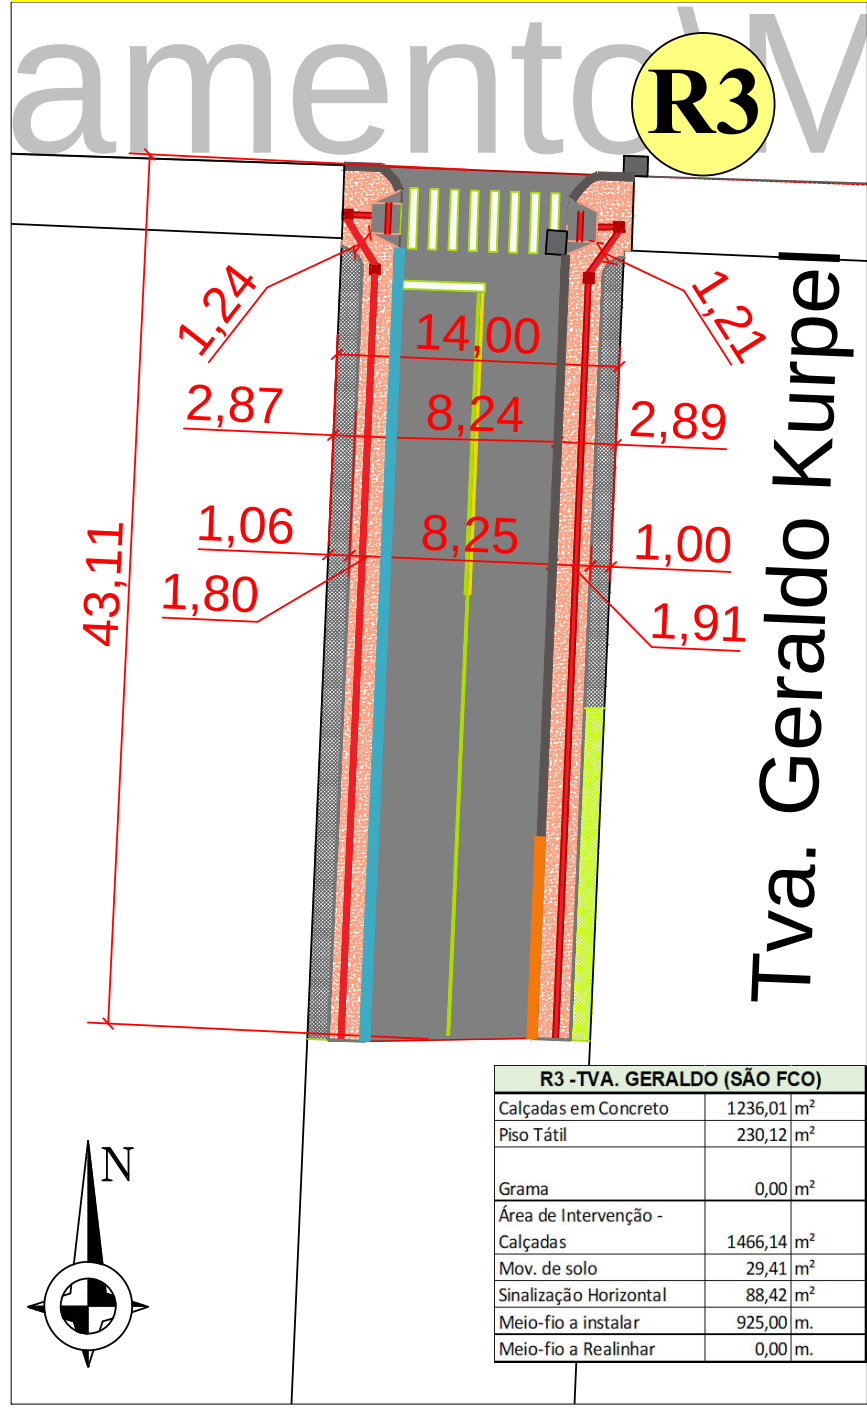
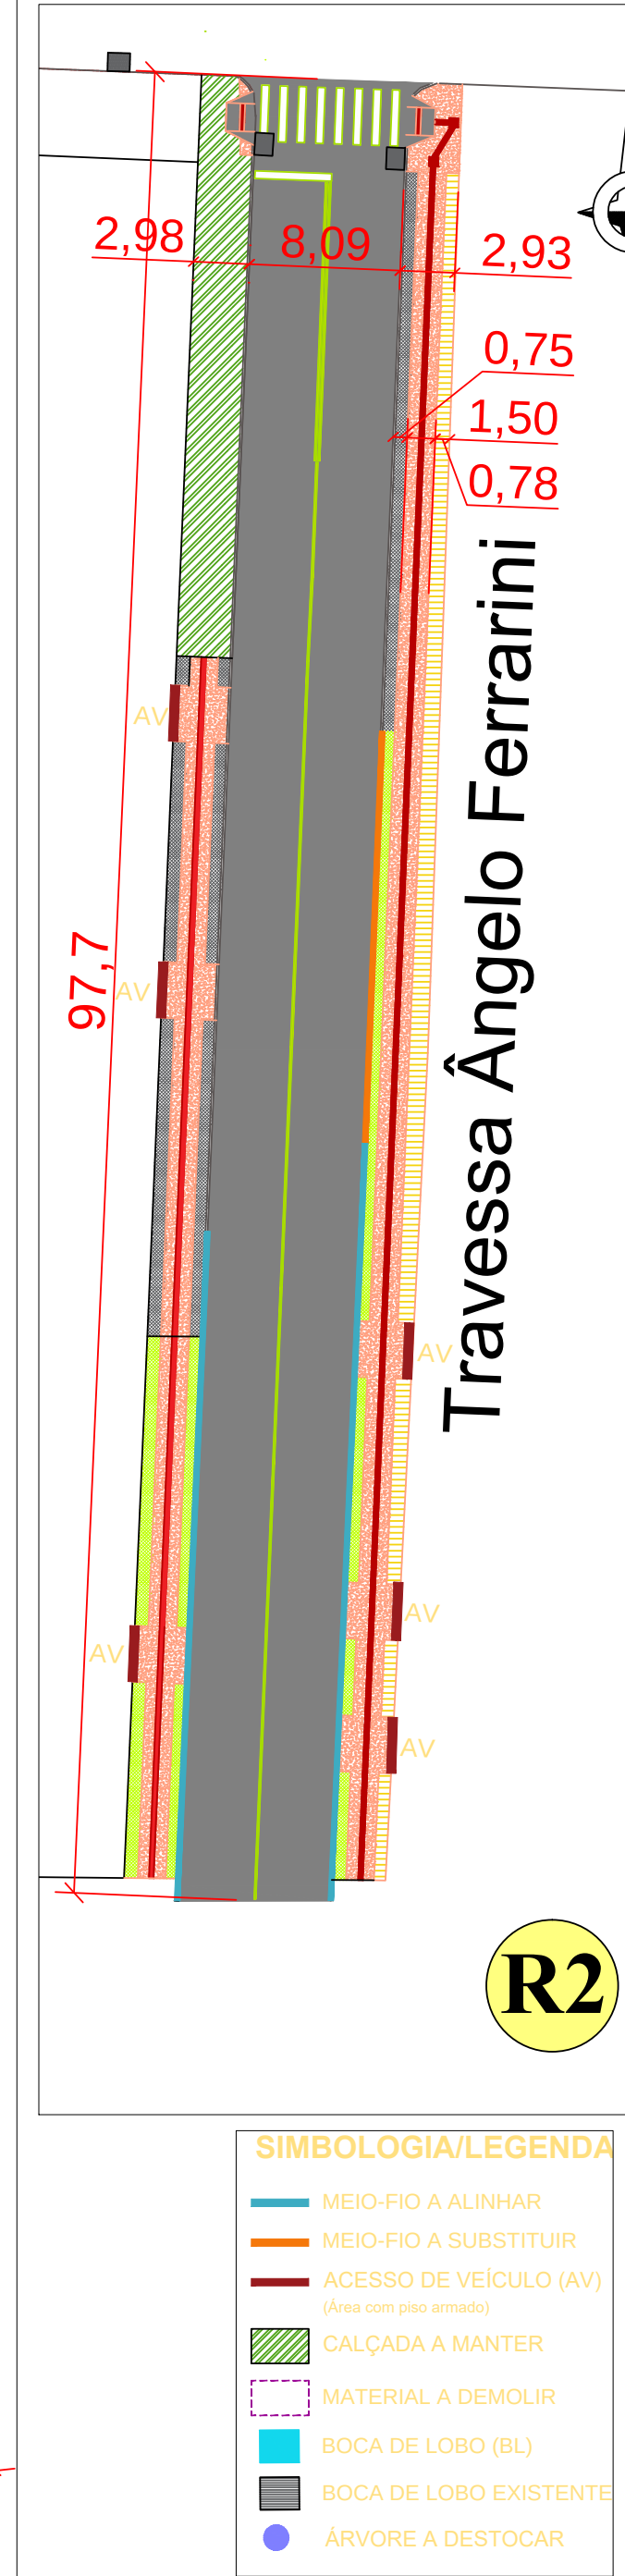
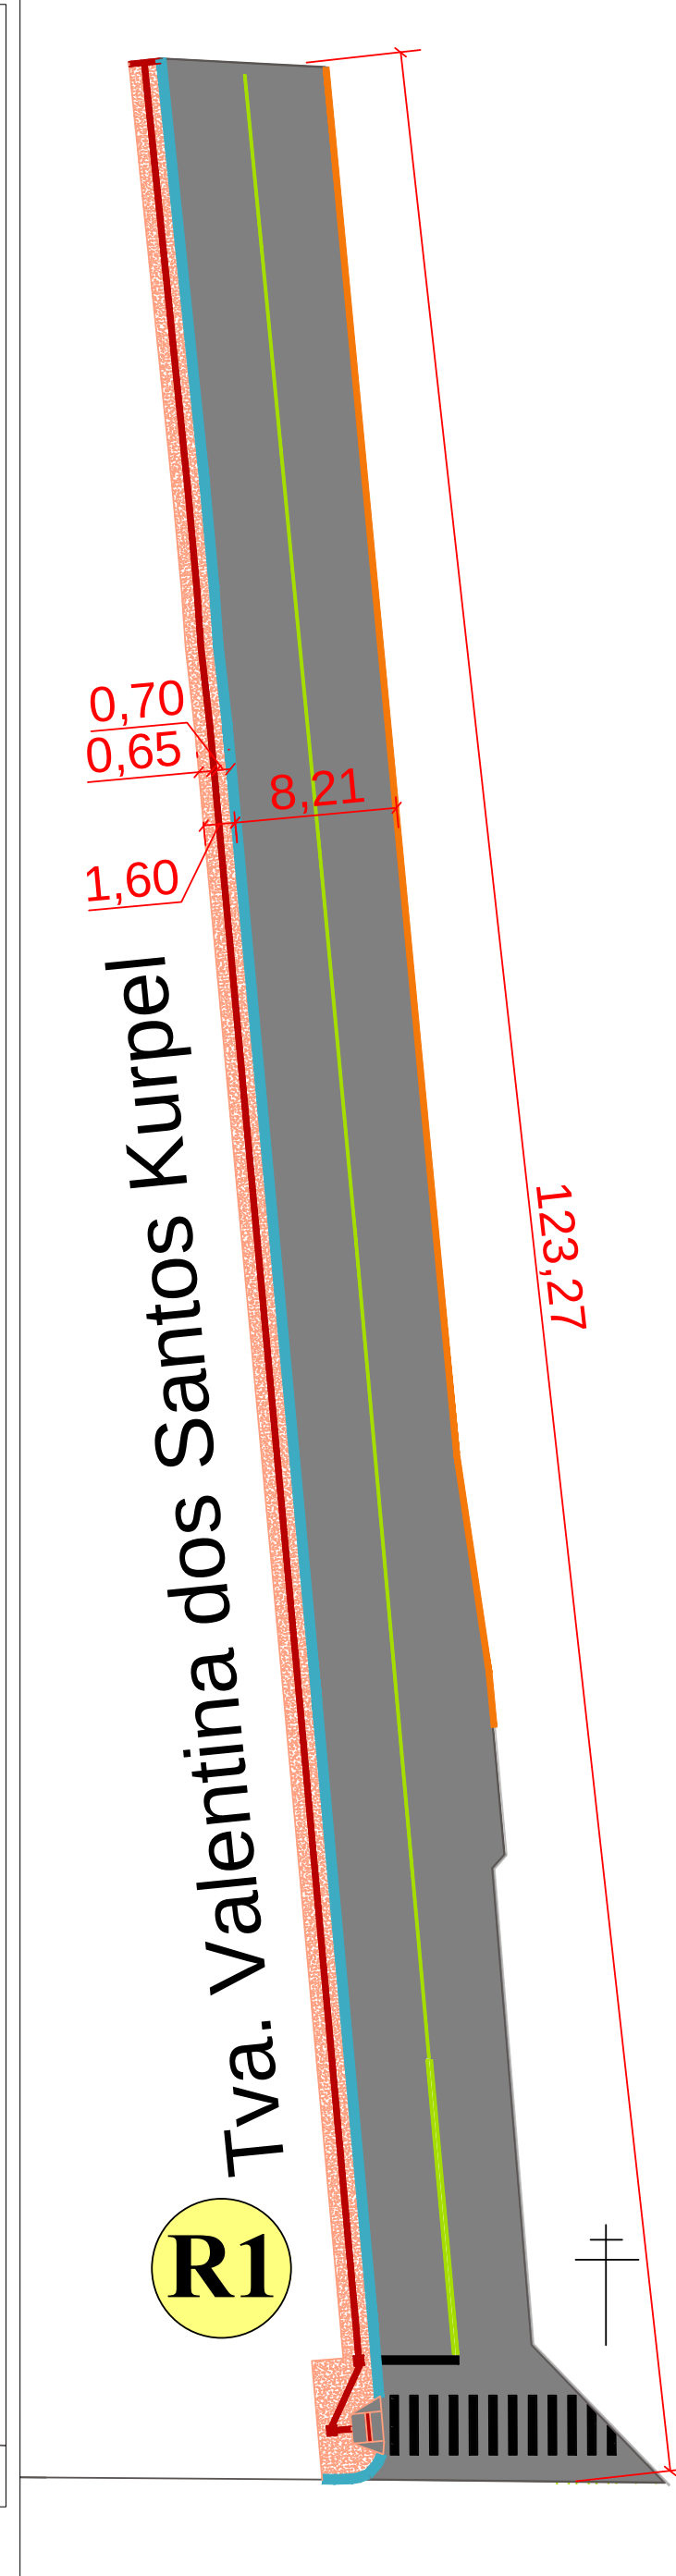
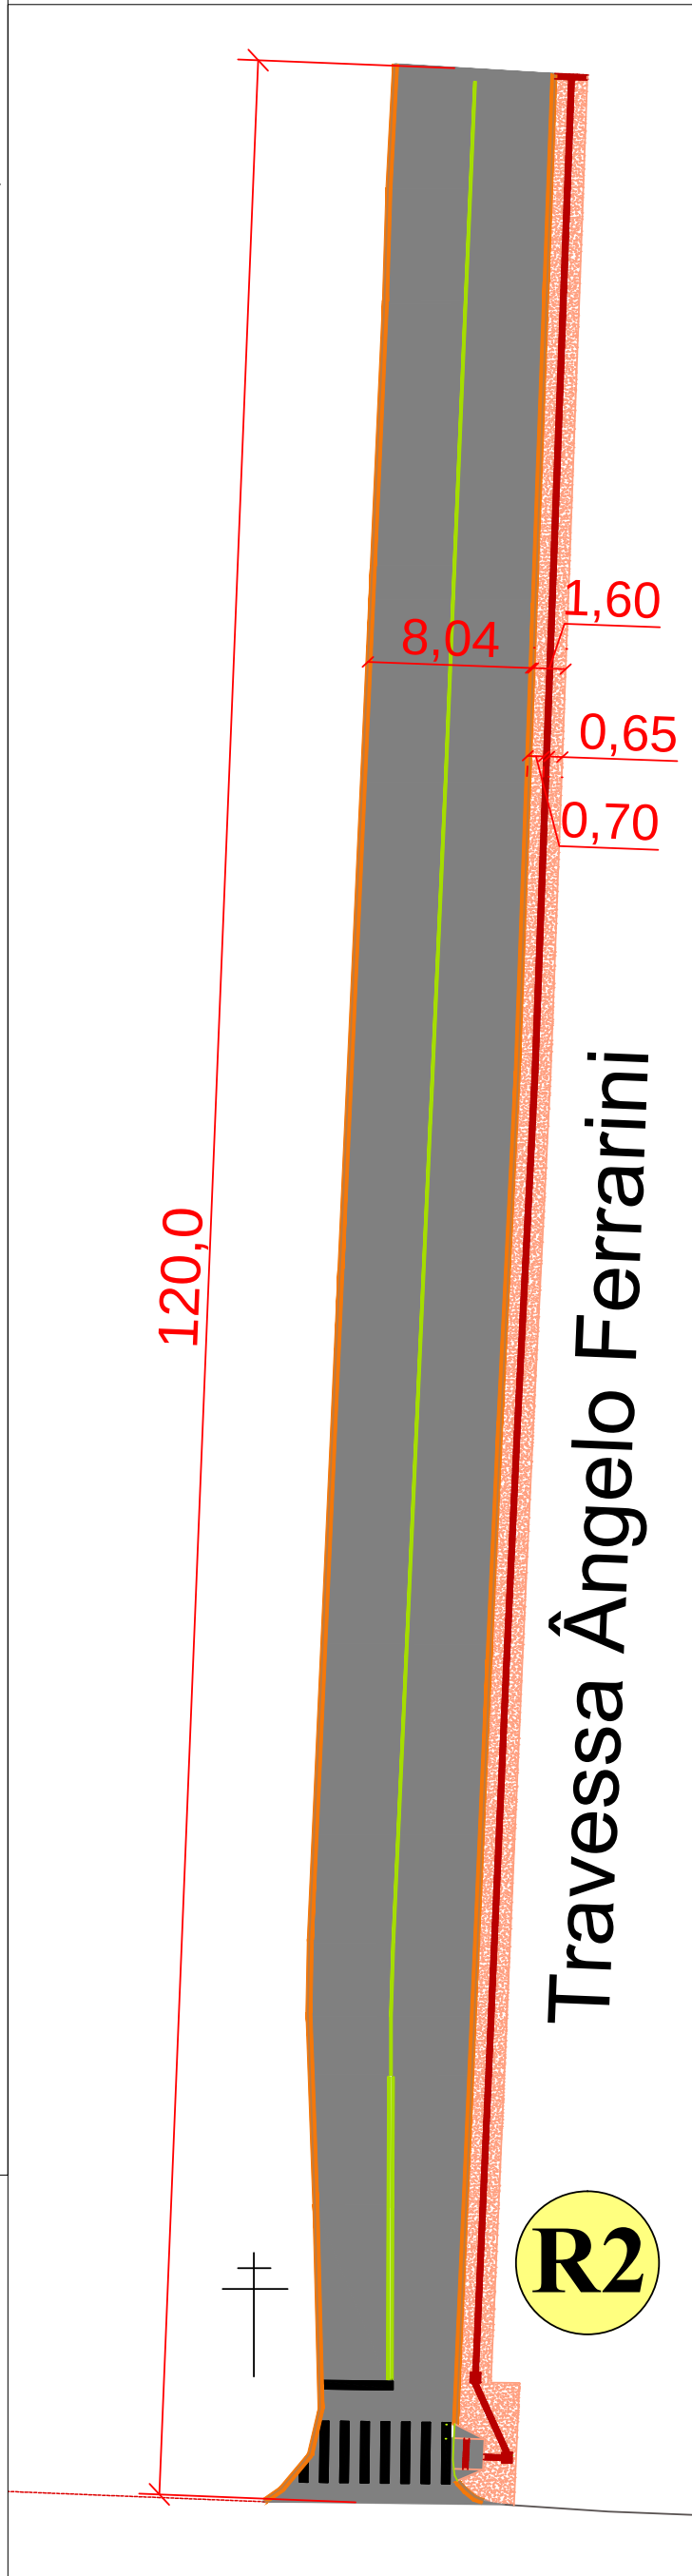
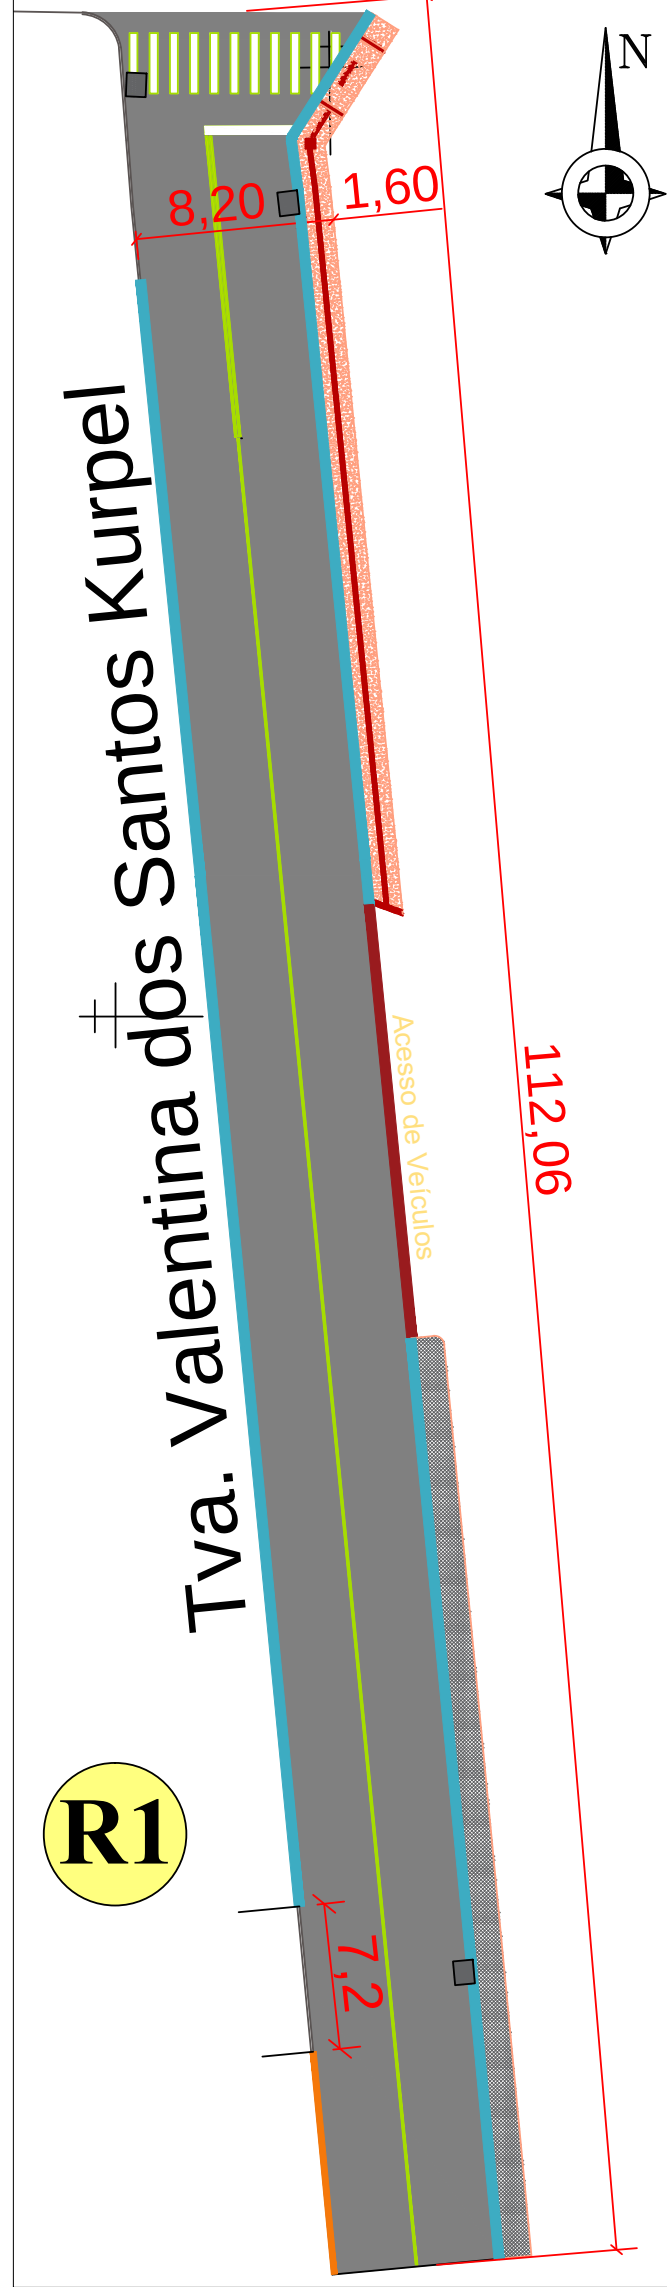


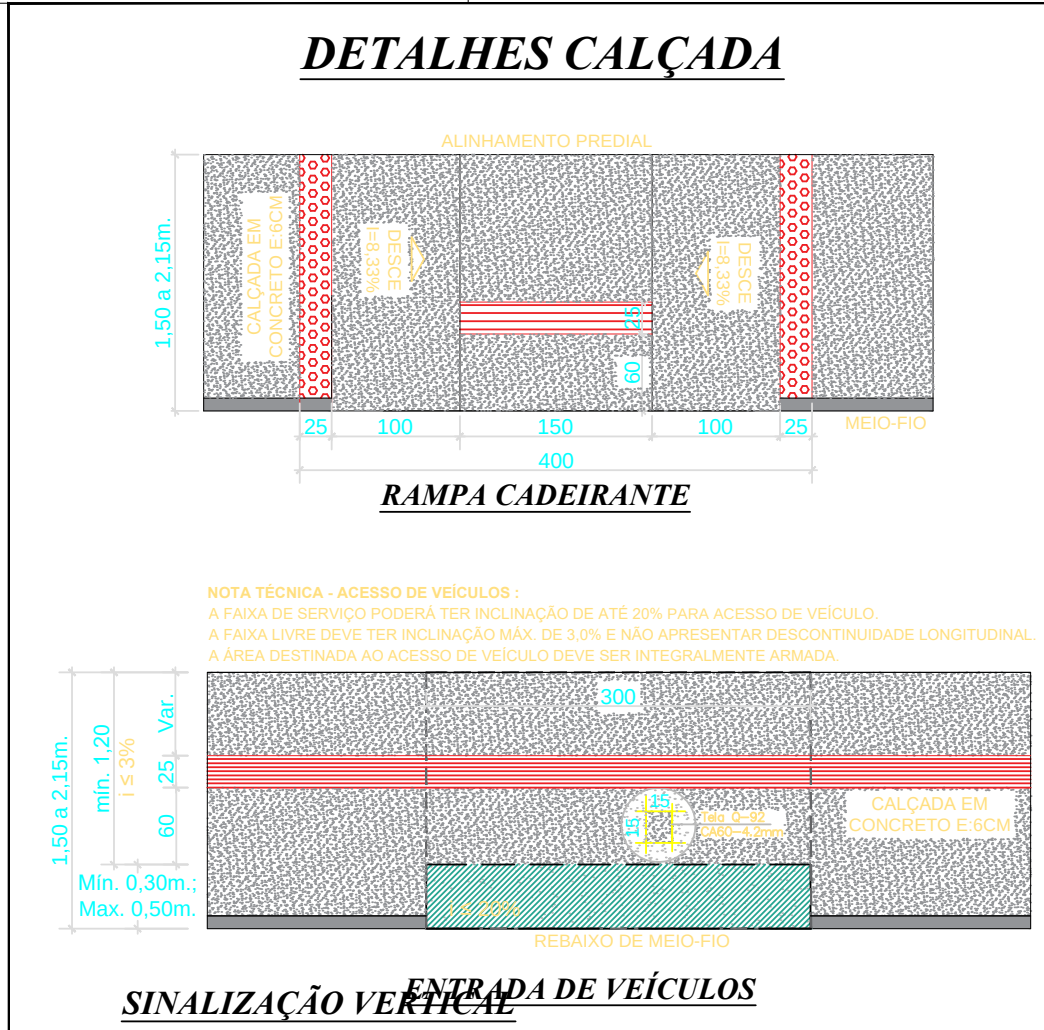

ID	RELAÇÃO DE RUAS	Extensão (m.)	Pavim. Original	Área Reperfilagem (m²)	Área Recape (m²)	Pintura de Ligação RR-1C (m²)	Fornecimento de Ligação RR-1C (Tn) c=0,0005	Reperfilamento (Tn.)	CAP (Fornecimento Reperfilamento) (Tn) c=0,055	CBUQ (Tn.)	CAP (Fornecimento)	ÁREA DE INTERVENÇÃO	VOLUME DE INTERVENÇÃO	LASTRO DE BRITA	ÁREA CONCRETO CALÇADAS (M²)	ARMAÇÃO Q-92 (1,48 Kg/m²)	TÁTIL	GRAMA (M²)	MEIO FIO A INSTALAR	MEIO FIO A REALINHAR (M)	SINALIZAÇÃO HORIZONTAL (M2)	ENSAIOS
1	Dist. São Fco. - Tva. Valentina dos Santos Kurpel	235,33	P	1.920,25	1.920,25	3.840,50	1,92	144,02	7,20	144,02	7,92	270,72	7,95	10,83	229,98	0,00	40,71	0,00	95,00	289,00	54,66	4,00
2	Dist. São Fco. - Tva. Ângelo Ferrarini	217,70	P	1.725,55	1.725,55	3.451,10	1,73	129,42	6,47	129,42	7,12	609,30	30,22	21,57	401,22	74,59	71,95	70,16	261,00	75,00	44,78	3,00
3	Dist. São Fco. - Tva. Geraldo Kurpel	43,11	P	357,08	357,08	714,16	0,36	26,78	1,34	26,78	1,47	176,08	14,09	6,39	137,48	0,00	22,30	16,30	10,00	39,00	16,44	1,00
TOTAL DIST. SÃO FCO:		496,14		4.002,88	4.002,88	8.005,76	4,01	300,22	15,01	300,22	16,51	1.056,10	52,25	38,79	768,68	74,59	134,96	86,46	366,00	403,00	115,88	8,00
4	Dist. São Luiz - Rua Capanema	189,00	P	1.145,86	1.145,86	2.291,72	1,15	85,94	4,30	85,94	4,73	615,71	49,26	24,63	509,01	26,64	106,70	0,00	0,00	0,00	51,66	2,00
5	Dist. São Luiz - Rua Coronel Vidua	25,40	P	203,62	203,62	407,24	0,20	15,27	0,76	15,27	0,84	71,98	5,76	2,88	58,91	0,00	13,07	0,00	0,00	0,00	14,80	1,00
6	Dist. São Luiz - Rua Poços de Caldas	199,70	P	1.188,75	1.188,75	2.377,50	1,19	89,16	4,46	89,16	4,90	298,29	23,86	11,93	247,78	0,00	50,51	0,00	0,00	0,00	16,44	2,00
TOTAL DIST. SÃO LUIZ:		414,10		2.538,23	2.538,23	5.076,46	2,54	190,37	9,52	190,37	10,47	985,98	78,88	39,44	815,70	26,64	170,28	0,00	0,00	0,00	82,90	5,00
TOTAL DIST. SÃO LUIZ E SÃO FCO:		910,24		6.541,11	6.541,11	13.082,22	6,55	490,59	24,53	490,59	26,98	2.042,08	131,13	78,23	1.584,38	101,23	305,24	86,46	366,00	403,00	198,78	13,00

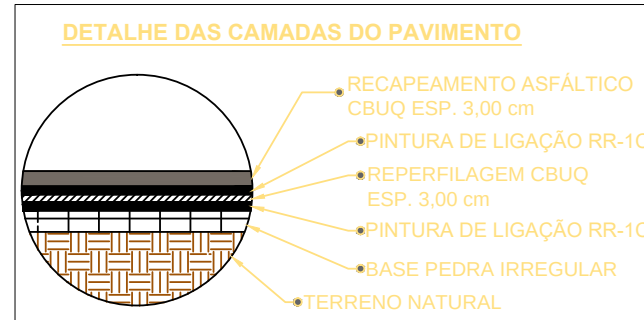

R3 - Tva. GERALDO (SÃO FCO)	
Calçadas em Concreto	1236,01 m²
Piso Tátil	230,12 m²
Grama	0,00 m²
Área de Intervenção - Calçadas	1466,14 m²
Mov. de solo	29,41 m³
Sinalização Horizontal	88,42 m²
Meio-fio a instalar	925,00 m.
Meio-fio a Realinhar	0,00 m.

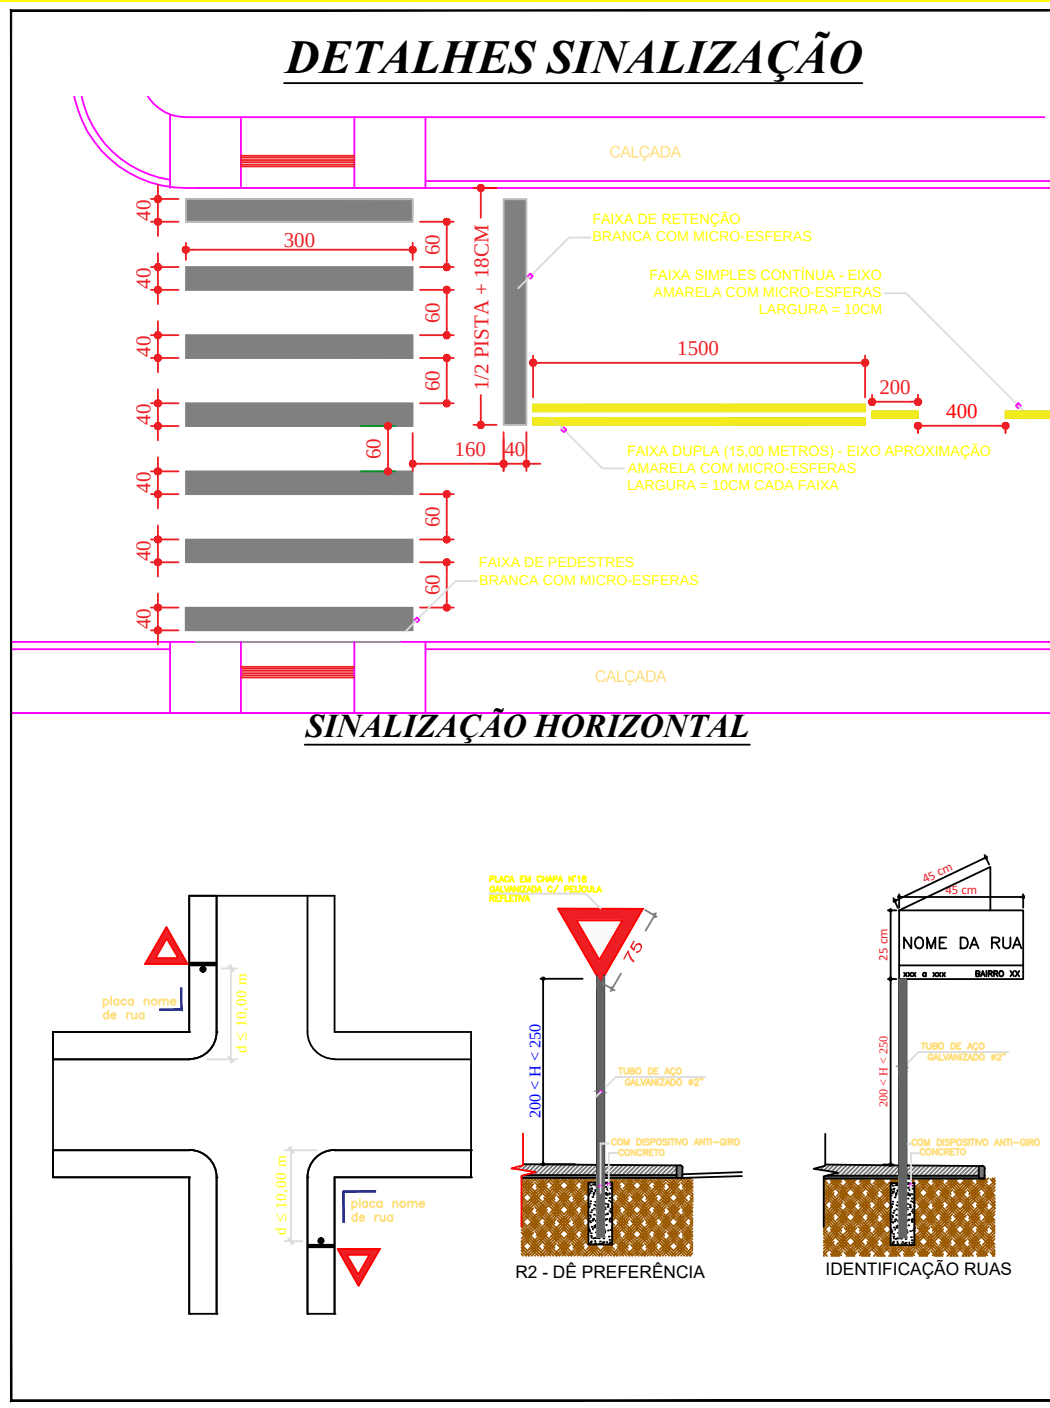

SIMBOLOGIA/LEGENDA	
	MEIO-FIO A ALINHAR
	MEIO-FIO A SUBSTITUIR
	ACESSO DE VEÍCULO (AV)
	CALÇADA A MANTER
	MATERIAL A DEMOLIR
	BOCA DE LOBO (BL)
	BOCA DE LOBO EXISTENTE
	ÁRVORE A DESTOCAR

MUNICÍPIO DE CHOPINZINHO
GESTÃO 2025 - 2028
DIVISÃO DE ENGENHARIA

Especificação: RECAPEAMENTO ASFÁLTICO SOBRE PAVIMENTAÇÃO POLIÉDRICA - DISTRITOS DE SÃO LUIZ E SÃO FRANCISCO

Endereço da Obra: Diversas Ruas dos Distritos de São Luiz e São Francisco.

Prancha: 04/05

Data: 05/11/2025

Desenho: ANA

Escala: INDICADA

Chefe Executivo Municipal: ALVARO DENIS CENI SCOLARO
PREFEITO MUNICIPAL

Autor do projeto: LUCAS KIYOSHI YAMAZAKI
ENGº CIVIL CREA-PR 91408/D

Documento assinado com certificado PKCS7 por:

- ALVARO DENIS CENI SCOLARO (06/11/2025 08:18:37 - CPF: 00937888940)

Documento assinado eletronicamente por:

Lucas Kiyoshi Yamazaki (06/11/2025 09:46:28)

Nome do arquivo:

2025110609462812.pdf

Aponte a sua câmera e verifique a autenticidade:



<https://dss.paranacidade.org.br/validaAssinatura.htm?controle=2025110609462812>