




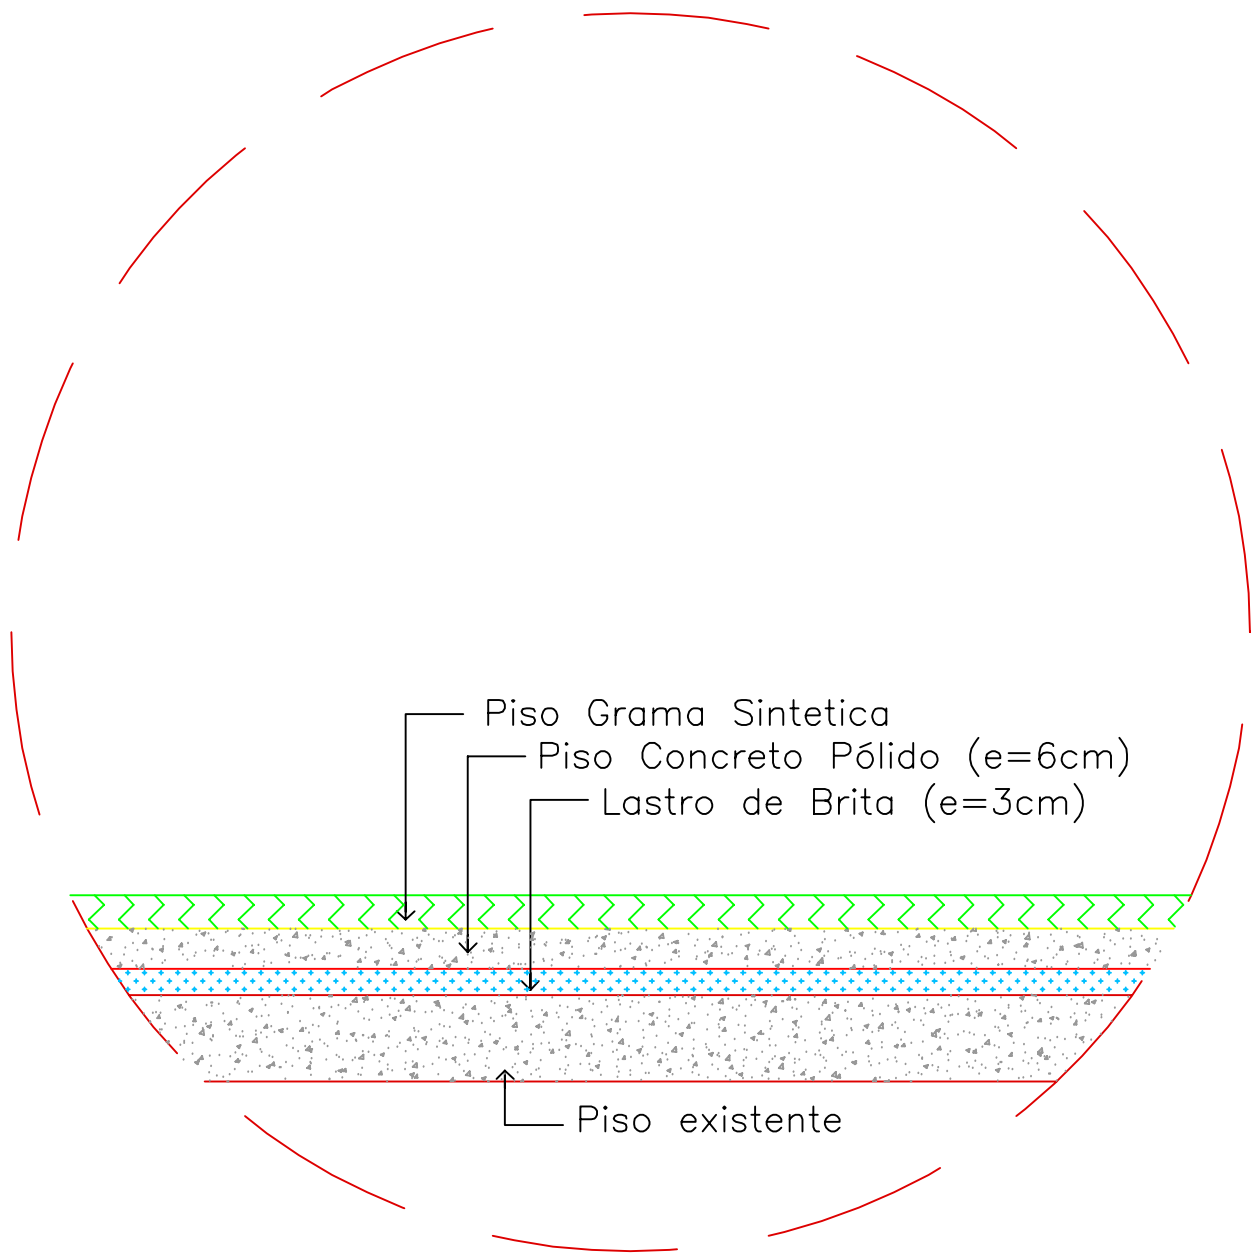


Detalhe "A"
S/Escala

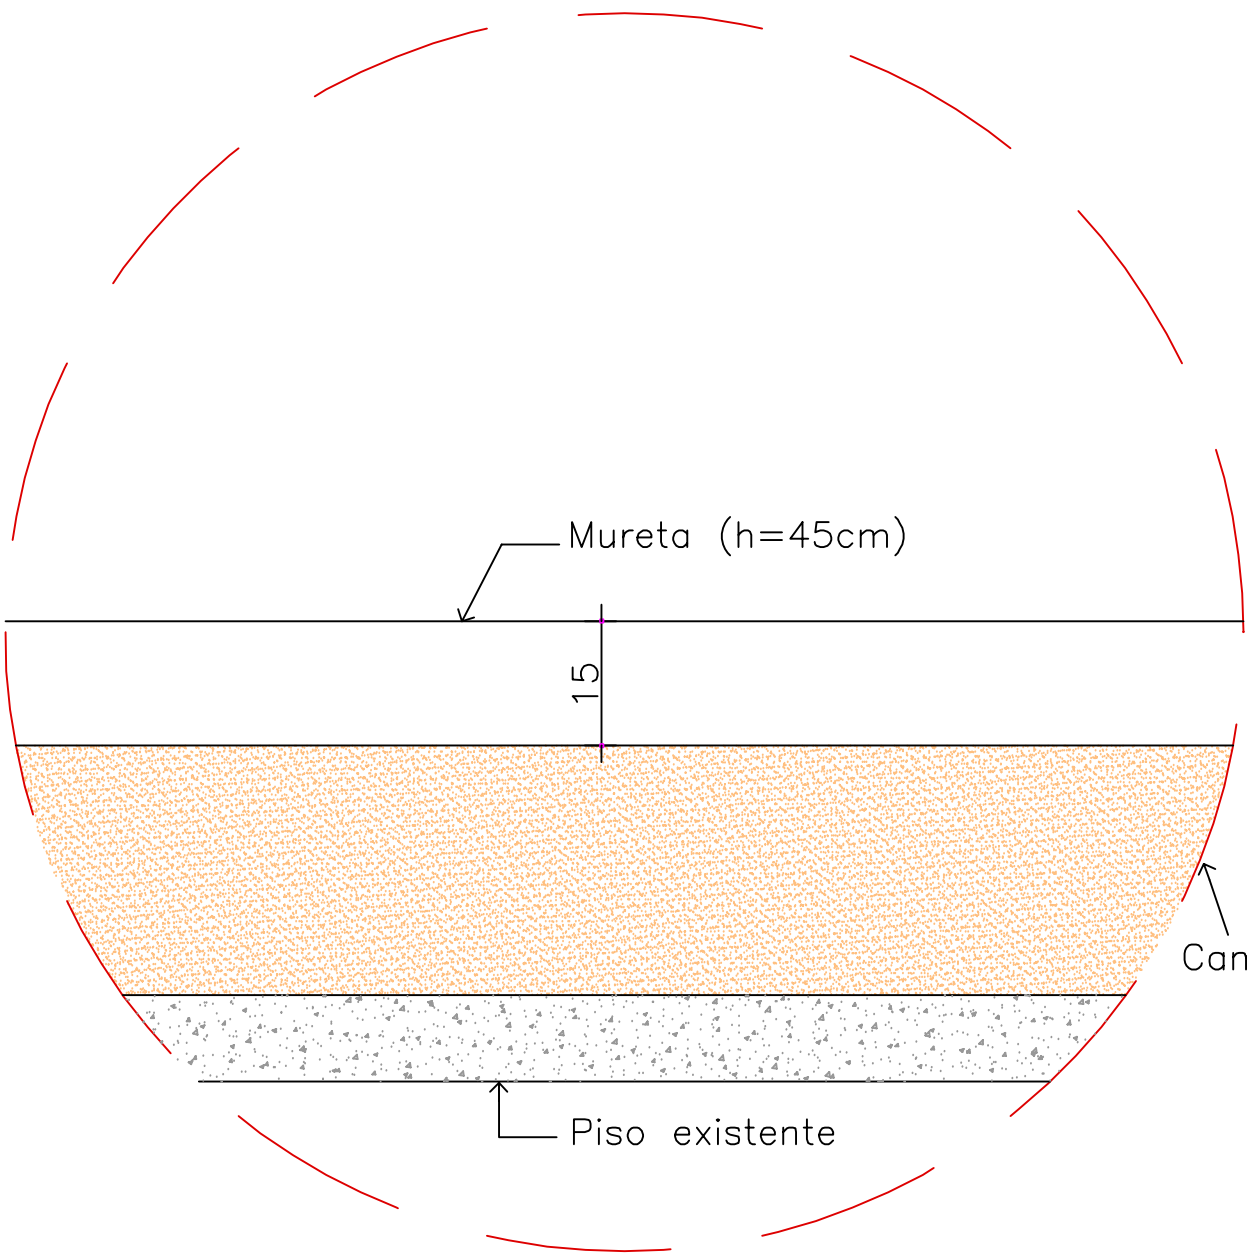


Detalhe "B"
S/Escala

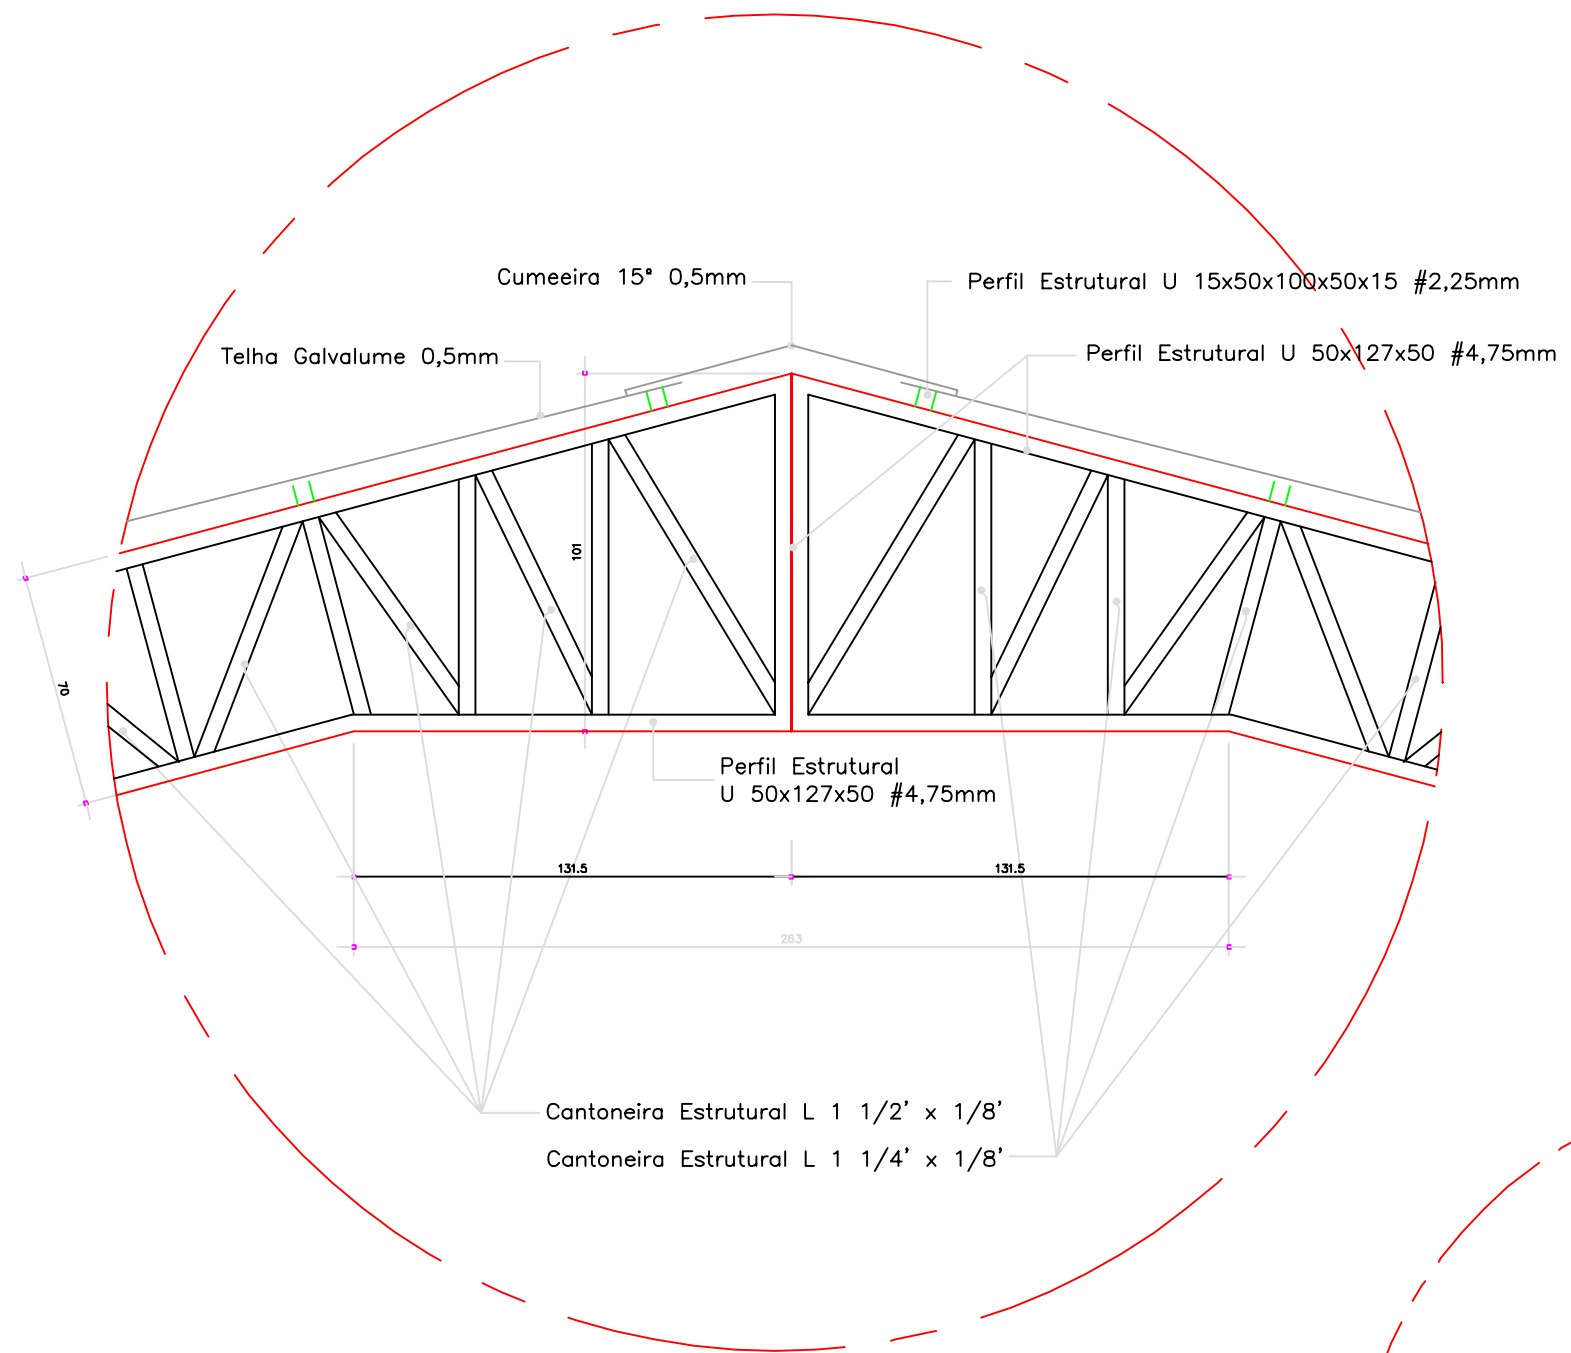


Detalhe "E"
S/Escala

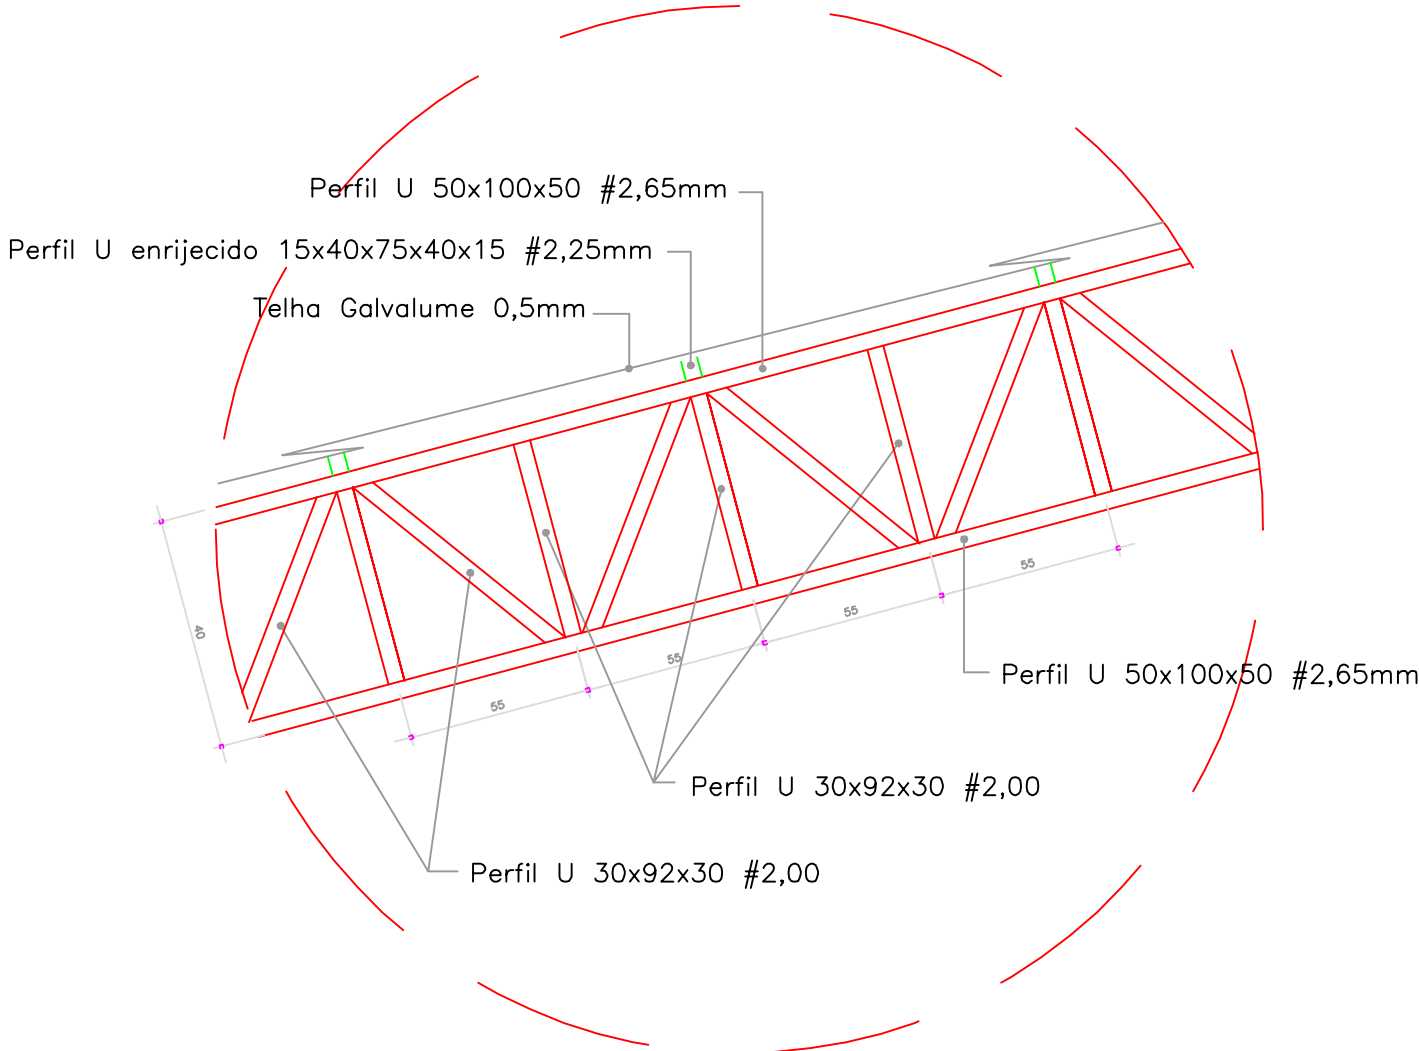


Detalhe "C"
S/Escala

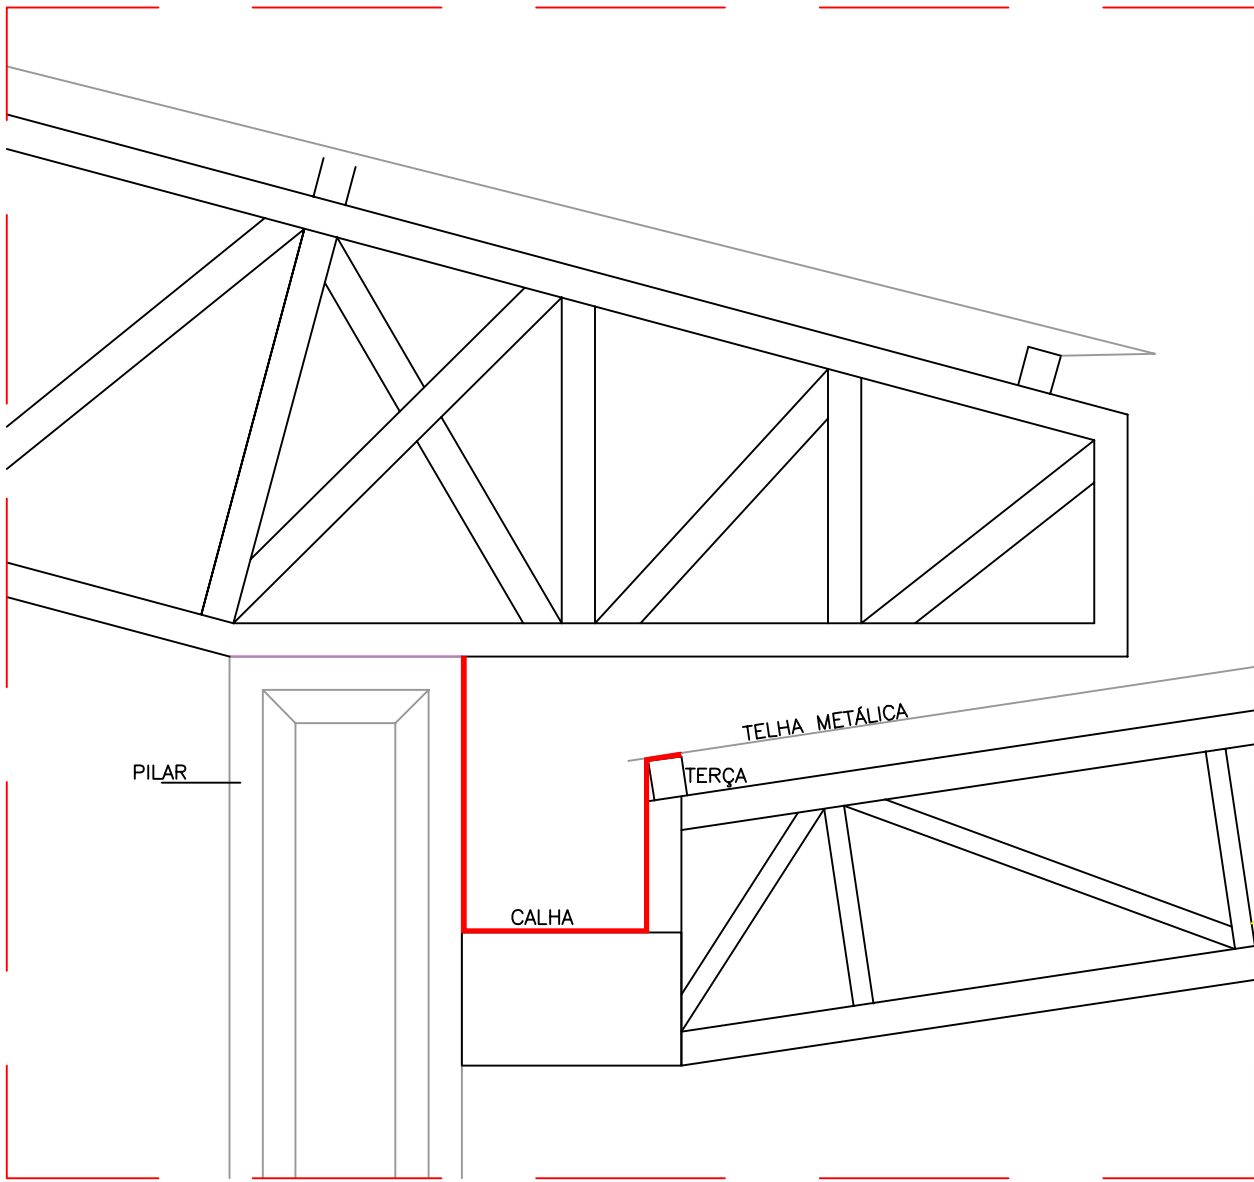


Detalhe "D"
S/Escala

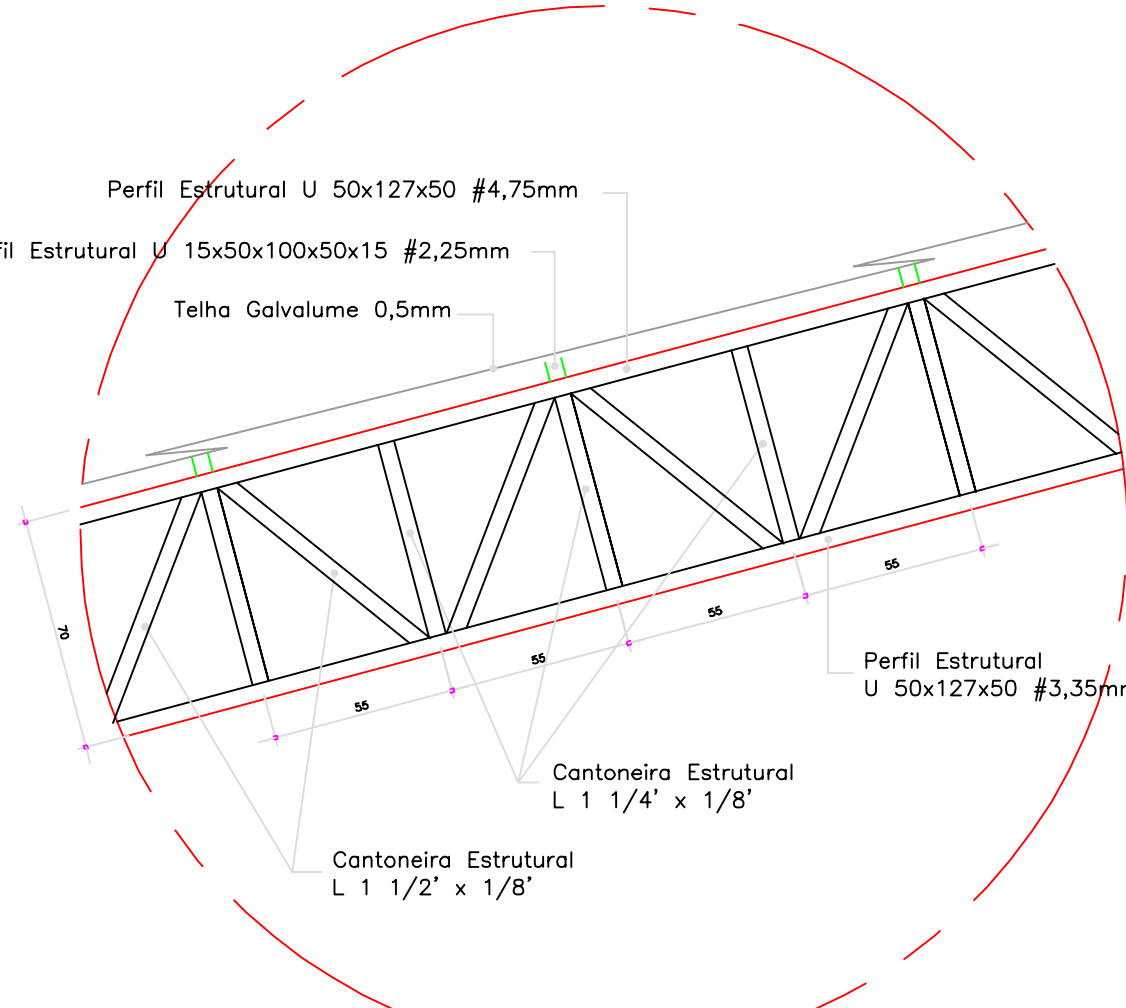


Detalhe "F"
S/Escala

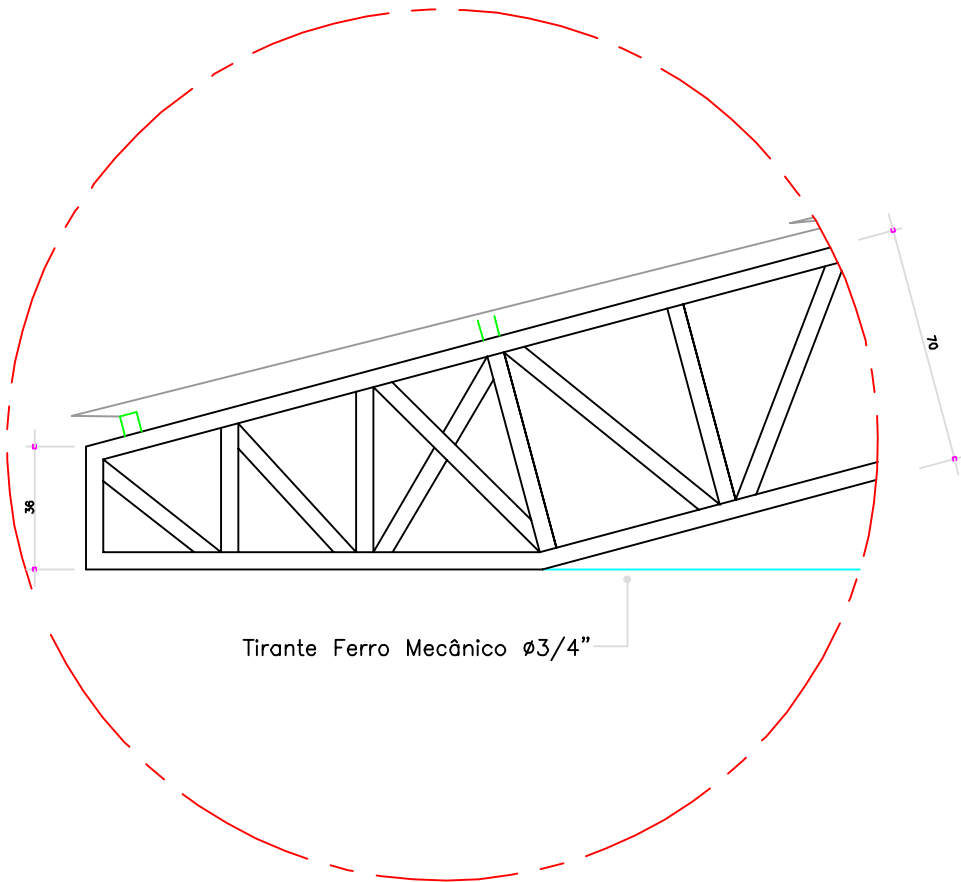


Detalhe "G"
S/Escala

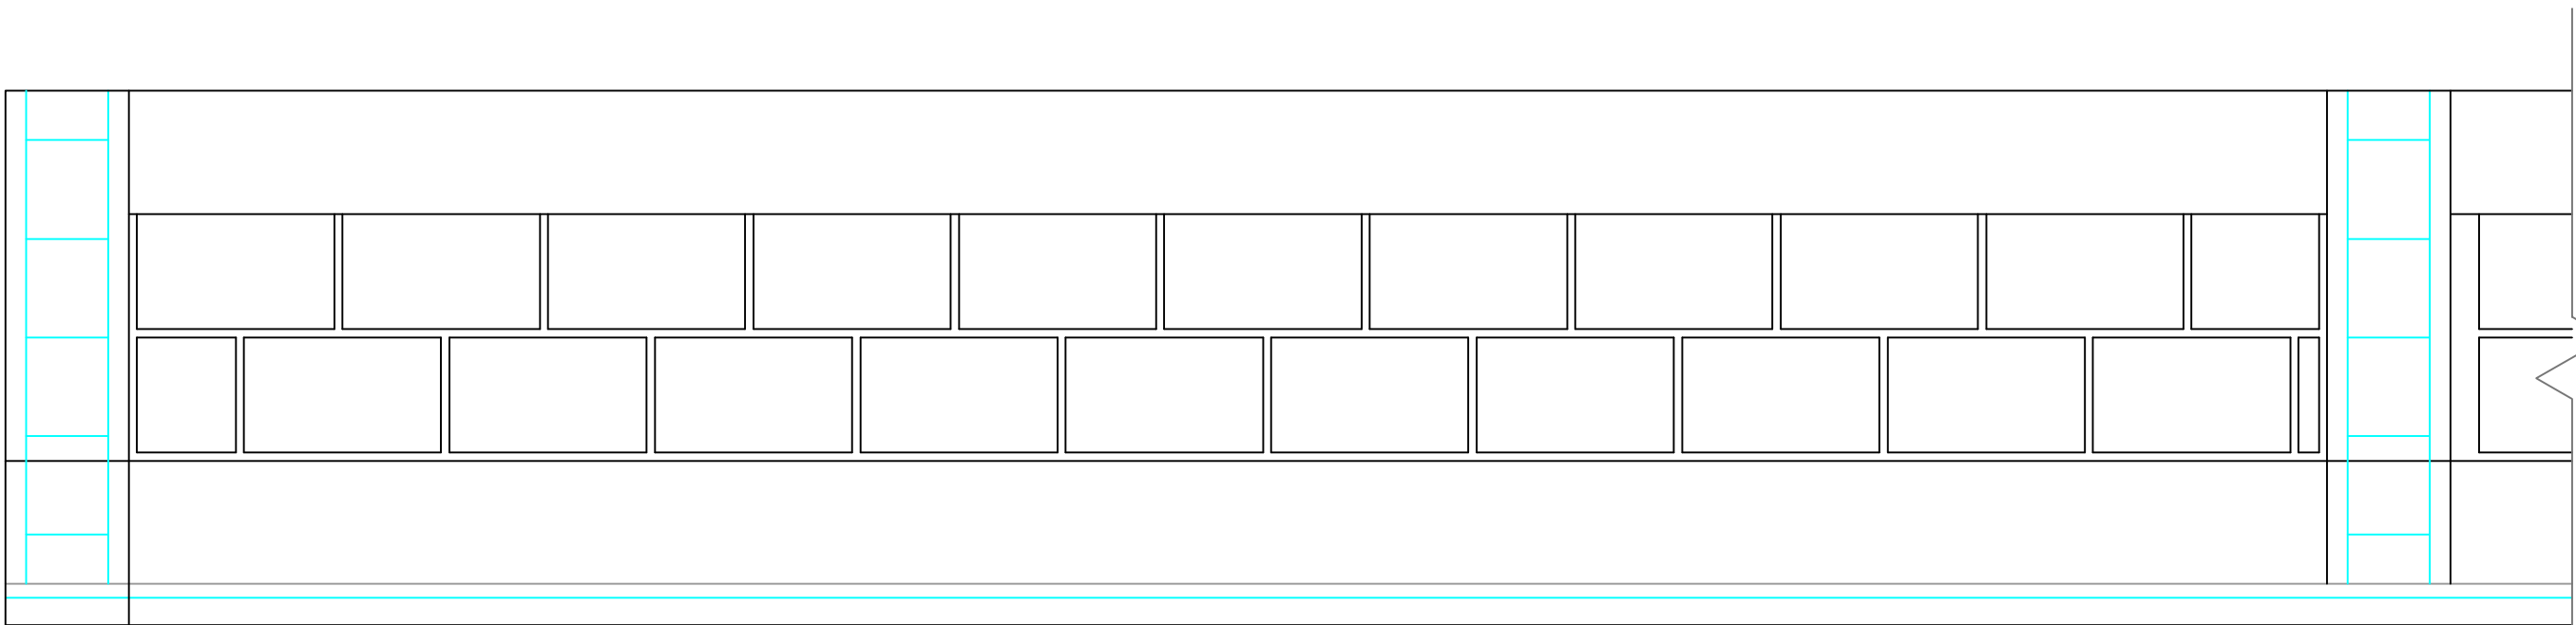


MURETA QUADRA DE AREIA
S/Escala

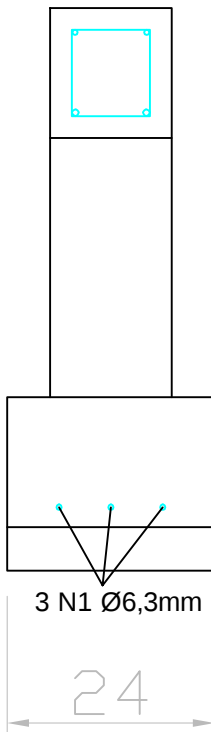

← Vigas de concreto
← alvenaria
← Sapata corrida
← Concreto normal
← Concreto magro
Corte Mureta
S/Escala

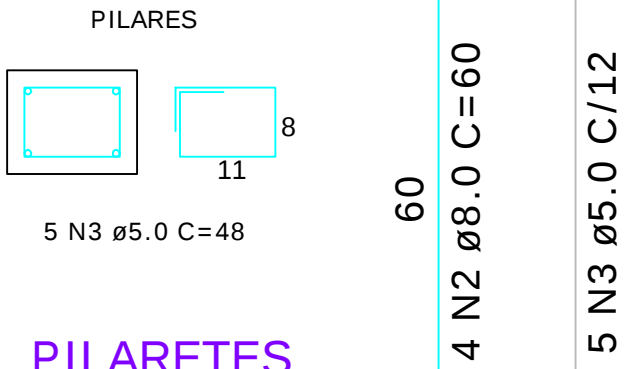

PILARETES
S/Escala

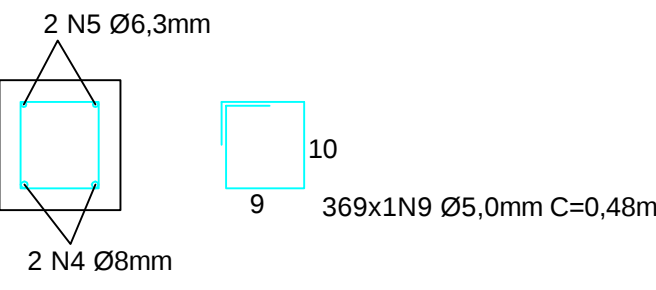

VIGA CINTA
S/Escala

 MUNICÍPIO DE CHOPINZINHO GESTÃO 2025 - 2028 DIVISÃO DE PLANEJAMENTO E PROJETOS ESPECIFICAÇÃO: DETALHES Tipo da Obra: Ampliação de quadra poliesportiva Local da Obra: Módulo Esportivo Municipal - Av. Getúlio Vargas, 3233 Proprietário: Prefeitura Municipal de Chopinzinho Chefe Executivo Municipal: ÁLVARO D. C. SCOLARO PREFEITO MUNICIPAL RESP. TÉCNICO: CHRISTIANO DOSSA SILVESTRI CREA 100384-DPR Escala: Indicada Data: Jul. / 25 Desenho: Christiano Área de Obra: 2.054,44 m² Prancha: DOI		
--	--	--