


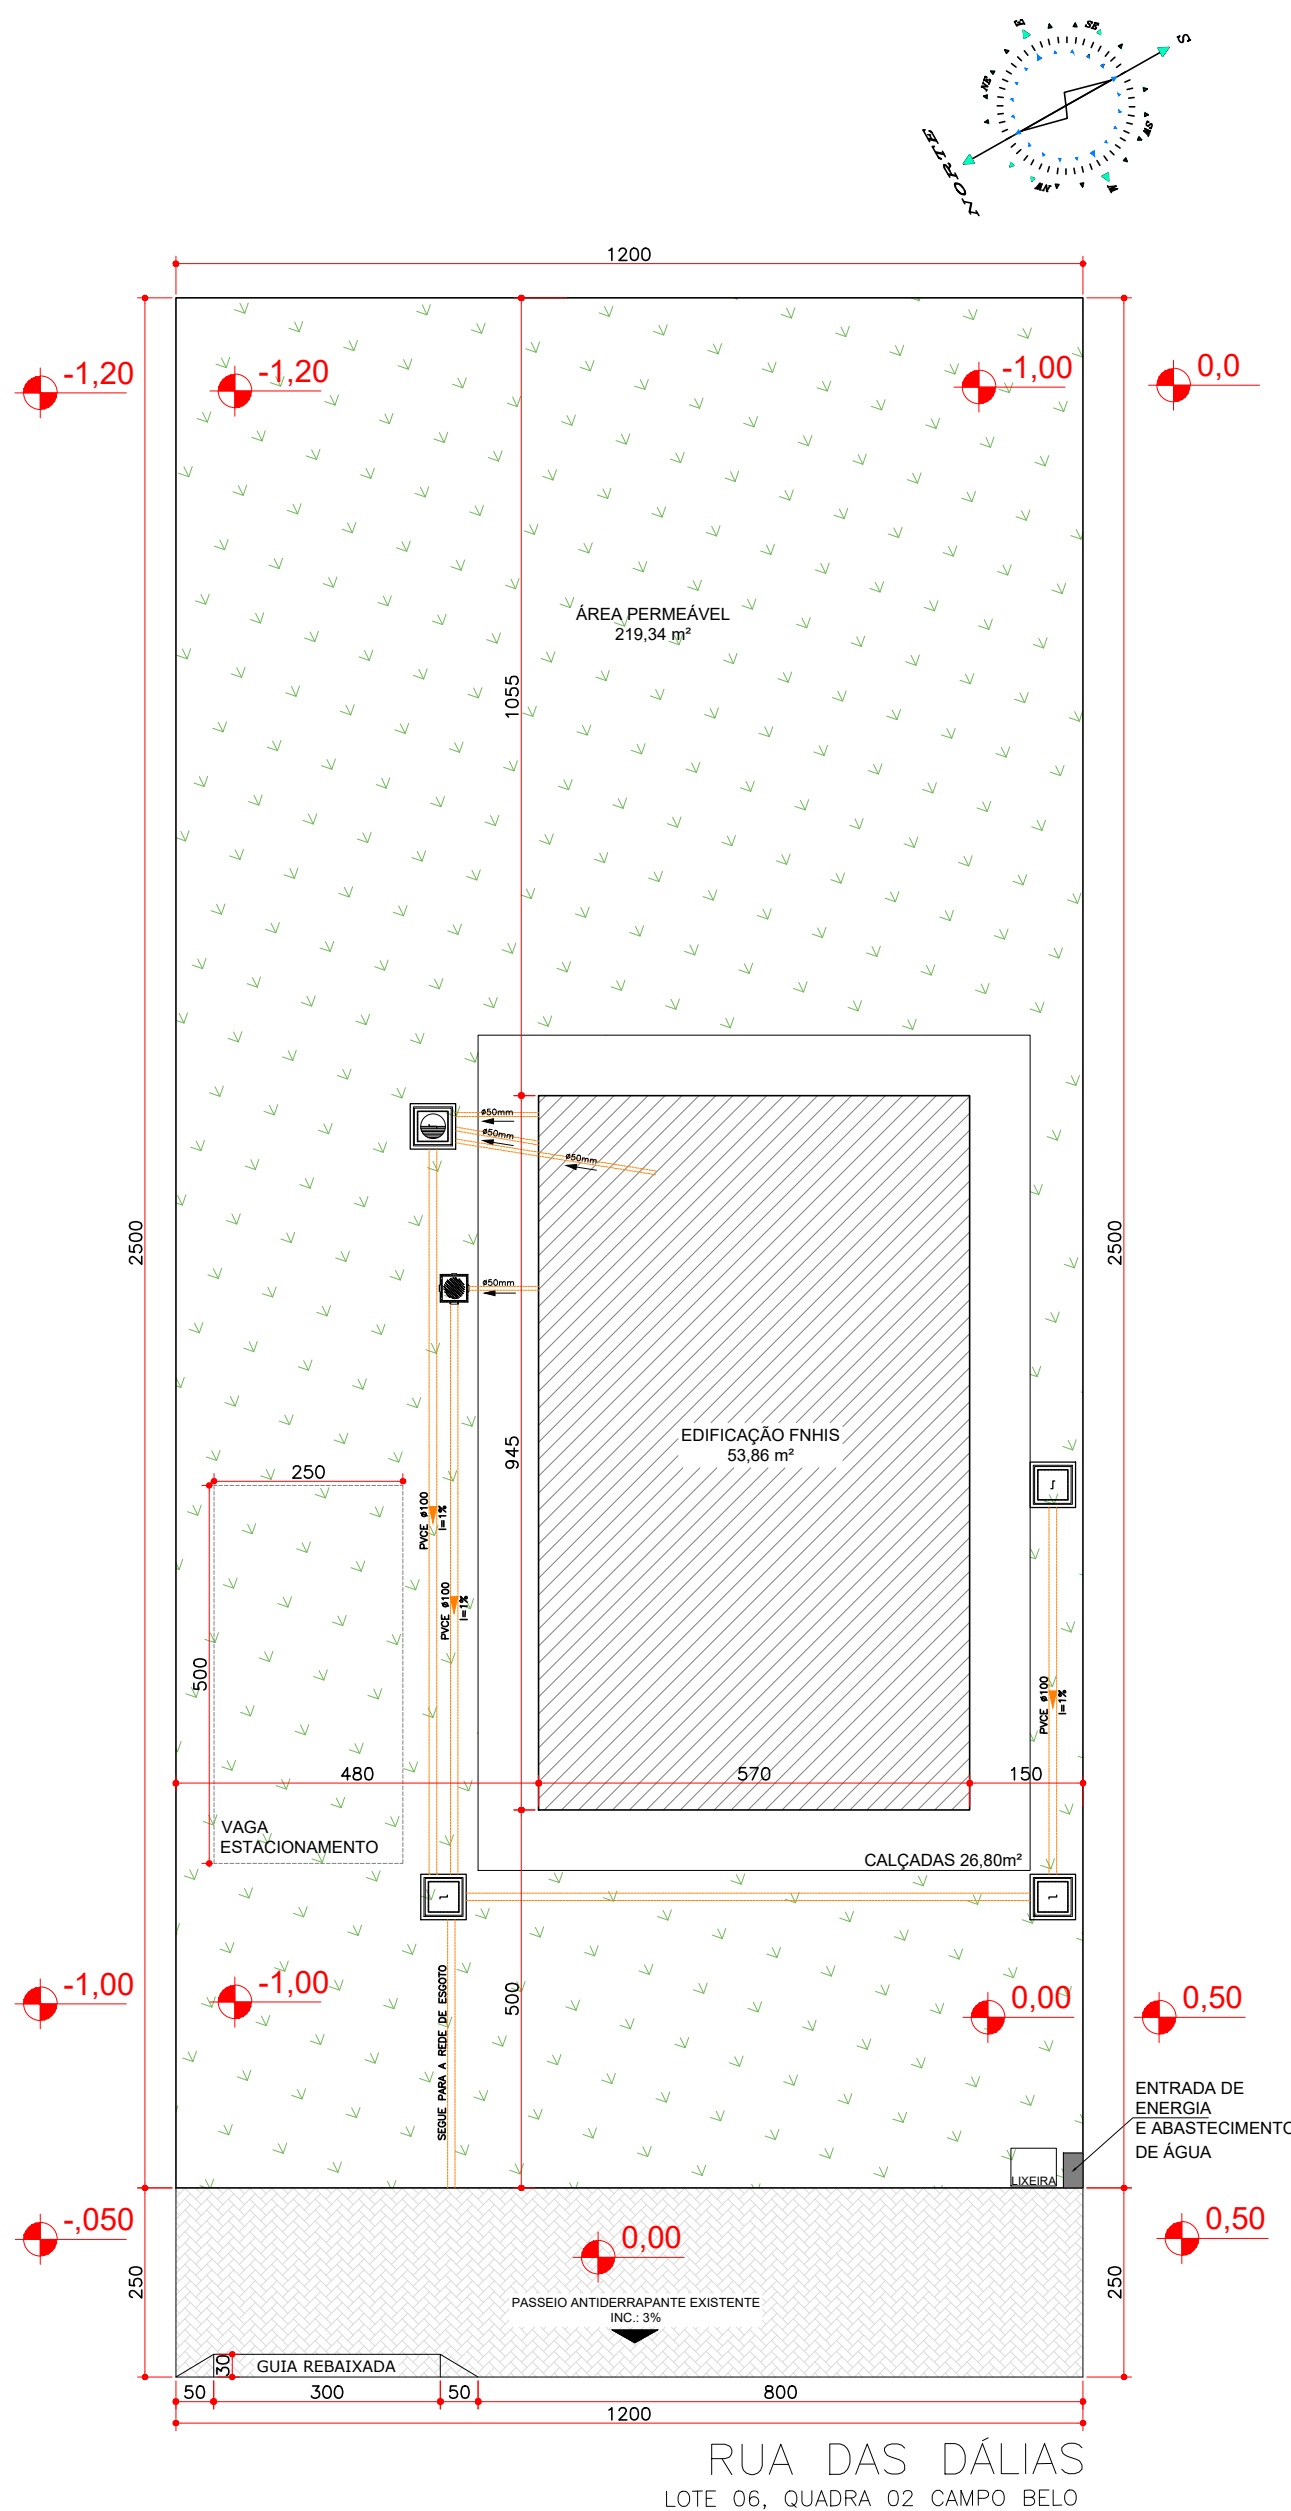


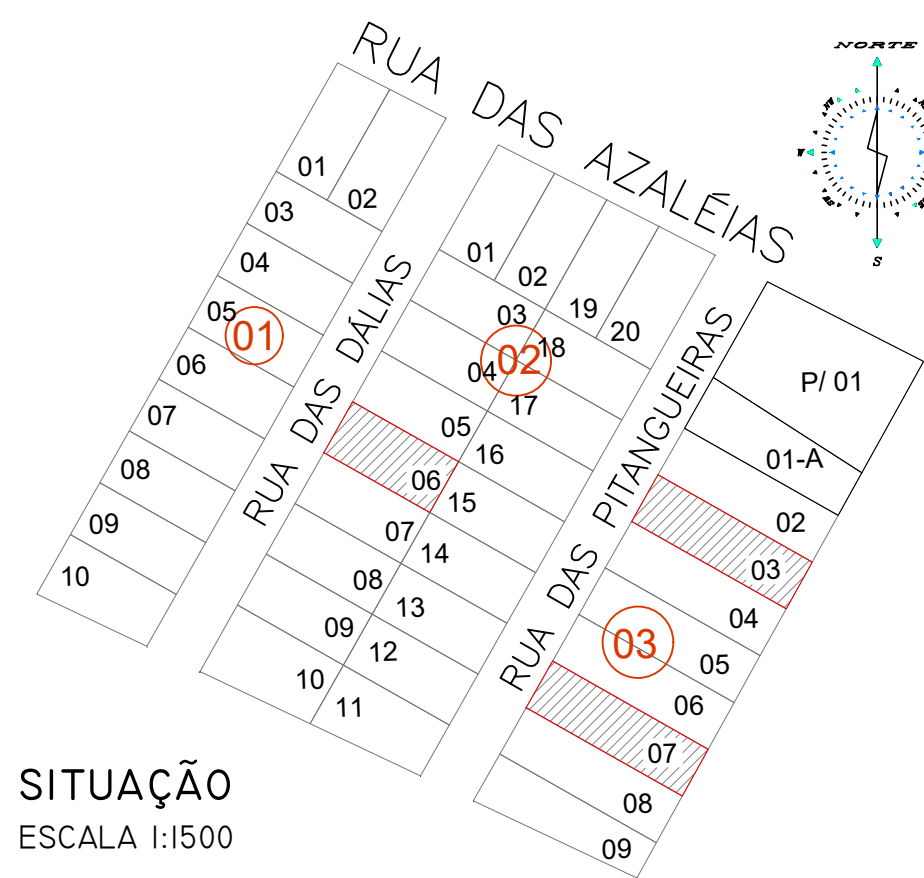

IMPLANTAÇÃO  
ESCALA 1:100

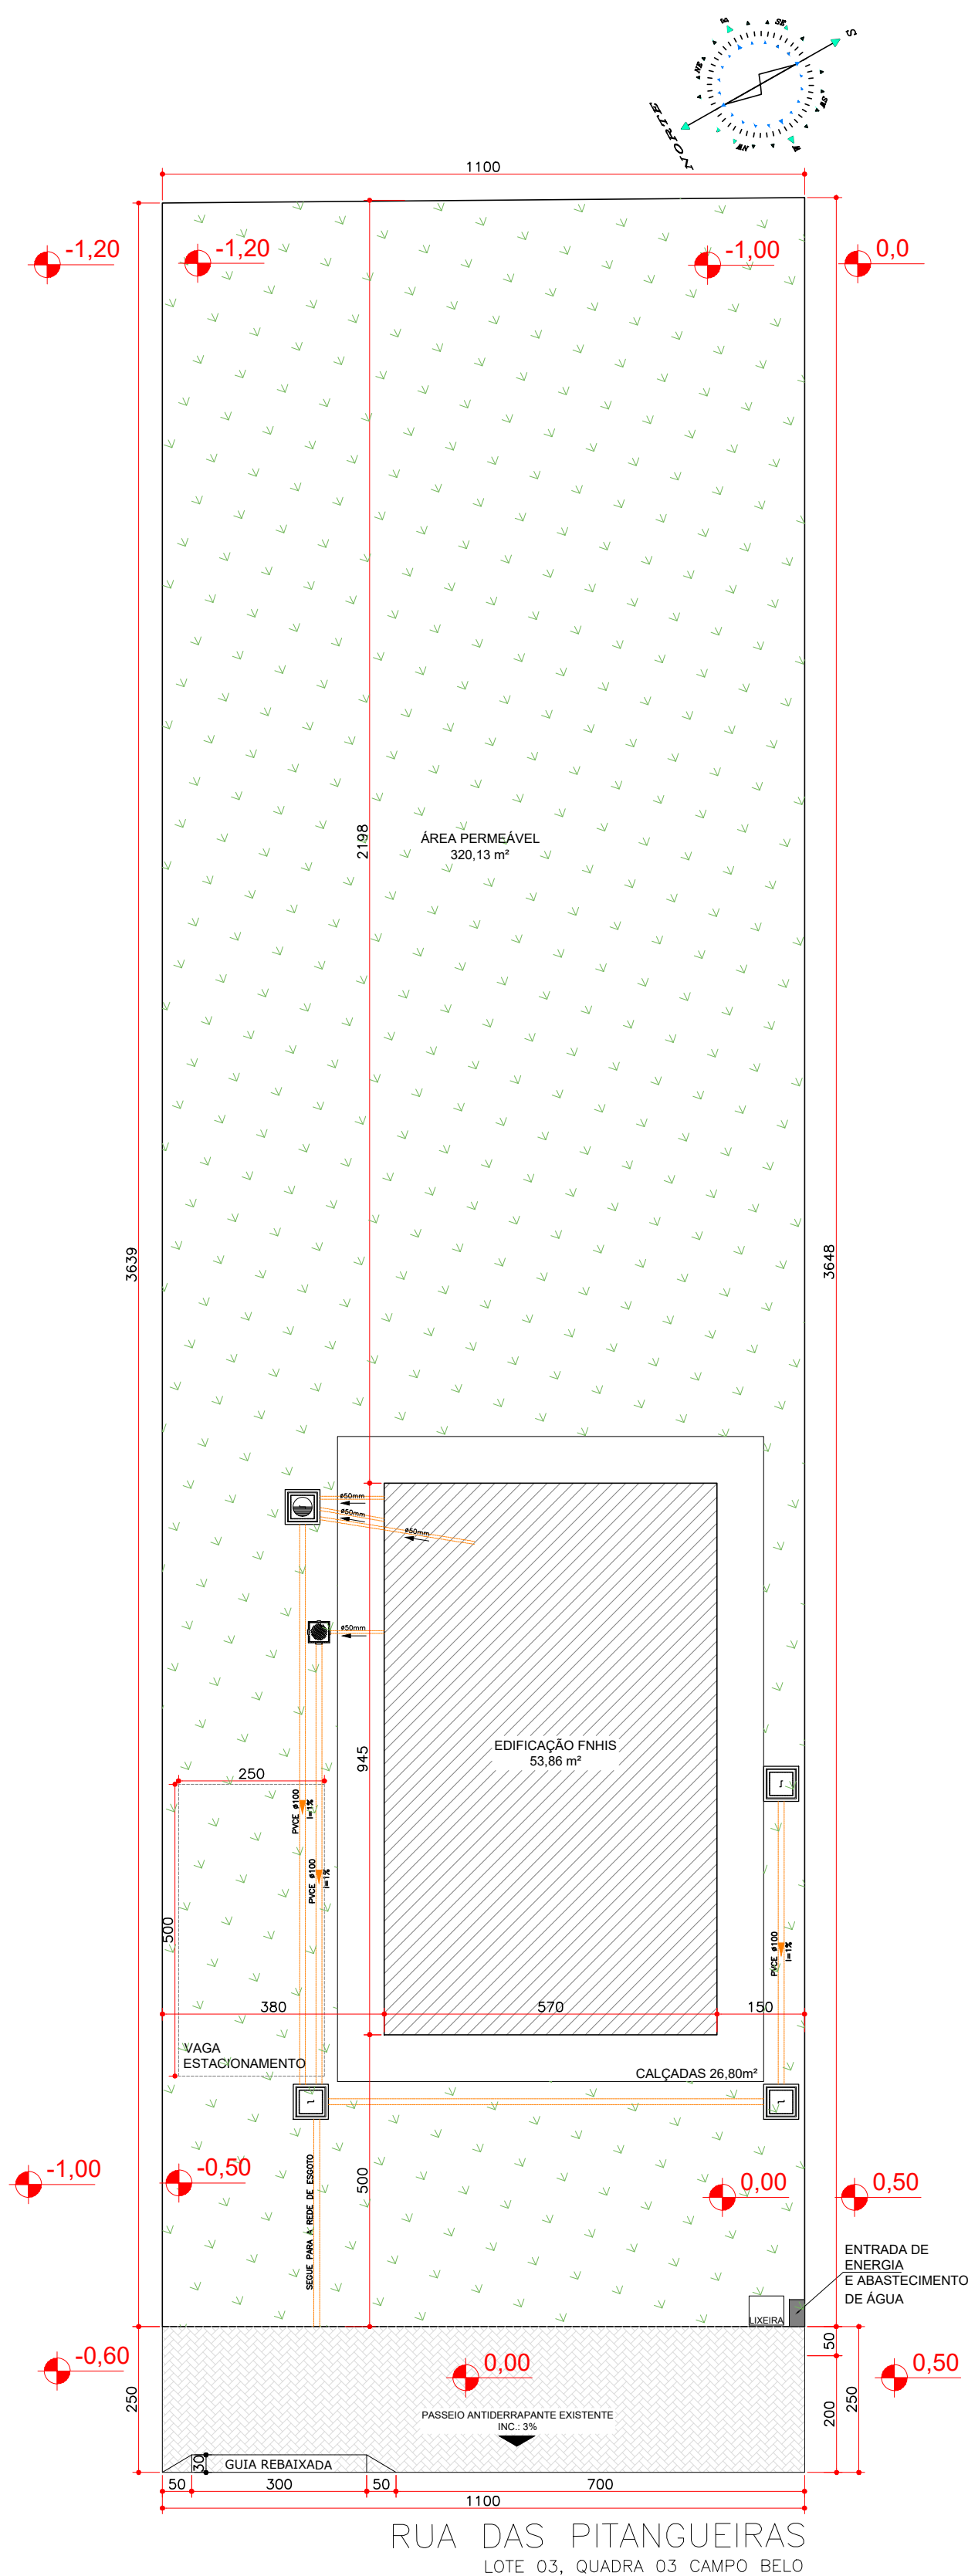

IMPLANTAÇÃO  
ESCALA 1:100

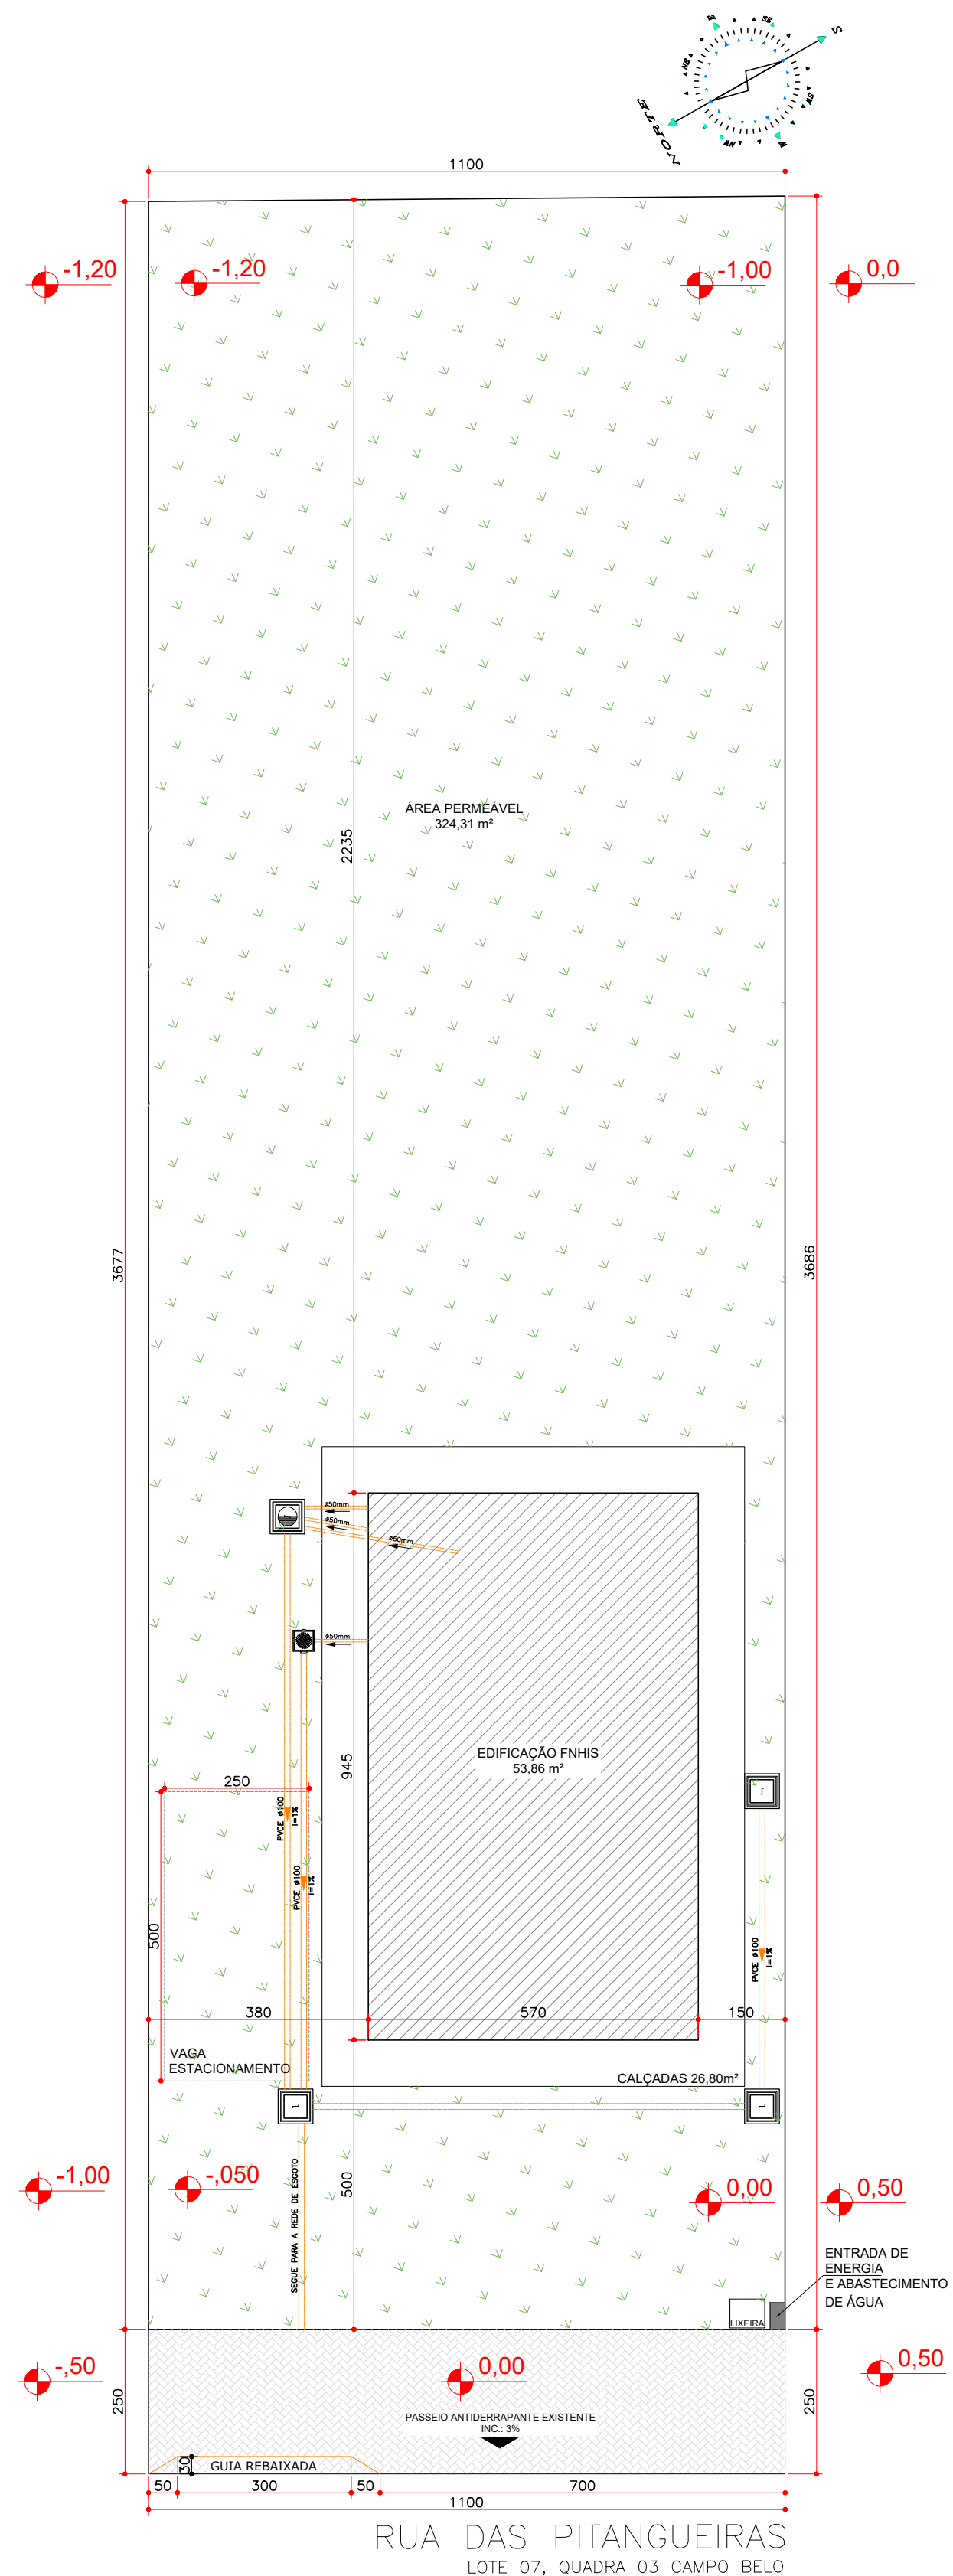

IMPLANTAÇÃO  
ESCALA 1:100



GOVERNO MUNICIPAL

GESTÃO 2025 - 2028

DIVISÃO DE PLANEJAMENTO E PROJETOS

Empreendimento:

FNHIS

Endereço da Obra:

LOTEAMENTO CAMPO BELO

|                           |                              |                                            |                                           |
|---------------------------|------------------------------|--------------------------------------------|-------------------------------------------|
| Prancha:                  | Título das plantas:          | Chefe Executivo Municipal:                 |                                           |
| <b>Po1</b><br><b>01</b>   | IMPLANTAÇÃO E SITUAÇÃO       | ÁLVARO DENIS SCOLARO<br>PREFEITO MUNICIPAL |                                           |
|                           | Extensão:<br>2.150,00 metros | Área:<br>12.900,00 m²                      | Autor do projeto:                         |
| Revisão—Data:<br>Set/2025 | Escala:<br>INDICADA          | Desenhista:<br>DANIELA                     | LUCAS KIYOSHI YAMAZAKI<br>CREA-PR 81408/D |