
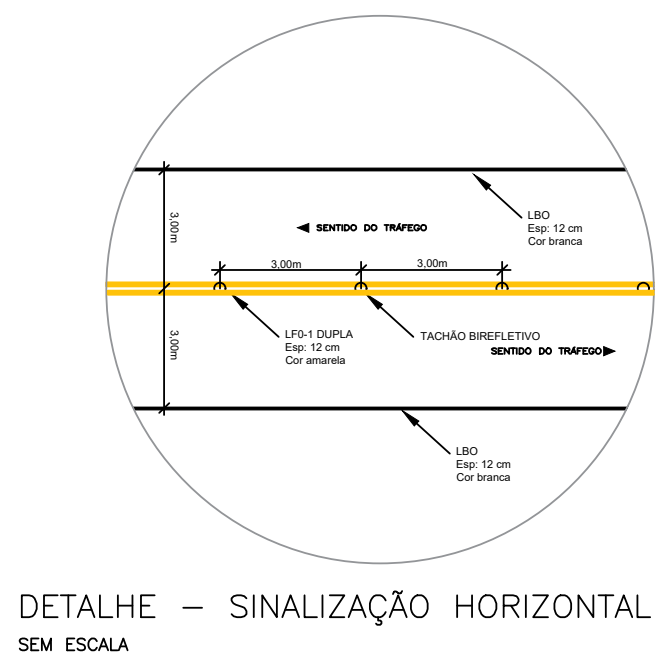



NOTA 1 - TACHÃO BIDIRECIONAL
ESTACAS 667 ATÉ 678+11,88

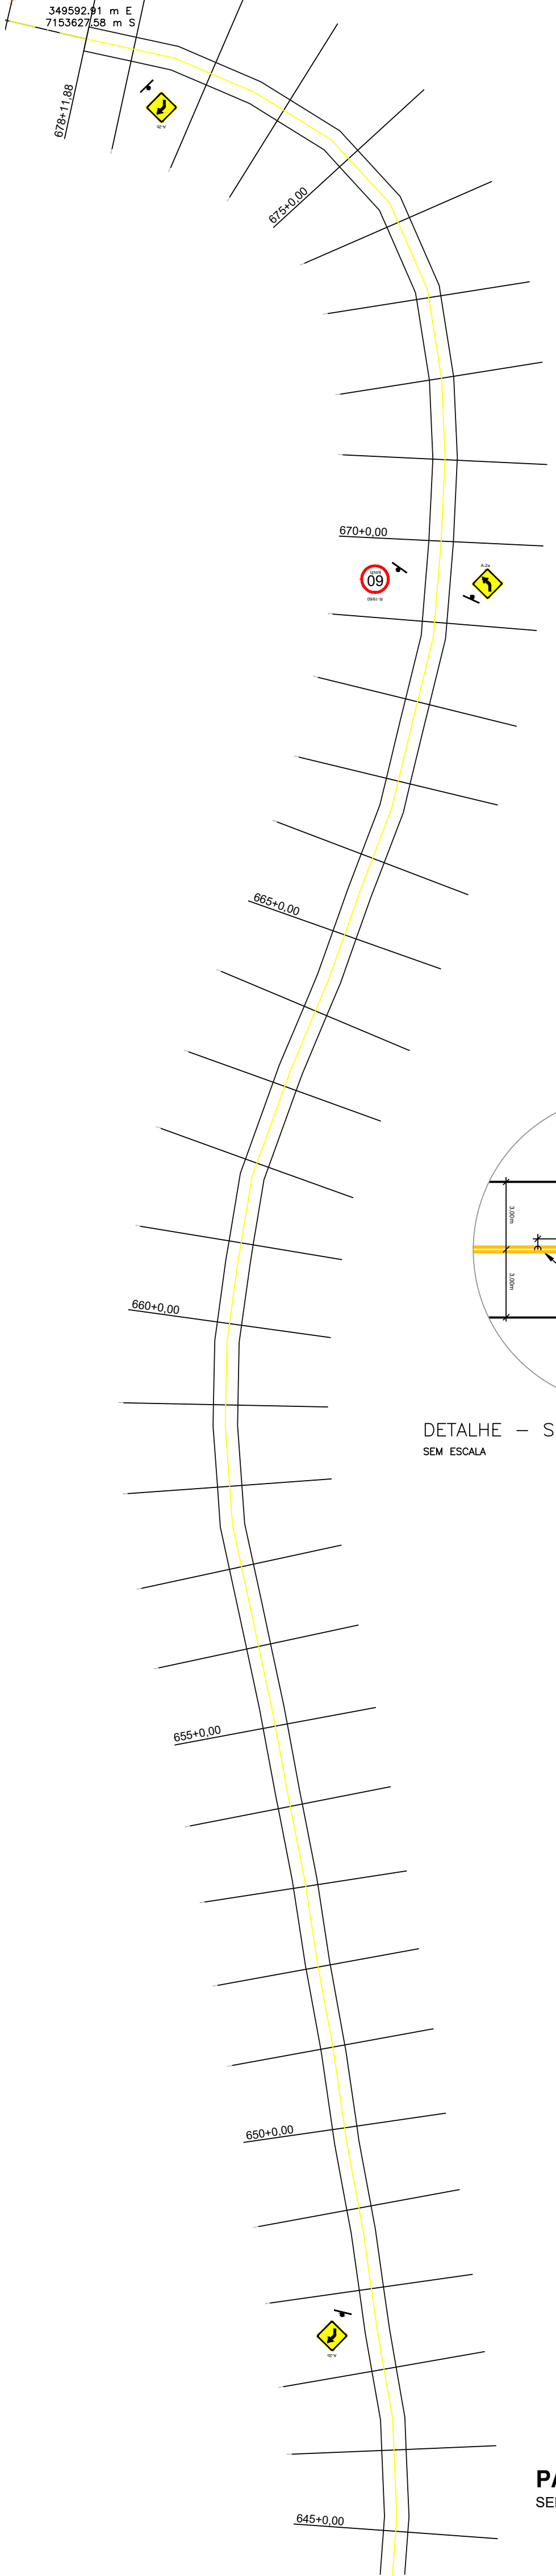


DETALHE - SINALIZAÇÃO HORIZONTAL
SEM ESCALA

PAVIMENTAÇÃO - LINHA SÃO LUIZ - ESTACAS 645 ATÉ 678+11,88
SEM ESCALA


NOTA 1 - TACHÃO BIDIRECIONAL
ESTACAS 697+7,94 ATÉ 699

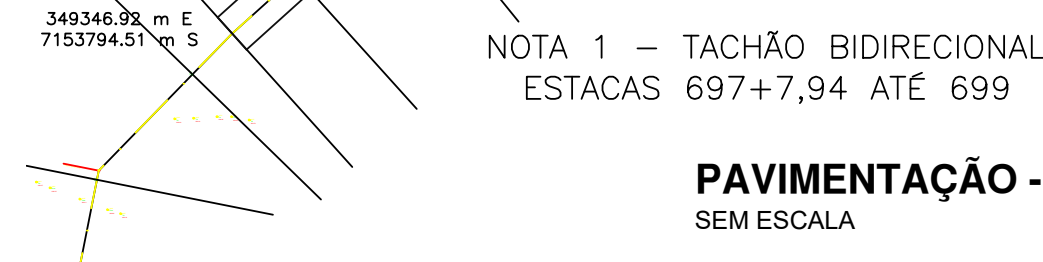


PAVIMENTAÇÃO - LINHA SÃO LUIZ - ESTACAS 697+7,94 ATÉ 738+1,70
SEM ESCALA

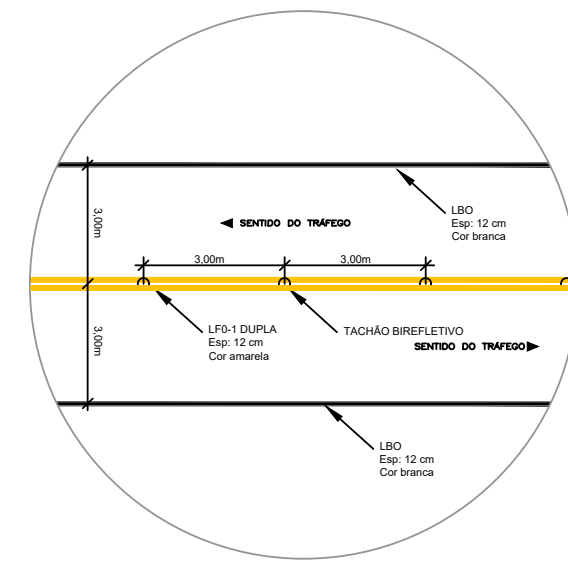

DETALHE - SINALIZAÇÃO HORIZONTAL
SEM ESCALA

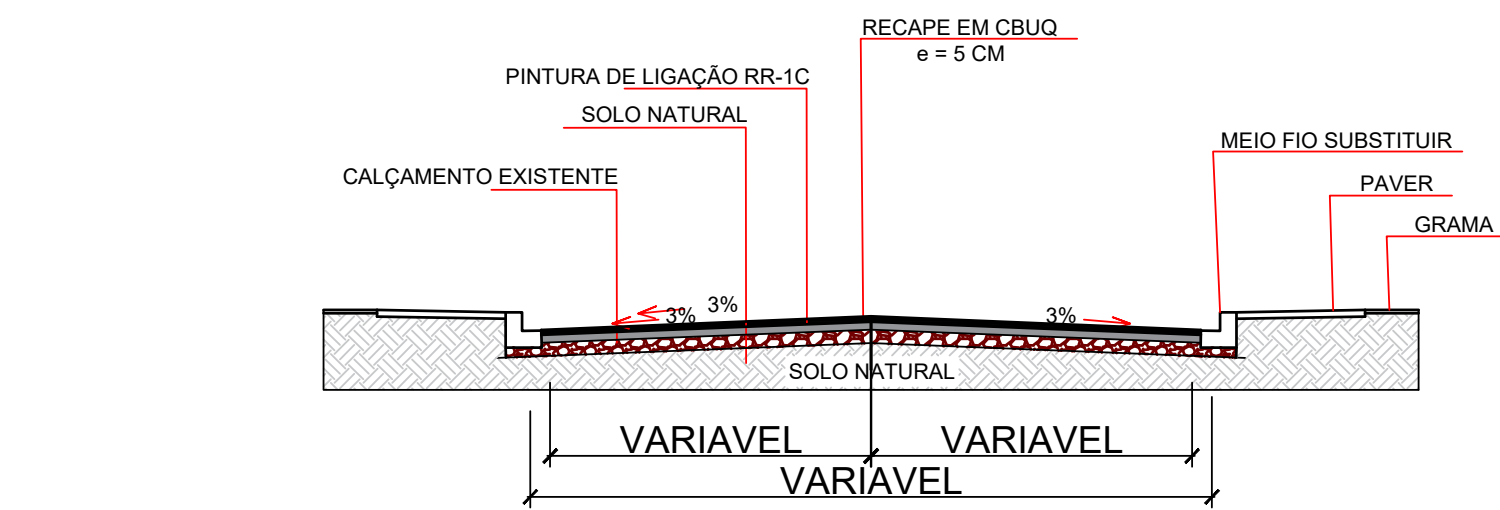

PERFIL PROJETADO - RECAPE VILA
SEM ESCALA

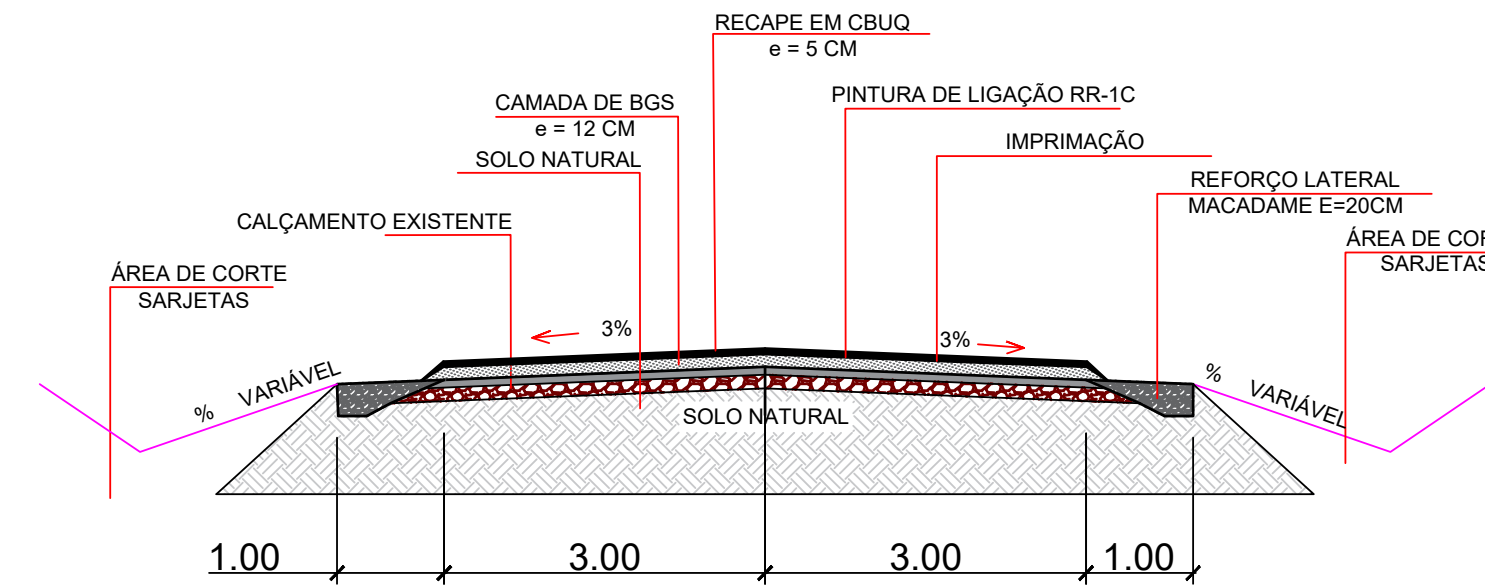

PERFIL PROJETADO - RECAPE ACESSO VILA
SEM ESCALA

Local: Chopininho	Finalidade e endereço do obra: RECAPE ASFÁLTICO ESTRADA VICINAL COMUNIDADE SÃO LUIZ	Folha: 06/08
Escala: 1:1000	Proprietário: MUNICÍPIO DE CHOPININHO CNPJ: 76.995.414/0001-60	Arquivo Digital: link para link
Data: 03/12/2025	Desenho: Lucas	Última Atualização: novembro/2025
PROJETO DE PAVIMENTAÇÃO PAVIMENTAÇÃO E SINALIZAÇÃO		
Resp. p/ Projeto: LUCAS KYOSHI YAMAZAKI Engº CIVIL CREA PR-SI-498/D		Resp. p/ Execução:

DE PROJETO: ESTO PROJETO FORNECE A BASE PARA O PROJETO DE PAVIMENTAÇÃO E SINALIZAÇÃO. O PROJETO DE PAVIMENTAÇÃO E SINALIZAÇÃO DEVE SER ELABORADO COM BASE NESTA DOCUMENTAÇÃO. 



VERIFICAÇÃO DAS ASSINATURAS



Código para verificação: E9D2-131C-639F-7F10

Este documento foi assinado digitalmente pelos seguintes signatários nas datas indicadas:



ÁLVARO DÊNIS CENI SCOLARO (CPF 009.XXX.XXX-40) em 04/11/2025 10:50:55 GMT-03:00

Papel: Parte

Emitido por: Sub-Autoridade Certificadora 1Doc (Assinatura 1Doc)

Para verificar a validade das assinaturas, acesse a Central de Verificação por meio do link:

<https://chopinzinho.1doc.com.br/verificacao/E9D2-131C-639F-7F10>

Documento assinado eletronicamente por:
Lucas Kiyoshi Yamazaki (04/11/2025 13:23:38)

Nome/controle do arquivo:
2025110413233832.pdf

Aponte a sua câmera e verifique a autenticidade:



<https://dss.paranacidade.org.br/validaAssinatura.htm?controle=2025110413233832>