


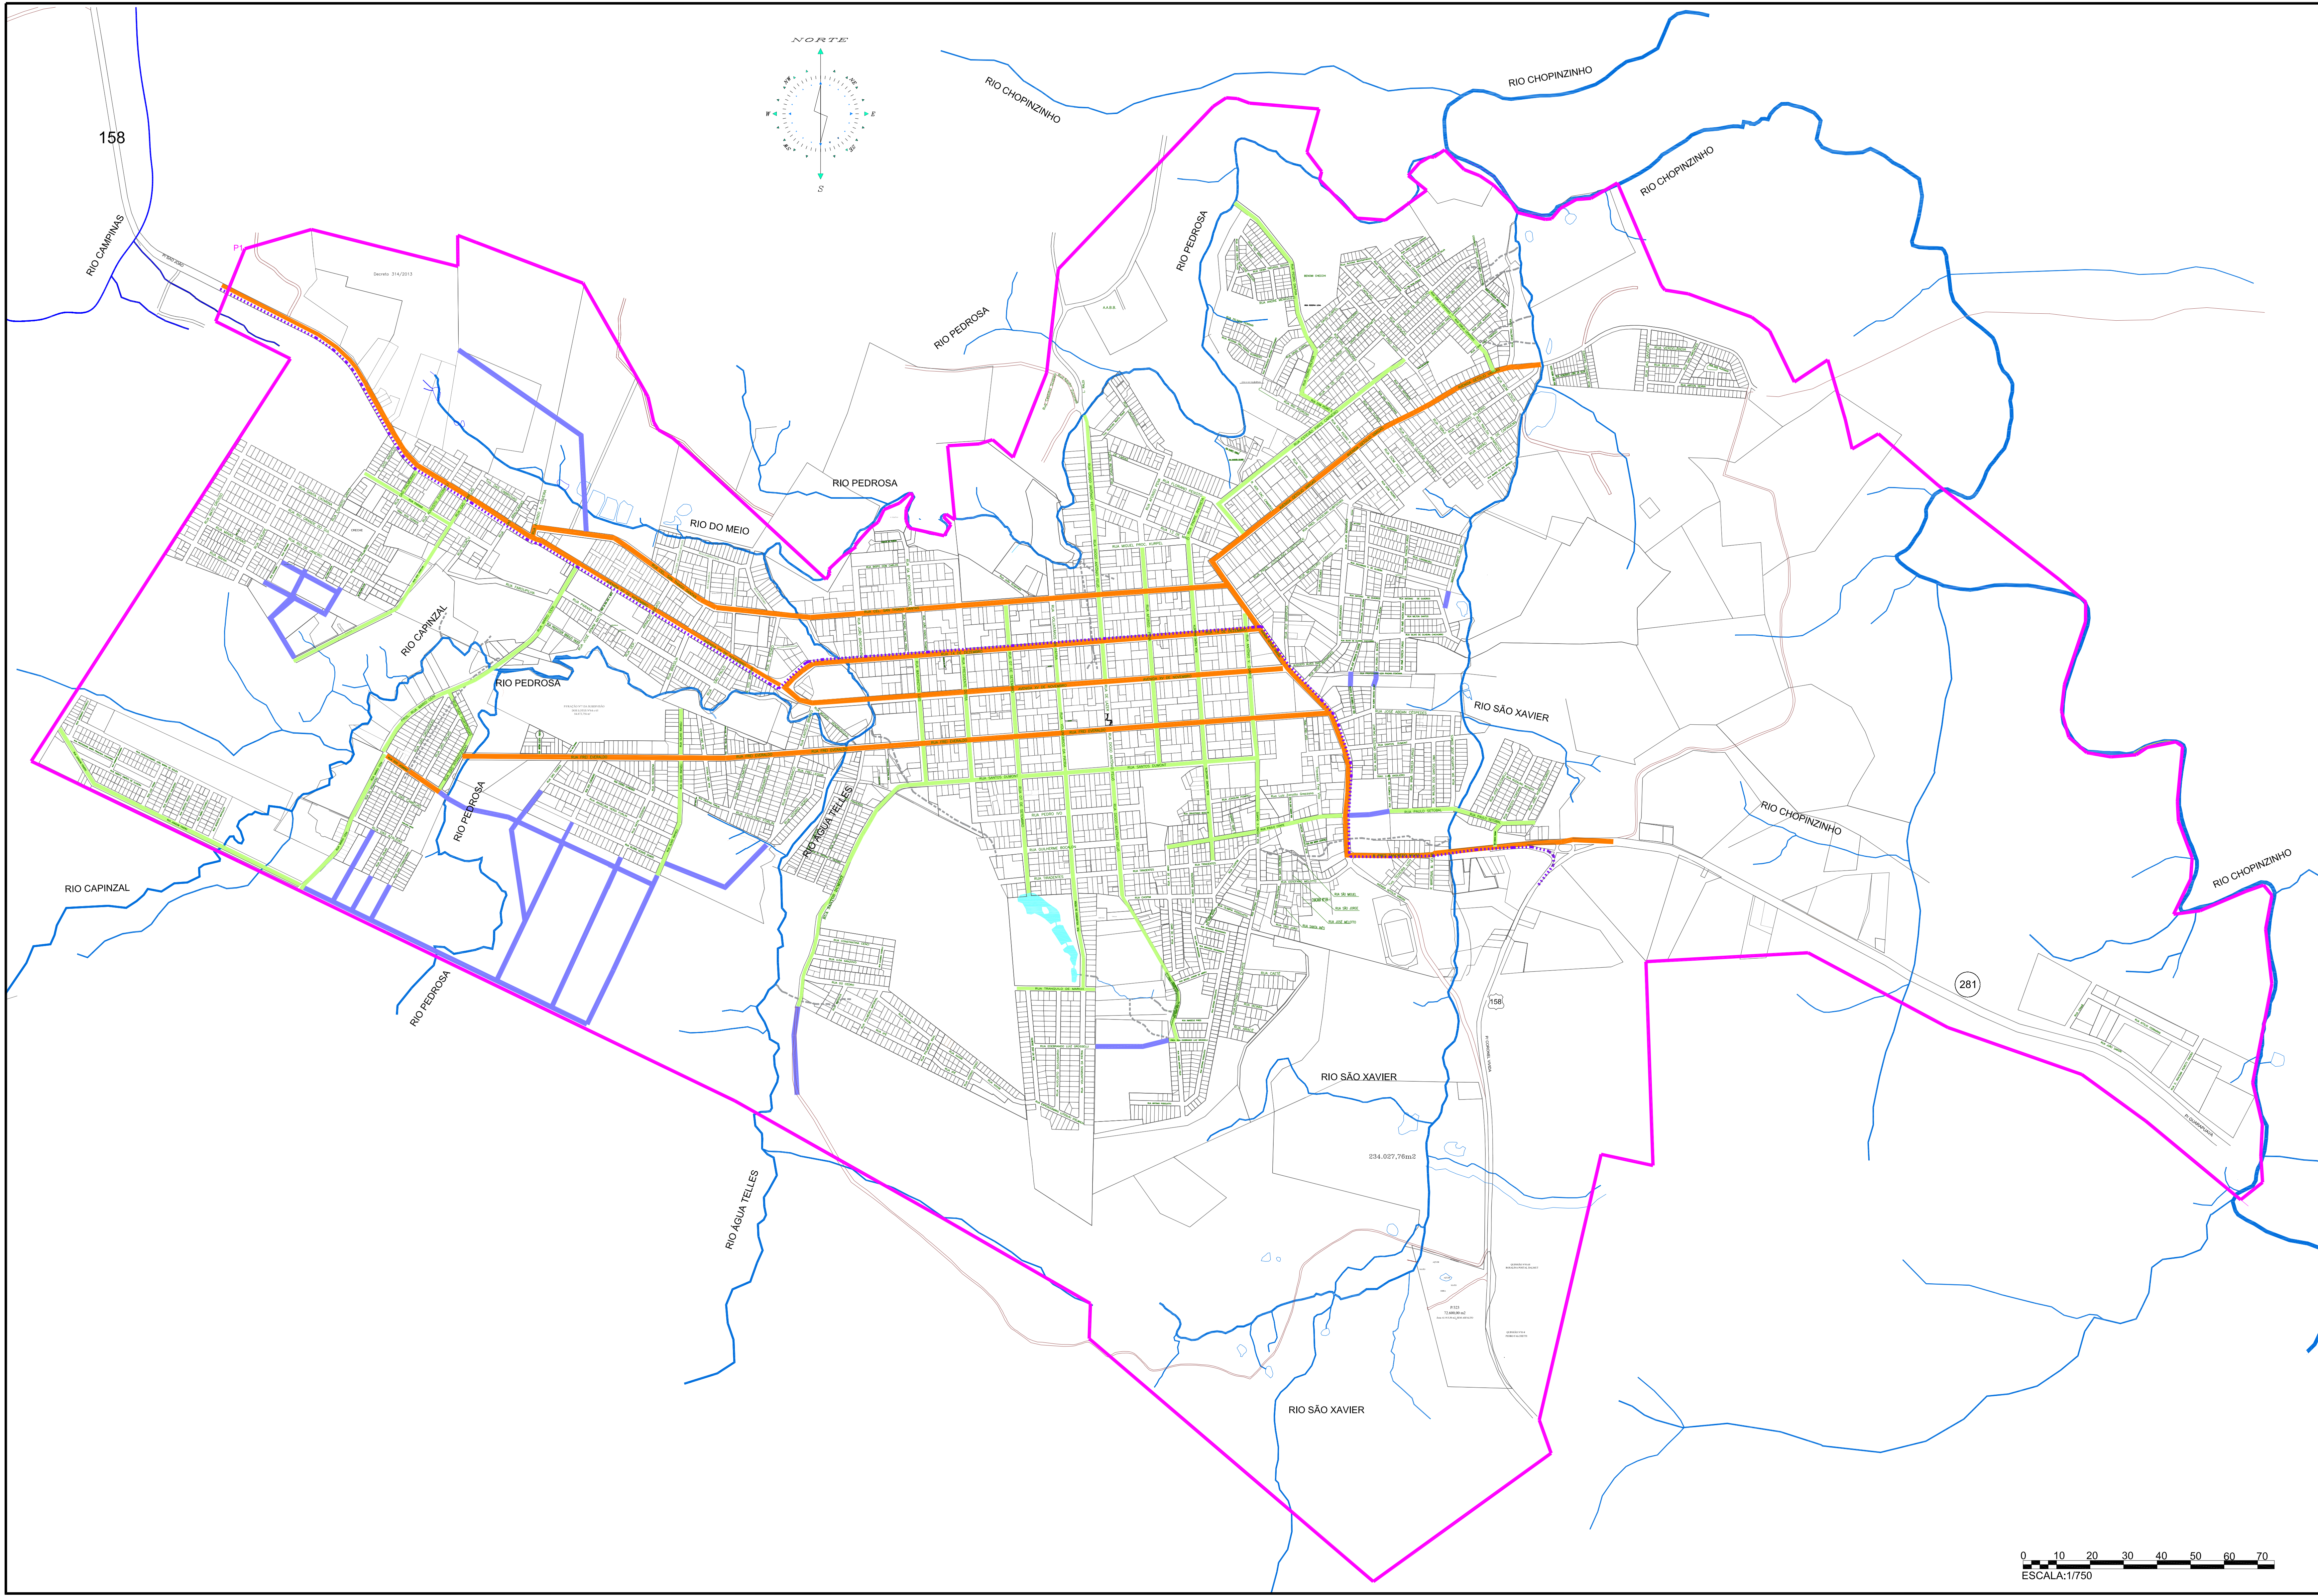

LEGENDA

VIAS ARTERIAIS	Calça da via: 20,00 m (vinte metros); Pista de rolamento: 12,00 m (doze metros); Passeio: 4,00 m (quatro metros);
VIAS COLETORAS	Calça da via: 15,00 m (quinze metros); Pista de rolamento: 11,00 m (onze metros); Passeio: 2,00 m (dois metros);
VIAS LOCAIS	Calça da via: 12,00 m (doze metros); Pista de rolamento: 8,00 m (oito metros); Passeio: 2,00 m (dois metros);
TRÁFEGO PESADO	Redirecionamento do escoamento de tráfego pesado.
VIAS PROJETADAS	Vias significativas para o sistema viário que o Poder Público enseja sua continuação.
	Perímetro Urbano



MUNICÍPIO DE CHOPINZINHO
PLANO DIRETOR MUNICIPAL 2018

Mapa: SISTEMA VIÁRIO	Equipe Técnica Municipal:	Prancha:
Breve descrição do mapa: INDICAÇÃO DA HIERARQUIA DAS VIAS URBANAS.	Escala Indicada	04
Feito: Versão Final	Data: 23/10/2018 Desenho: ANA / ANA ALICE / FERNANDA	