
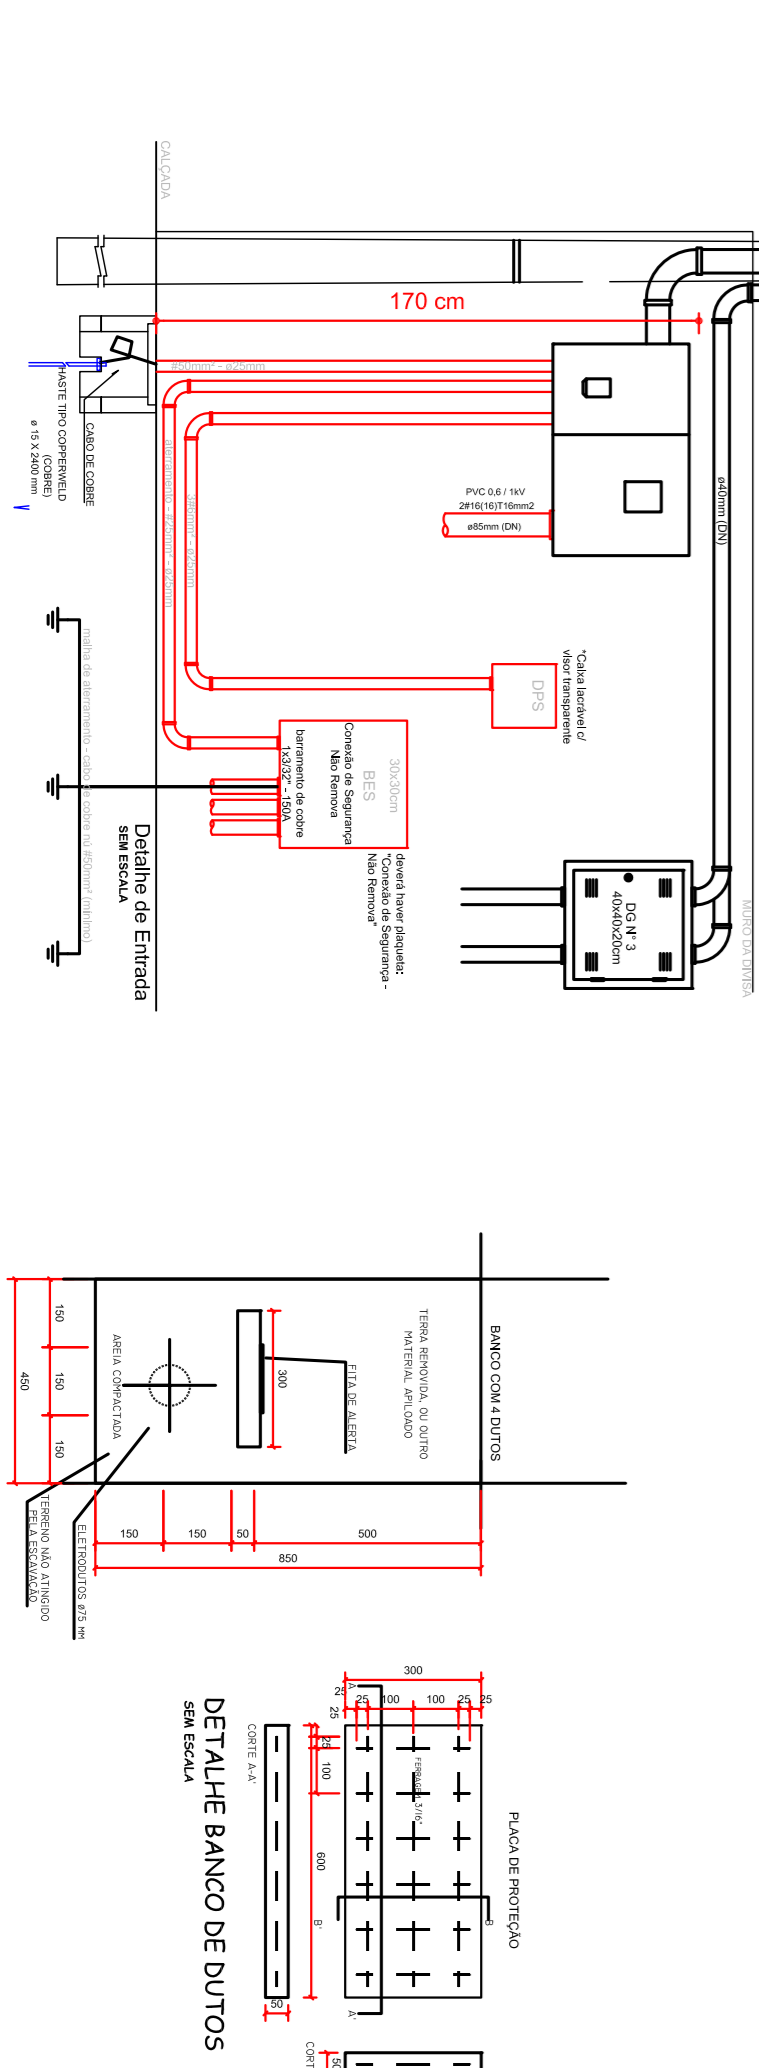




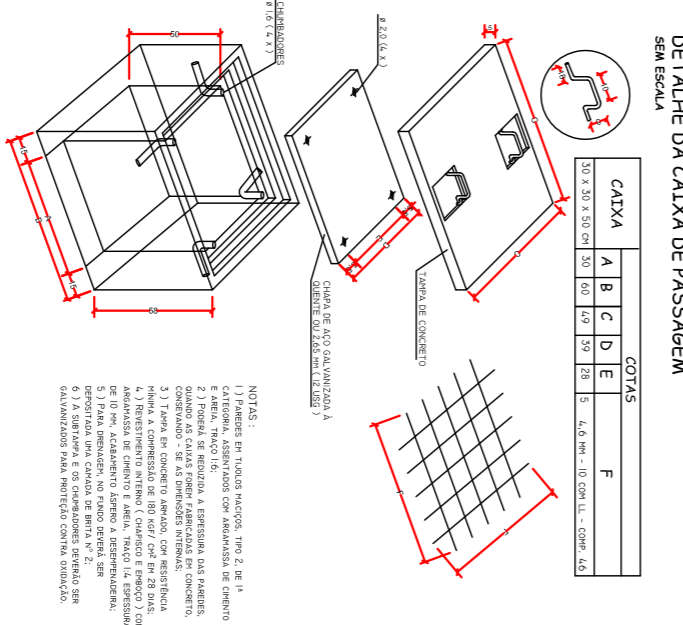

02					
01					
00	06/02/2017	RAFAEL L. DA LUZ	EMISSÃO INICIAL		
REV					
DATA		AUTOR		ASSUNTO	
Contratos:			Assinaturas:		
 R.LUZ ENGENHARIA CIVIL			Projeto: 02 RFO-EL-ED-0106		
Class: MUNICÍPIO DE CHOPININHO			Assunto: MUNICÍPIO DE CHOPININHO - CNPJ: 16.939641/0001-60		
