


Superfície 3,3 m	Madeira	33 un
Área total de pisos		11,02 m²
QUANTITATIVO HORIZONTAL A IMPLANTAR		
Material	Descrição	Quantidade
Pintura Acrílica Base Solvente	Cor: Branca	625,44 m²
Pintura Acrílica Base Solvente	Cor: Amarela	291,25 m²
Área total de pintura		916,69 m²



SERVIÇOS	UND.	QTD.
1. TACHA REFLETIVA BIDIRECIONAL	un	4694
2. TACHÃO REFLETIVO BIDIRECIONAL	un	101
3. FAIXA DE FINALIZAÇÃO HORIZONTAL	m ²	15636
4. PLACA DE SINALIZAÇÃO REFLETIVA – CIRCULO	un	12
5. PLACA DE SINALIZAÇÃO REFLETIVA – LOSANGO	un	63

PROJETO DE PAVIMENTAÇÃO PAVIMENTAÇÃO E SINALIZAÇÃO	
Resp.p/ Projeto: _____ LUCAS KIYOSHI YAMAZAKI Engº Civil CREA PR-81.408/D	Resp.p/Execução:

15

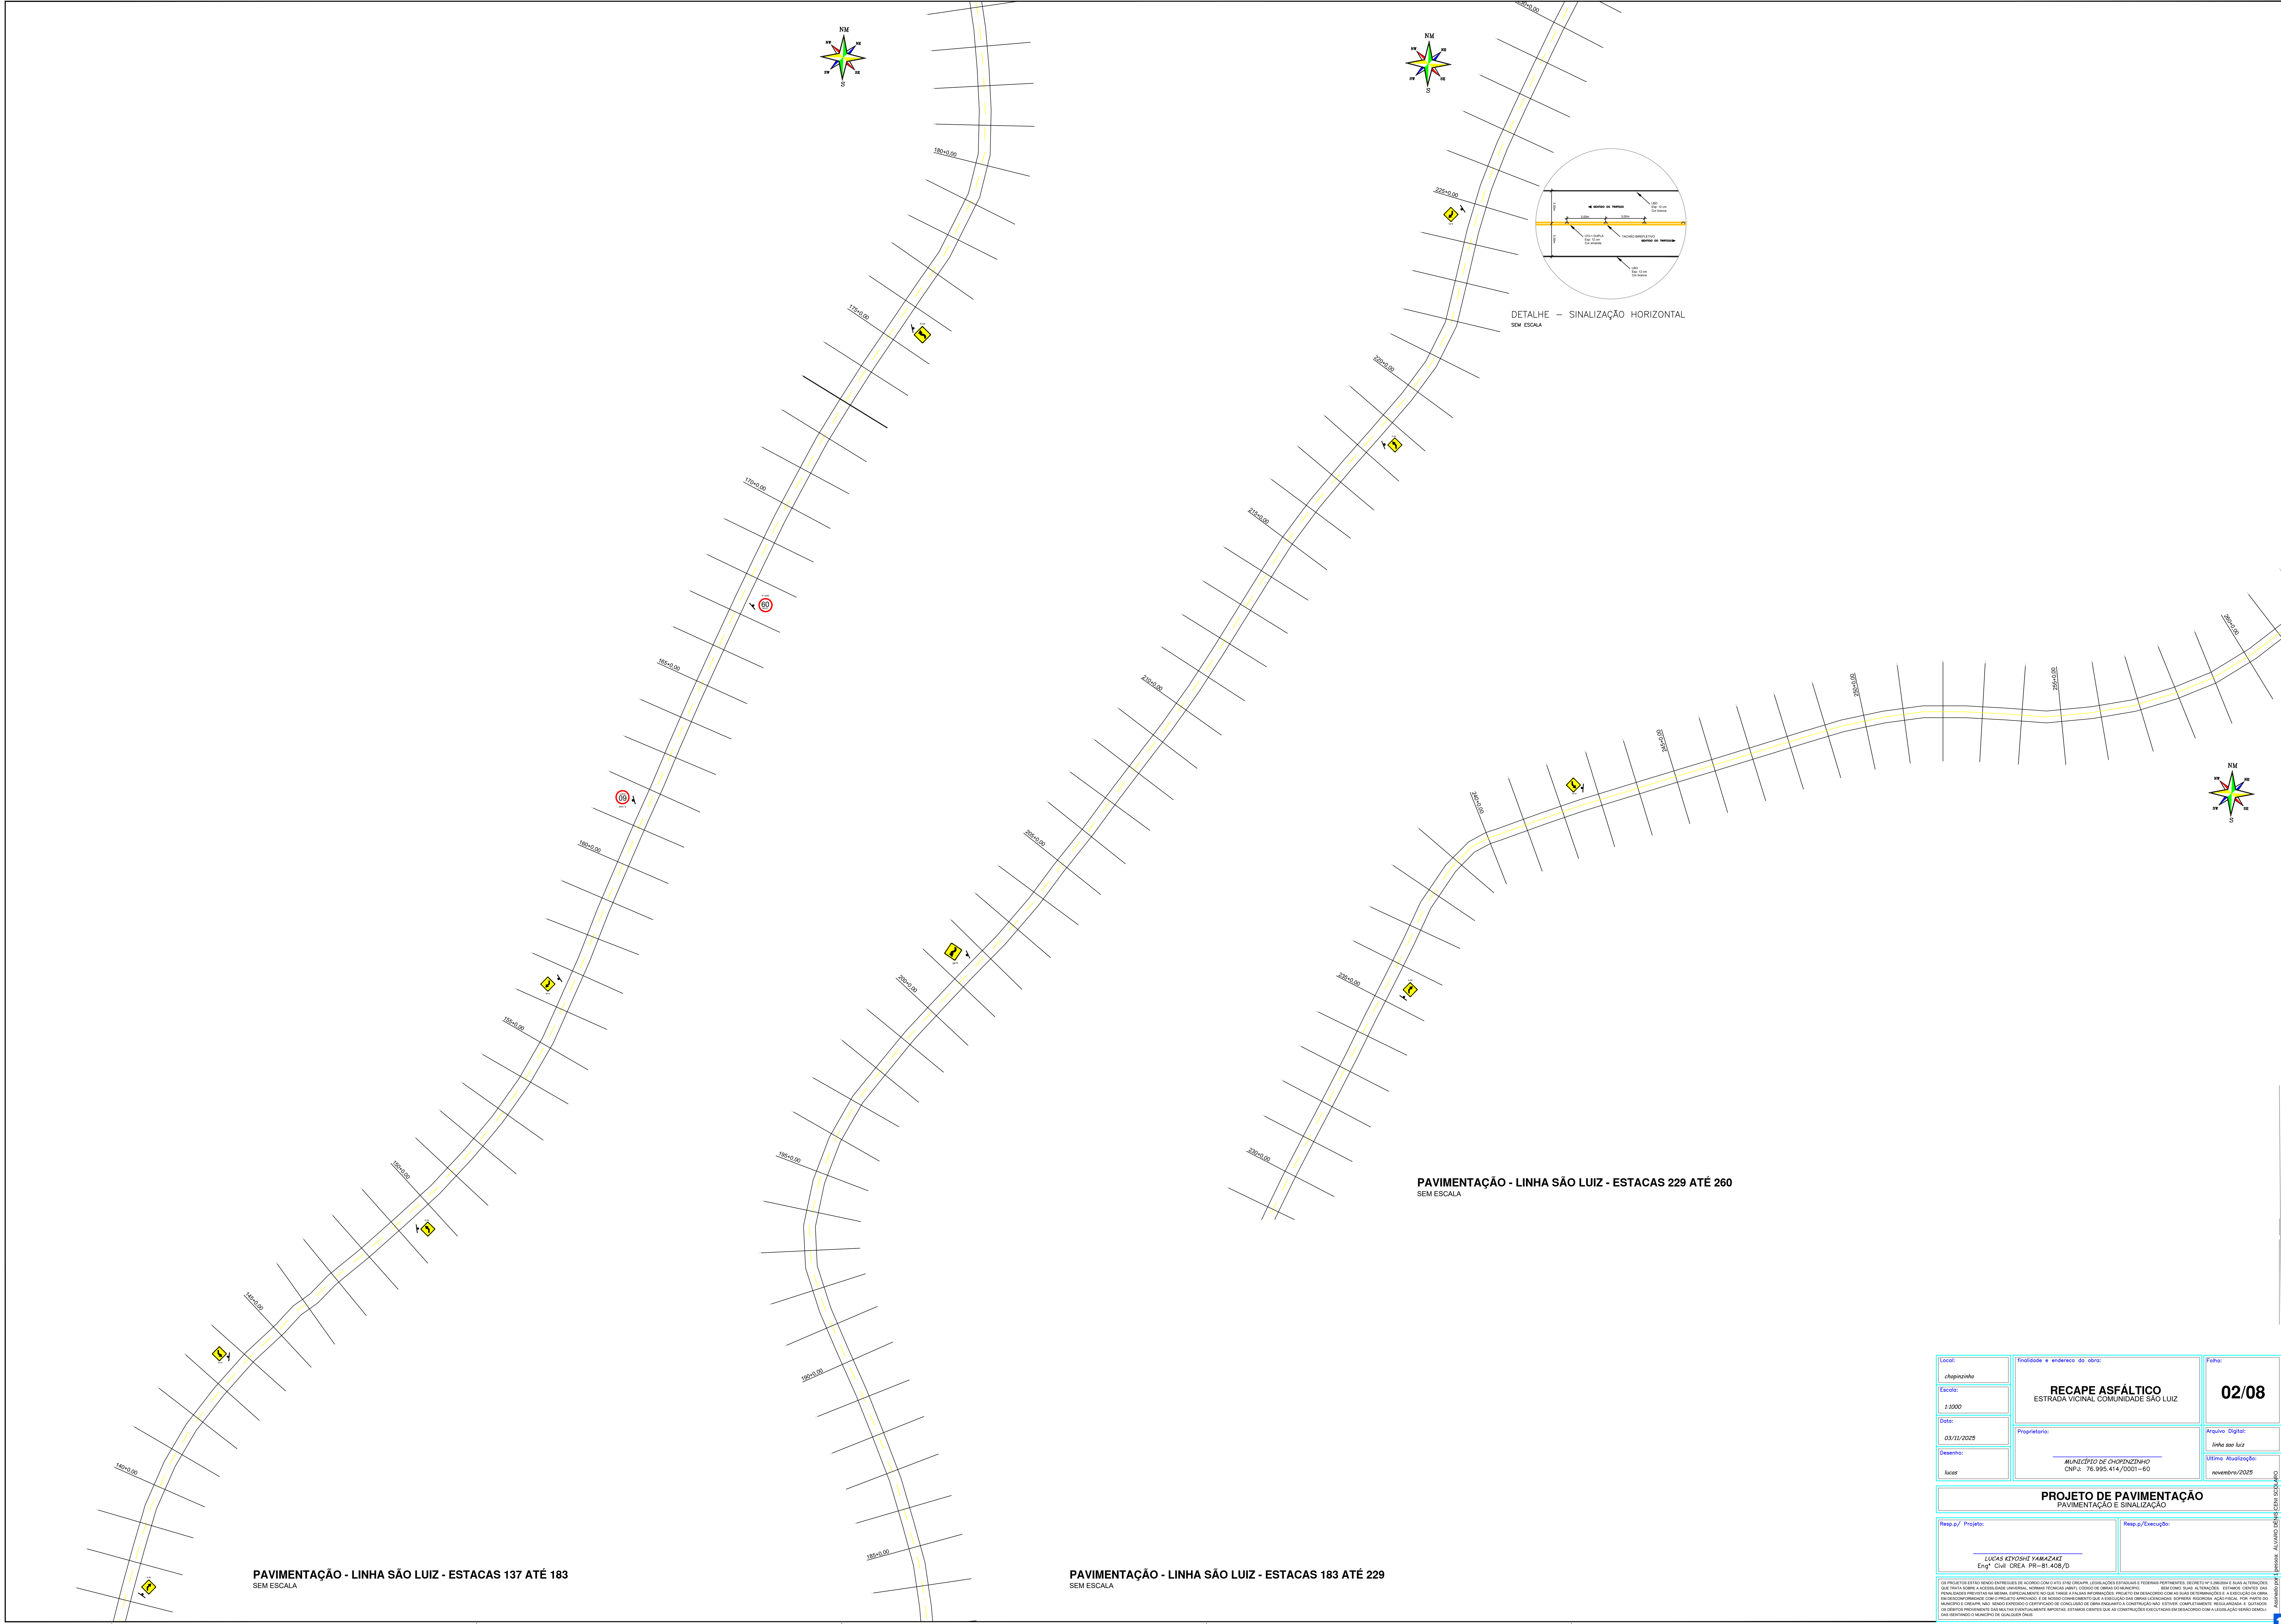


PAVIMENTAÇÃO - LINHA SÃO LUIZ - ESTACAS 137 ATÉ 183
SEM ESCALA

PAVIMENTAÇÃO - LINHA SÃO LUIZ - ESTACAS 183 ATÉ 229
SEM ESCALA

PAVIMENTAÇÃO - LINHA SÃO LUIZ - ESTACAS 229 ATÉ 260
SEM ESCALA

Local: Chopininho	Finalidade e endereço do obra: RECAPE ASFÁLTICO ESTRADA VICINAL COMUNIDADE SÃO LUIZ	Folha: 02/08
Desenho: Lucas		
Projeto de Pavimentação e Sinalização		



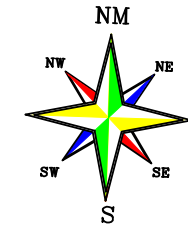[illegible]



PAVIMENTAÇÃO - LINHA SÃO LUIZ - ESTACAS 514 ATÉ 557
SEM ESCALA

PAVIMENTAÇÃO - LINHA SÃO LUIZ - ESTACAS 557 ATÉ 611
SEM ESCALA

PAVIMENTAÇÃO - LINHA SÃO LUIZ - ESTACAS 611 ATÉ 645
SEM ESCALA

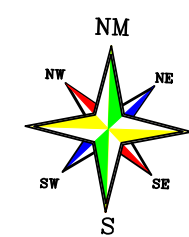[illegible]


NOTA 1 - TACHÃO BIDIRECIONAL
ESTACAS 667 ATÉ 678+11,88

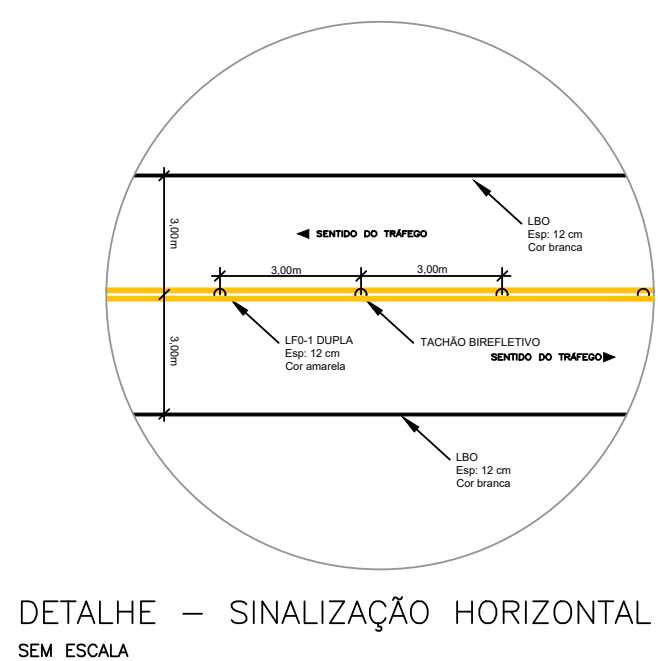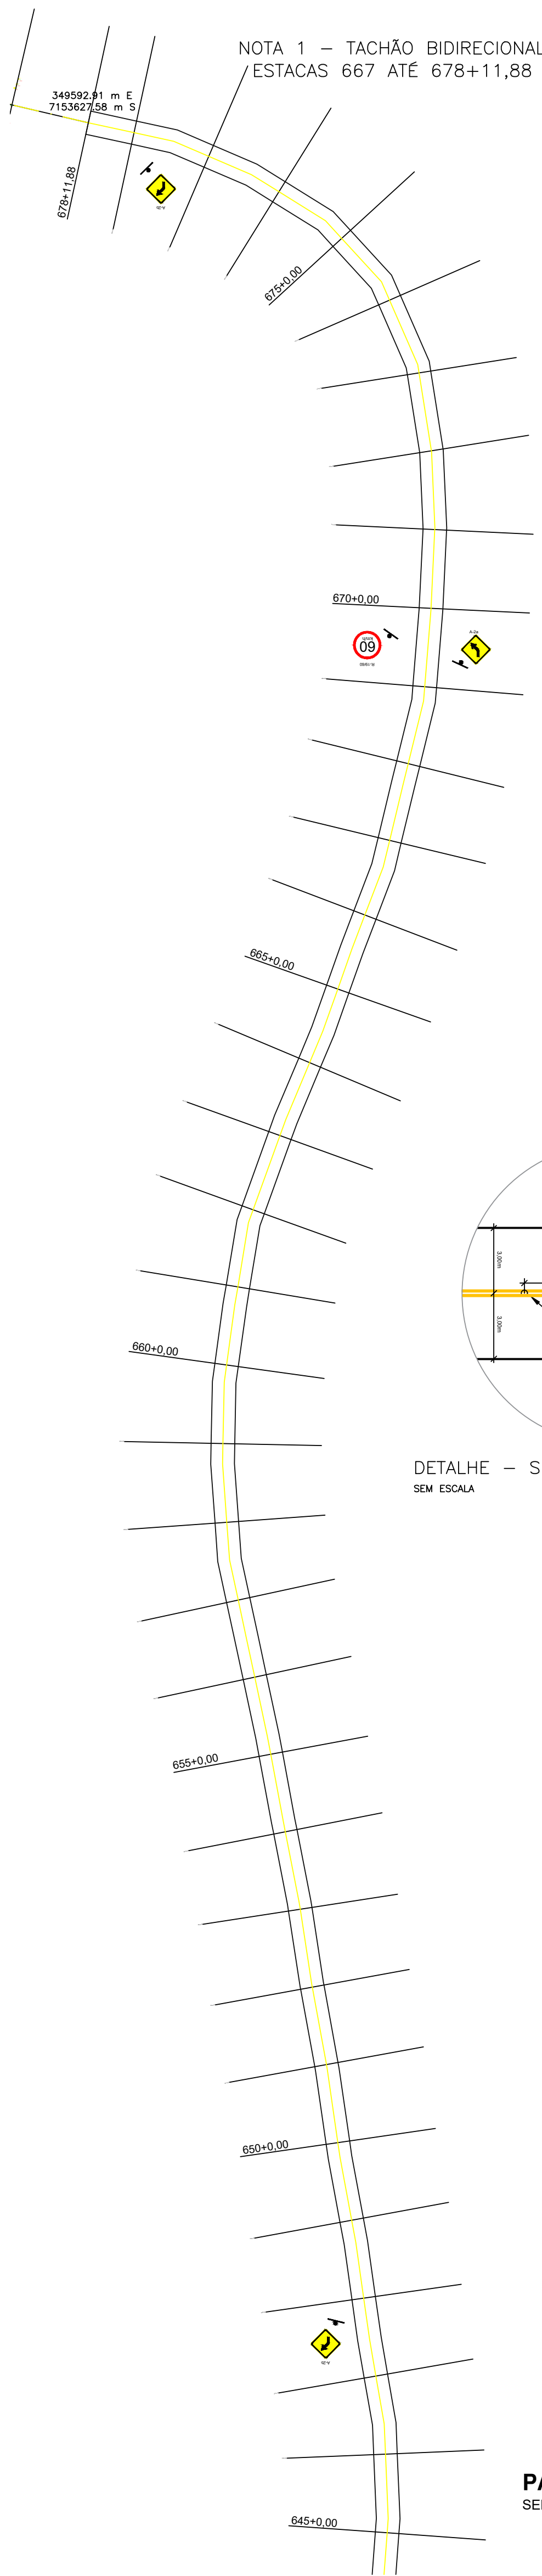


DETALHE - SINALIZAÇÃO HORIZONTAL
SEM ESCALA

PAVIMENTAÇÃO - LINHA SÃO LUIZ - ESTACAS 645 ATÉ 678+11,88
SEM ESCALA


NOTA 1 - TACHÃO BIDIRECIONAL
ESTACAS 697+7,94 ATÉ 699

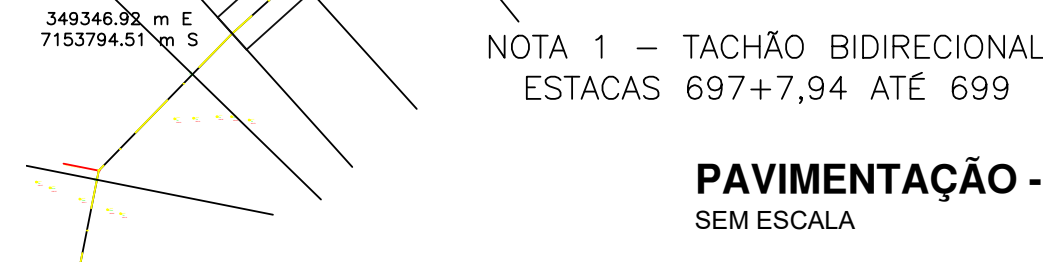


PAVIMENTAÇÃO - LINHA SÃO LUIZ - ESTACAS 697+7,94 ATÉ 738+1,70
SEM ESCALA

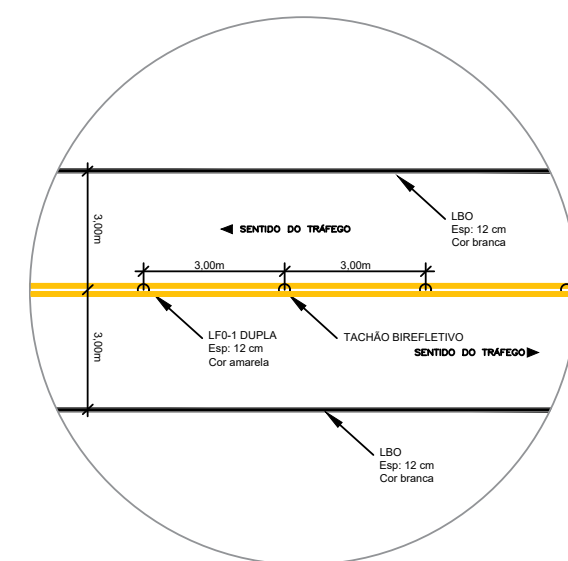

DETALHE - SINALIZAÇÃO HORIZONTAL
SEM ESCALA

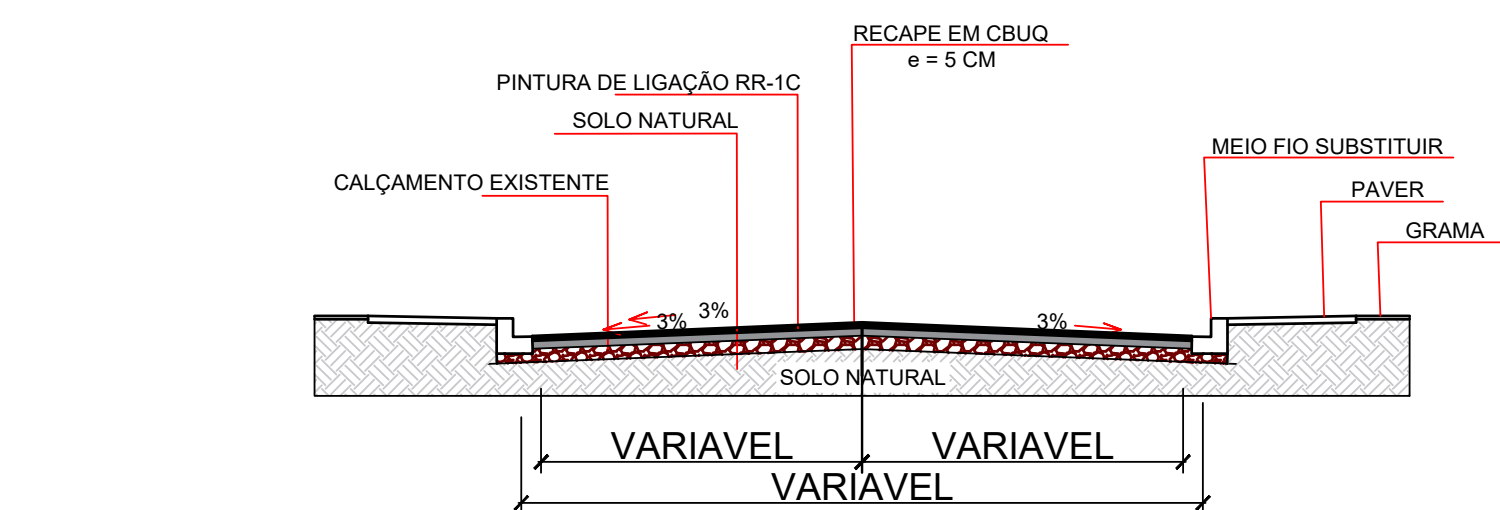


PERFIL PROJETADO - RECAPE VILA
SEM ESCALA

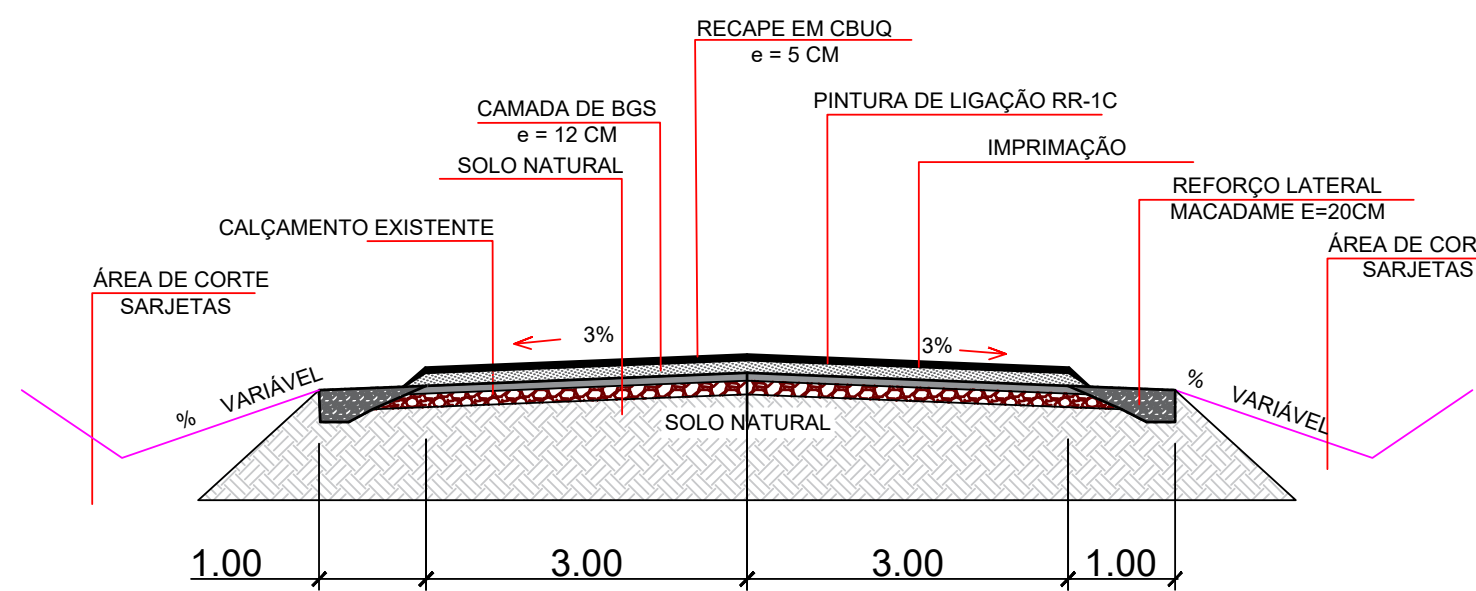

PERFIL PROJETADO - RECAPE ACESSO VILA
SEM ESCALA

Local: Chopininho	Finalidade e endereço do obra: RECAPE ASFÁLTICO ESTRADA VICINAL COMUNIDADE SÃO LUIZ	Folha: 06/08
PROJETO DE PAVIMENTAÇÃO PAVIMENTAÇÃO E SINALIZAÇÃO		






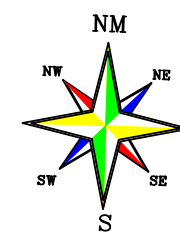

SINALIZAÇÃO DE TRANSITO		UND.	QTD.
SERVIÇOS			
1.	TACHA REFLETIVA BIDIREFENCIAL	un	469
2.	TACHÃO REFLETIVO BIDIREFENCIAL	un	101
3.	FAIXA DE FINALIZAÇÃO HORIZONTAL	m²	1563
4.	PLACA DE SINALIZAÇÃO REFLETIVA - CIRCULO	un	12
5.	PLACA DE SINALIZAÇÃO REFLETIVA - LOSANGO	un	63

Local:	Iniciado em endereço da obra:		Folha:
Escala:	RECAPE ASFÁLTICO ESTRADA VICINAL COMUNIDADE SÃO LUIZ		07/08
1:2000			
Data:	Proprietário:		
03/11/2025			
Desenho:	MUNICÍPIO DE CHOPPINHO CNPJ - 76.995.414/0001-60		Arquivo Digital: link ao luz
luzar			Última Atualização: novembro/2025
PROJETO DE PAVIMENTAÇÃO PAVIMENTAÇÃO E SINALIZAÇÃO			
Resp./ Projeto:		Resp./Execução:	
LUCAS KRYSTOF YAMAZAKI Engº Civil CREA PR-81.408/D			



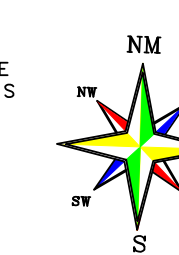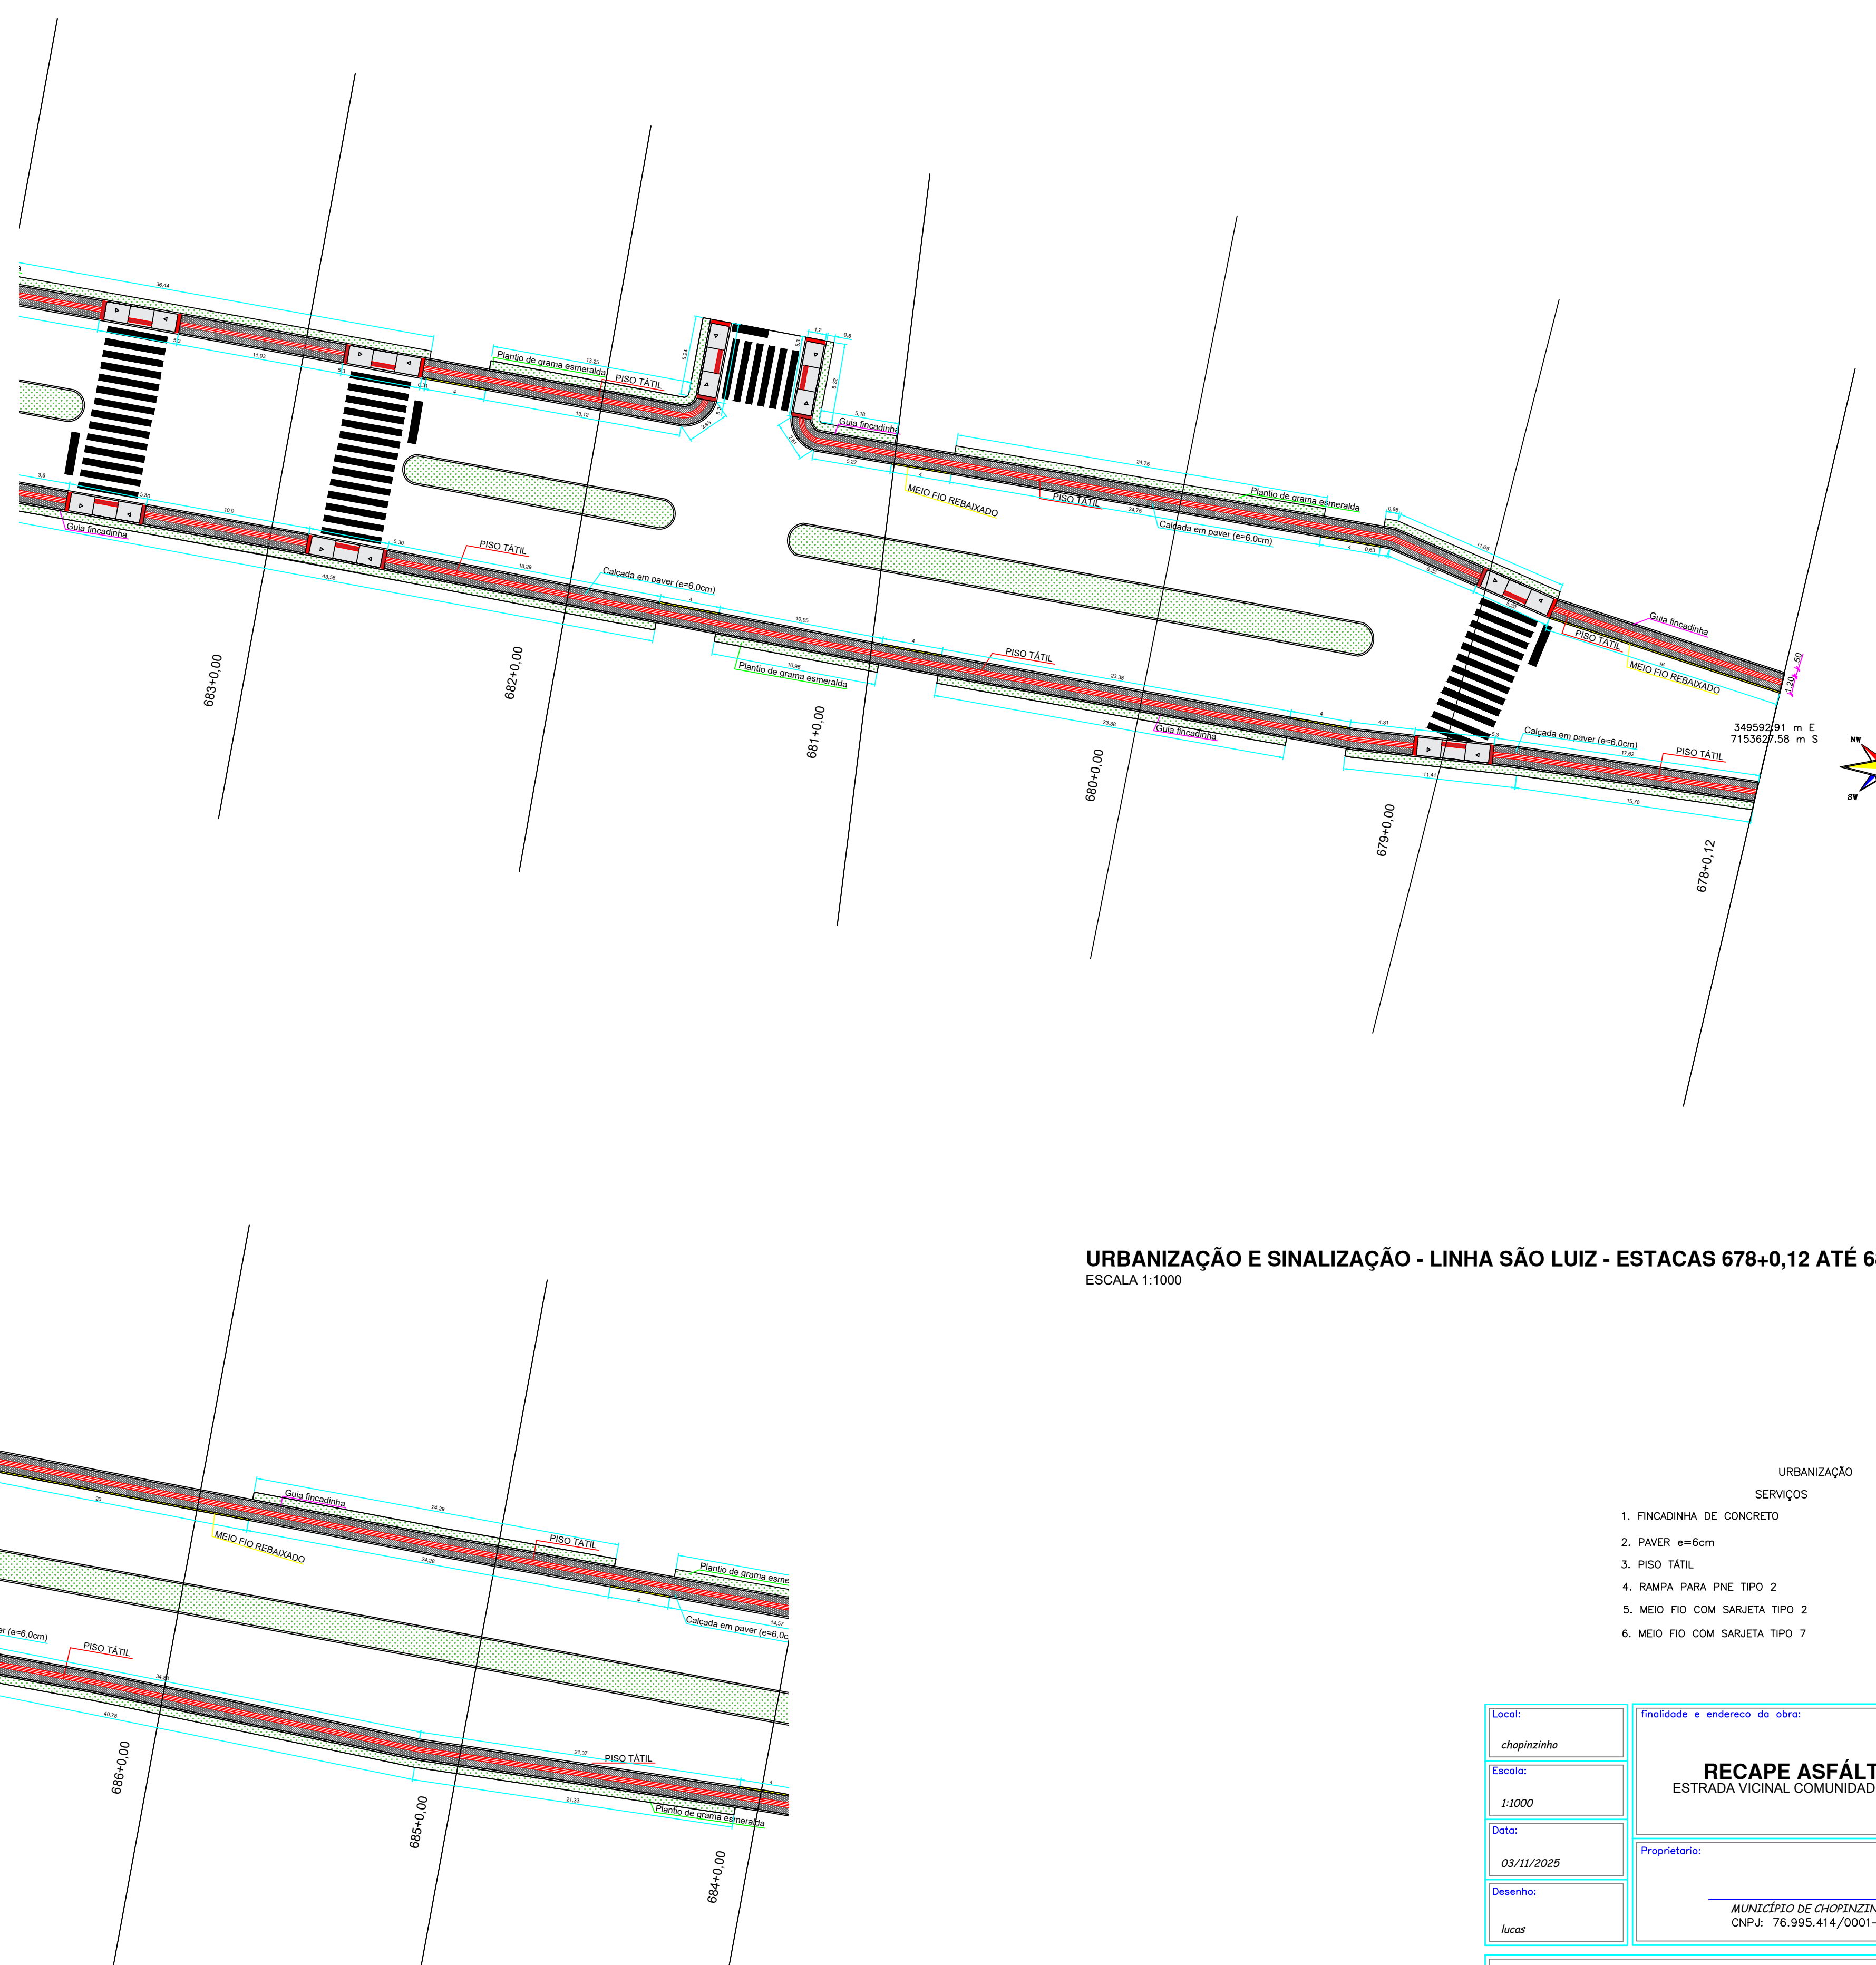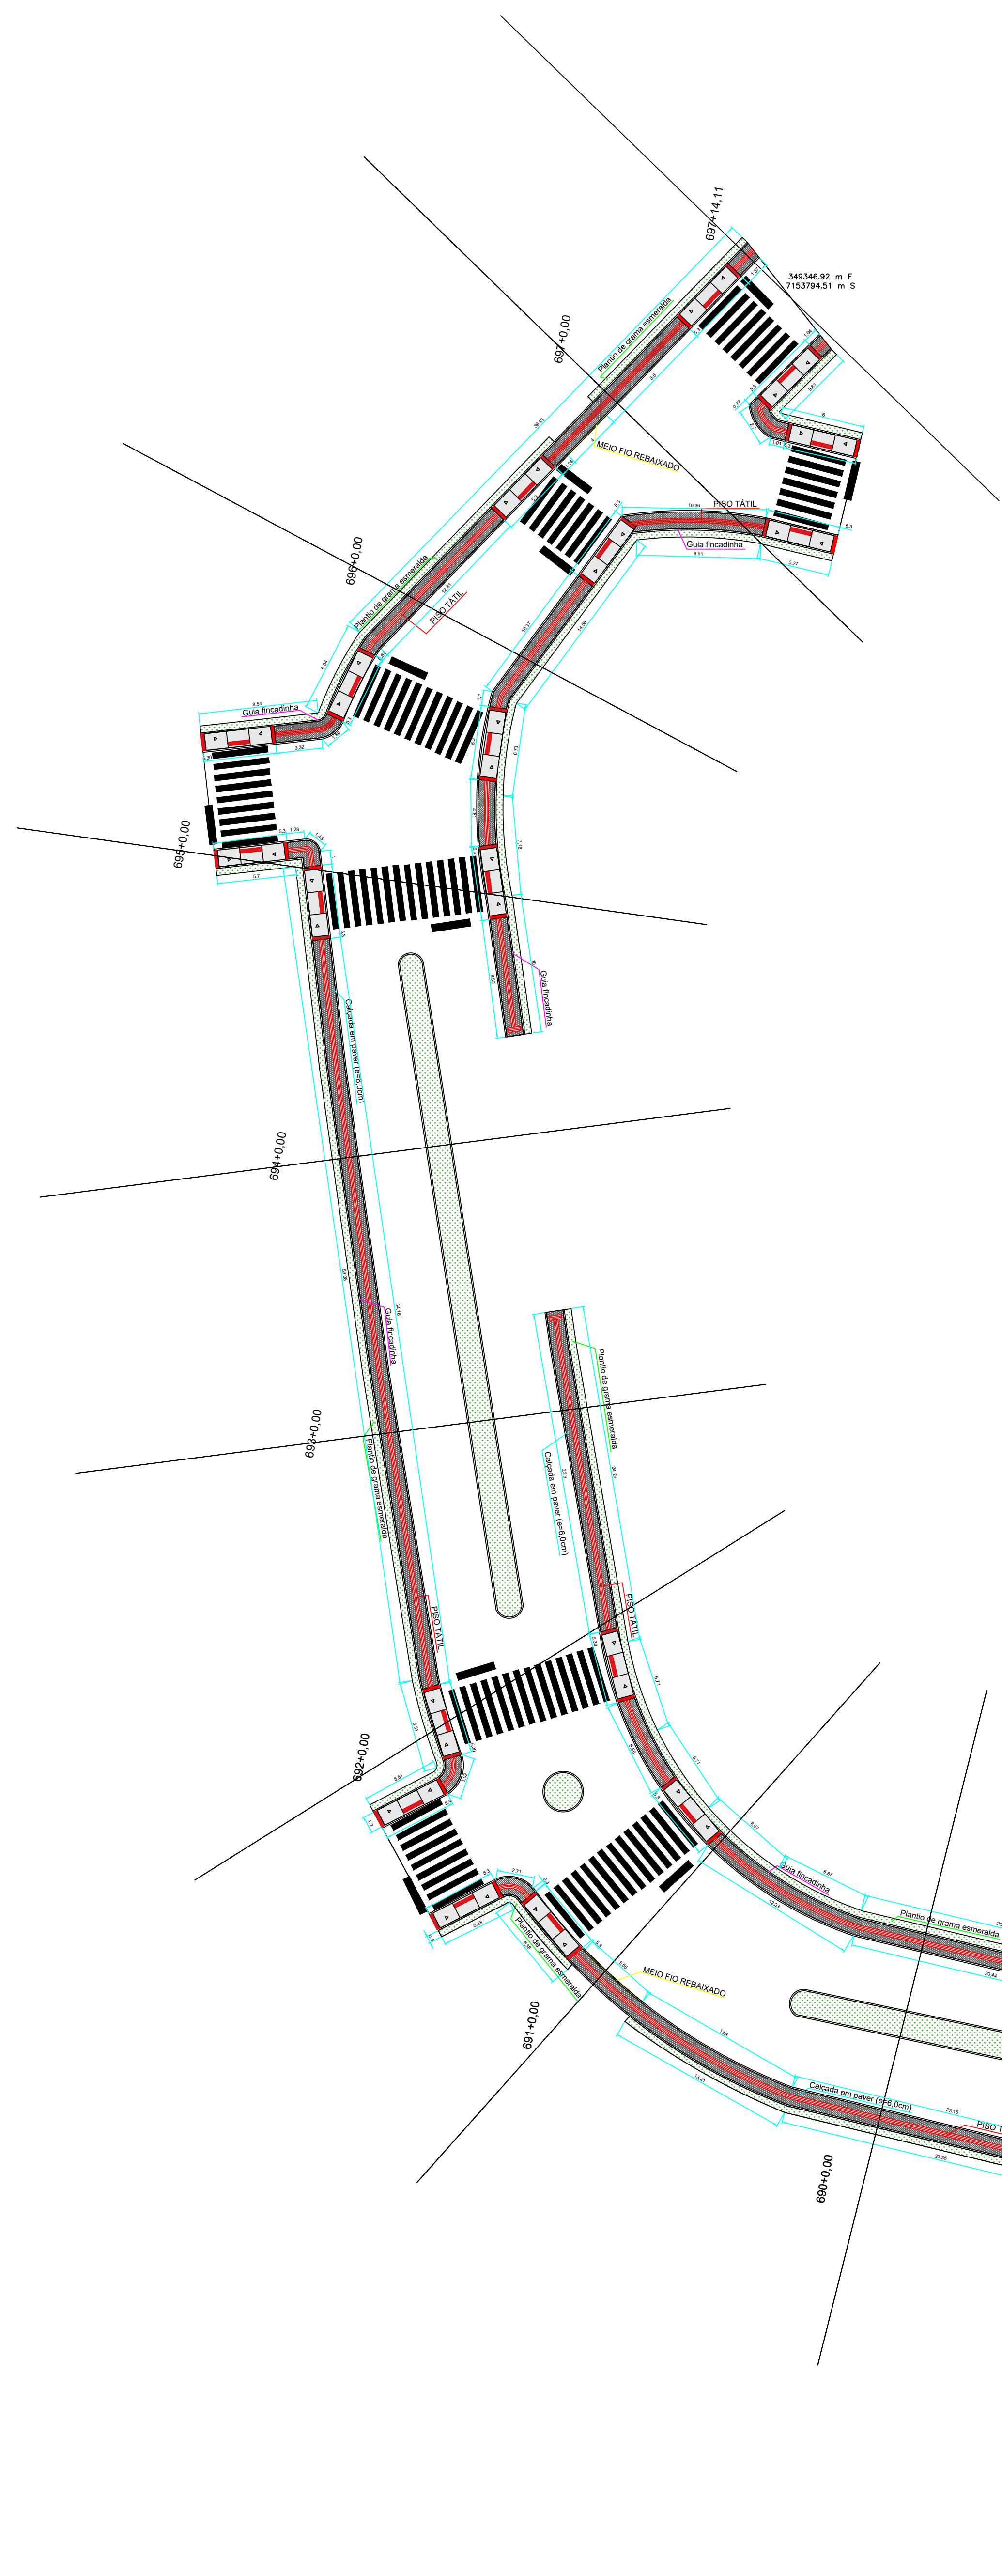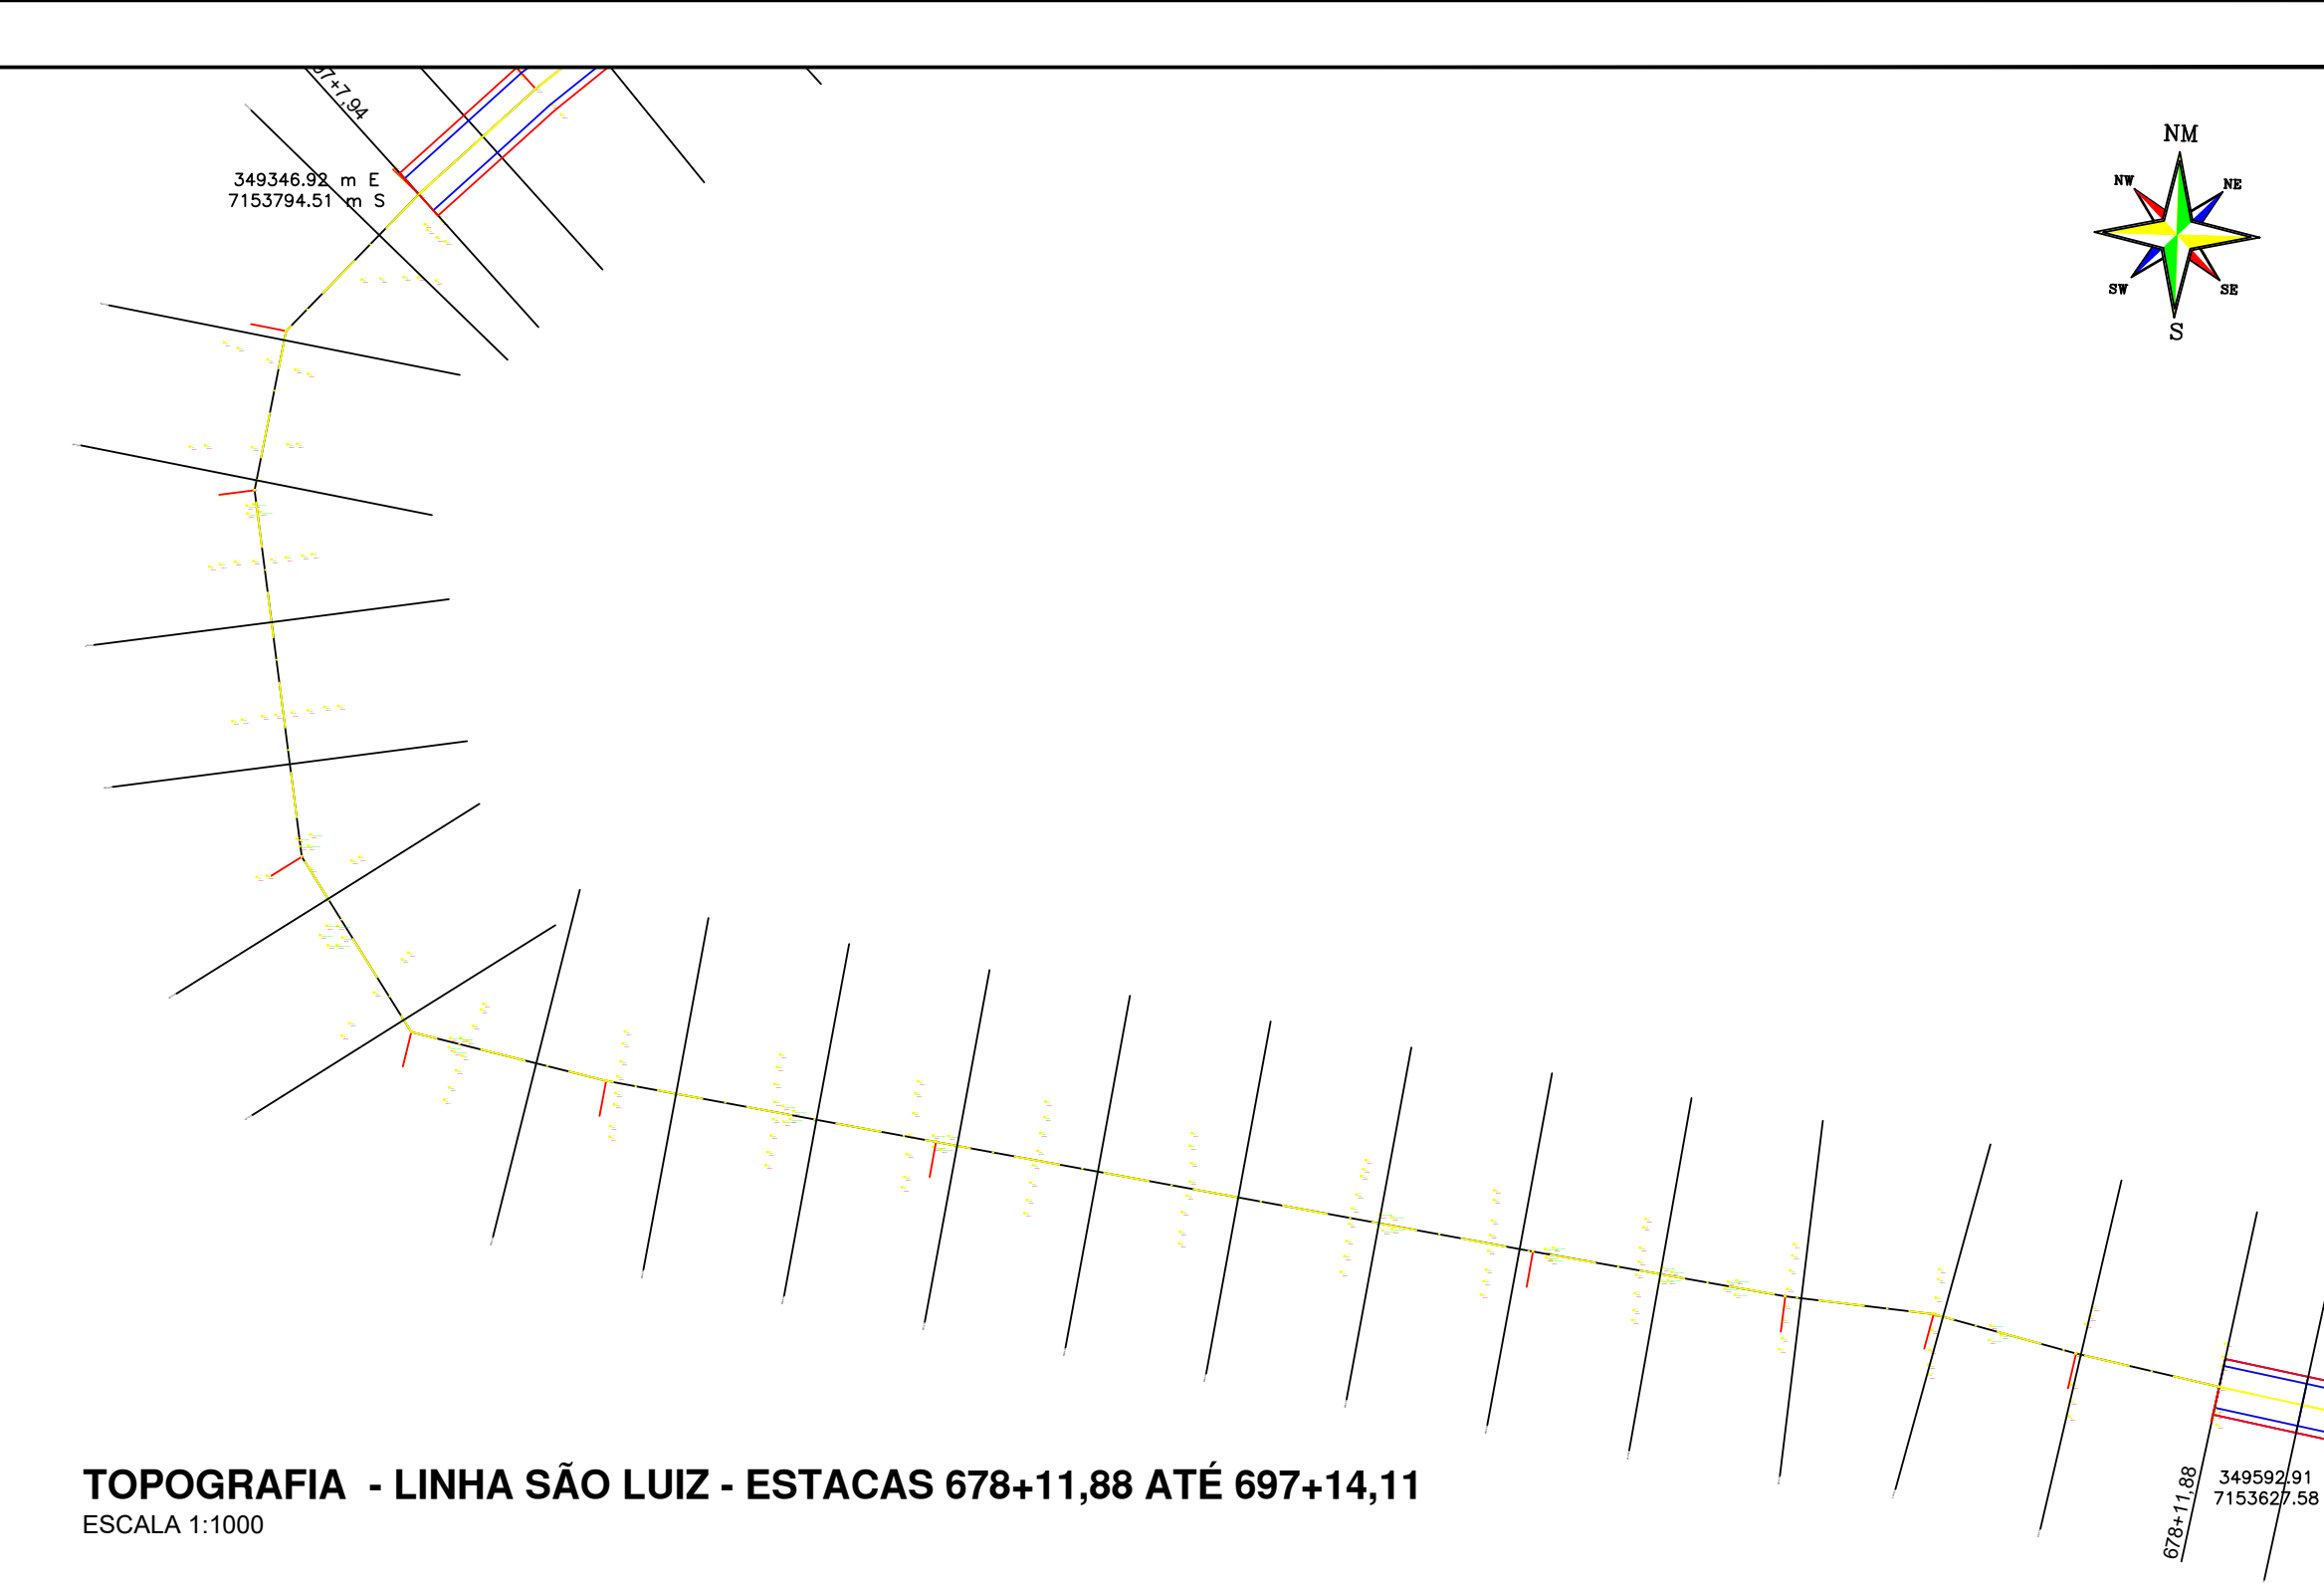




Resp.º Projeto:

LUCCAS KIZIYSE WAKABE
Eng.º Civil CREA PR-81.408/D

Resp.º Execução:




VERIFICAÇÃO DAS ASSINATURAS



Código para verificação: 9D04-2066-F8D6-2E96

Este documento foi assinado digitalmente pelos seguintes signatários nas datas indicadas:



ÁLVARO DÊNIS CENI SCOLARO (CPF 009.XXX.XXX-40) em 04/11/2025 10:50:17 GMT-03:00

Papel: Parte

Emitido por: Sub-Autoridade Certificadora 1Doc (Assinatura 1Doc)

Para verificar a validade das assinaturas, acesse a Central de Verificação por meio do link:

<https://chopinzinho.1doc.com.br/verificacao/9D04-2066-F8D6-2E96>

Documento assinado eletronicamente por:
Lucas Kiyoshi Yamazaki (04/11/2025 13:23:48)

Nome/controle do arquivo:
2025110413234846.pdf

Aponte a sua câmera e verifique a autenticidade:



<https://dss.paranacidade.org.br/validaAssinatura.htm?controle=2025110413234846>