

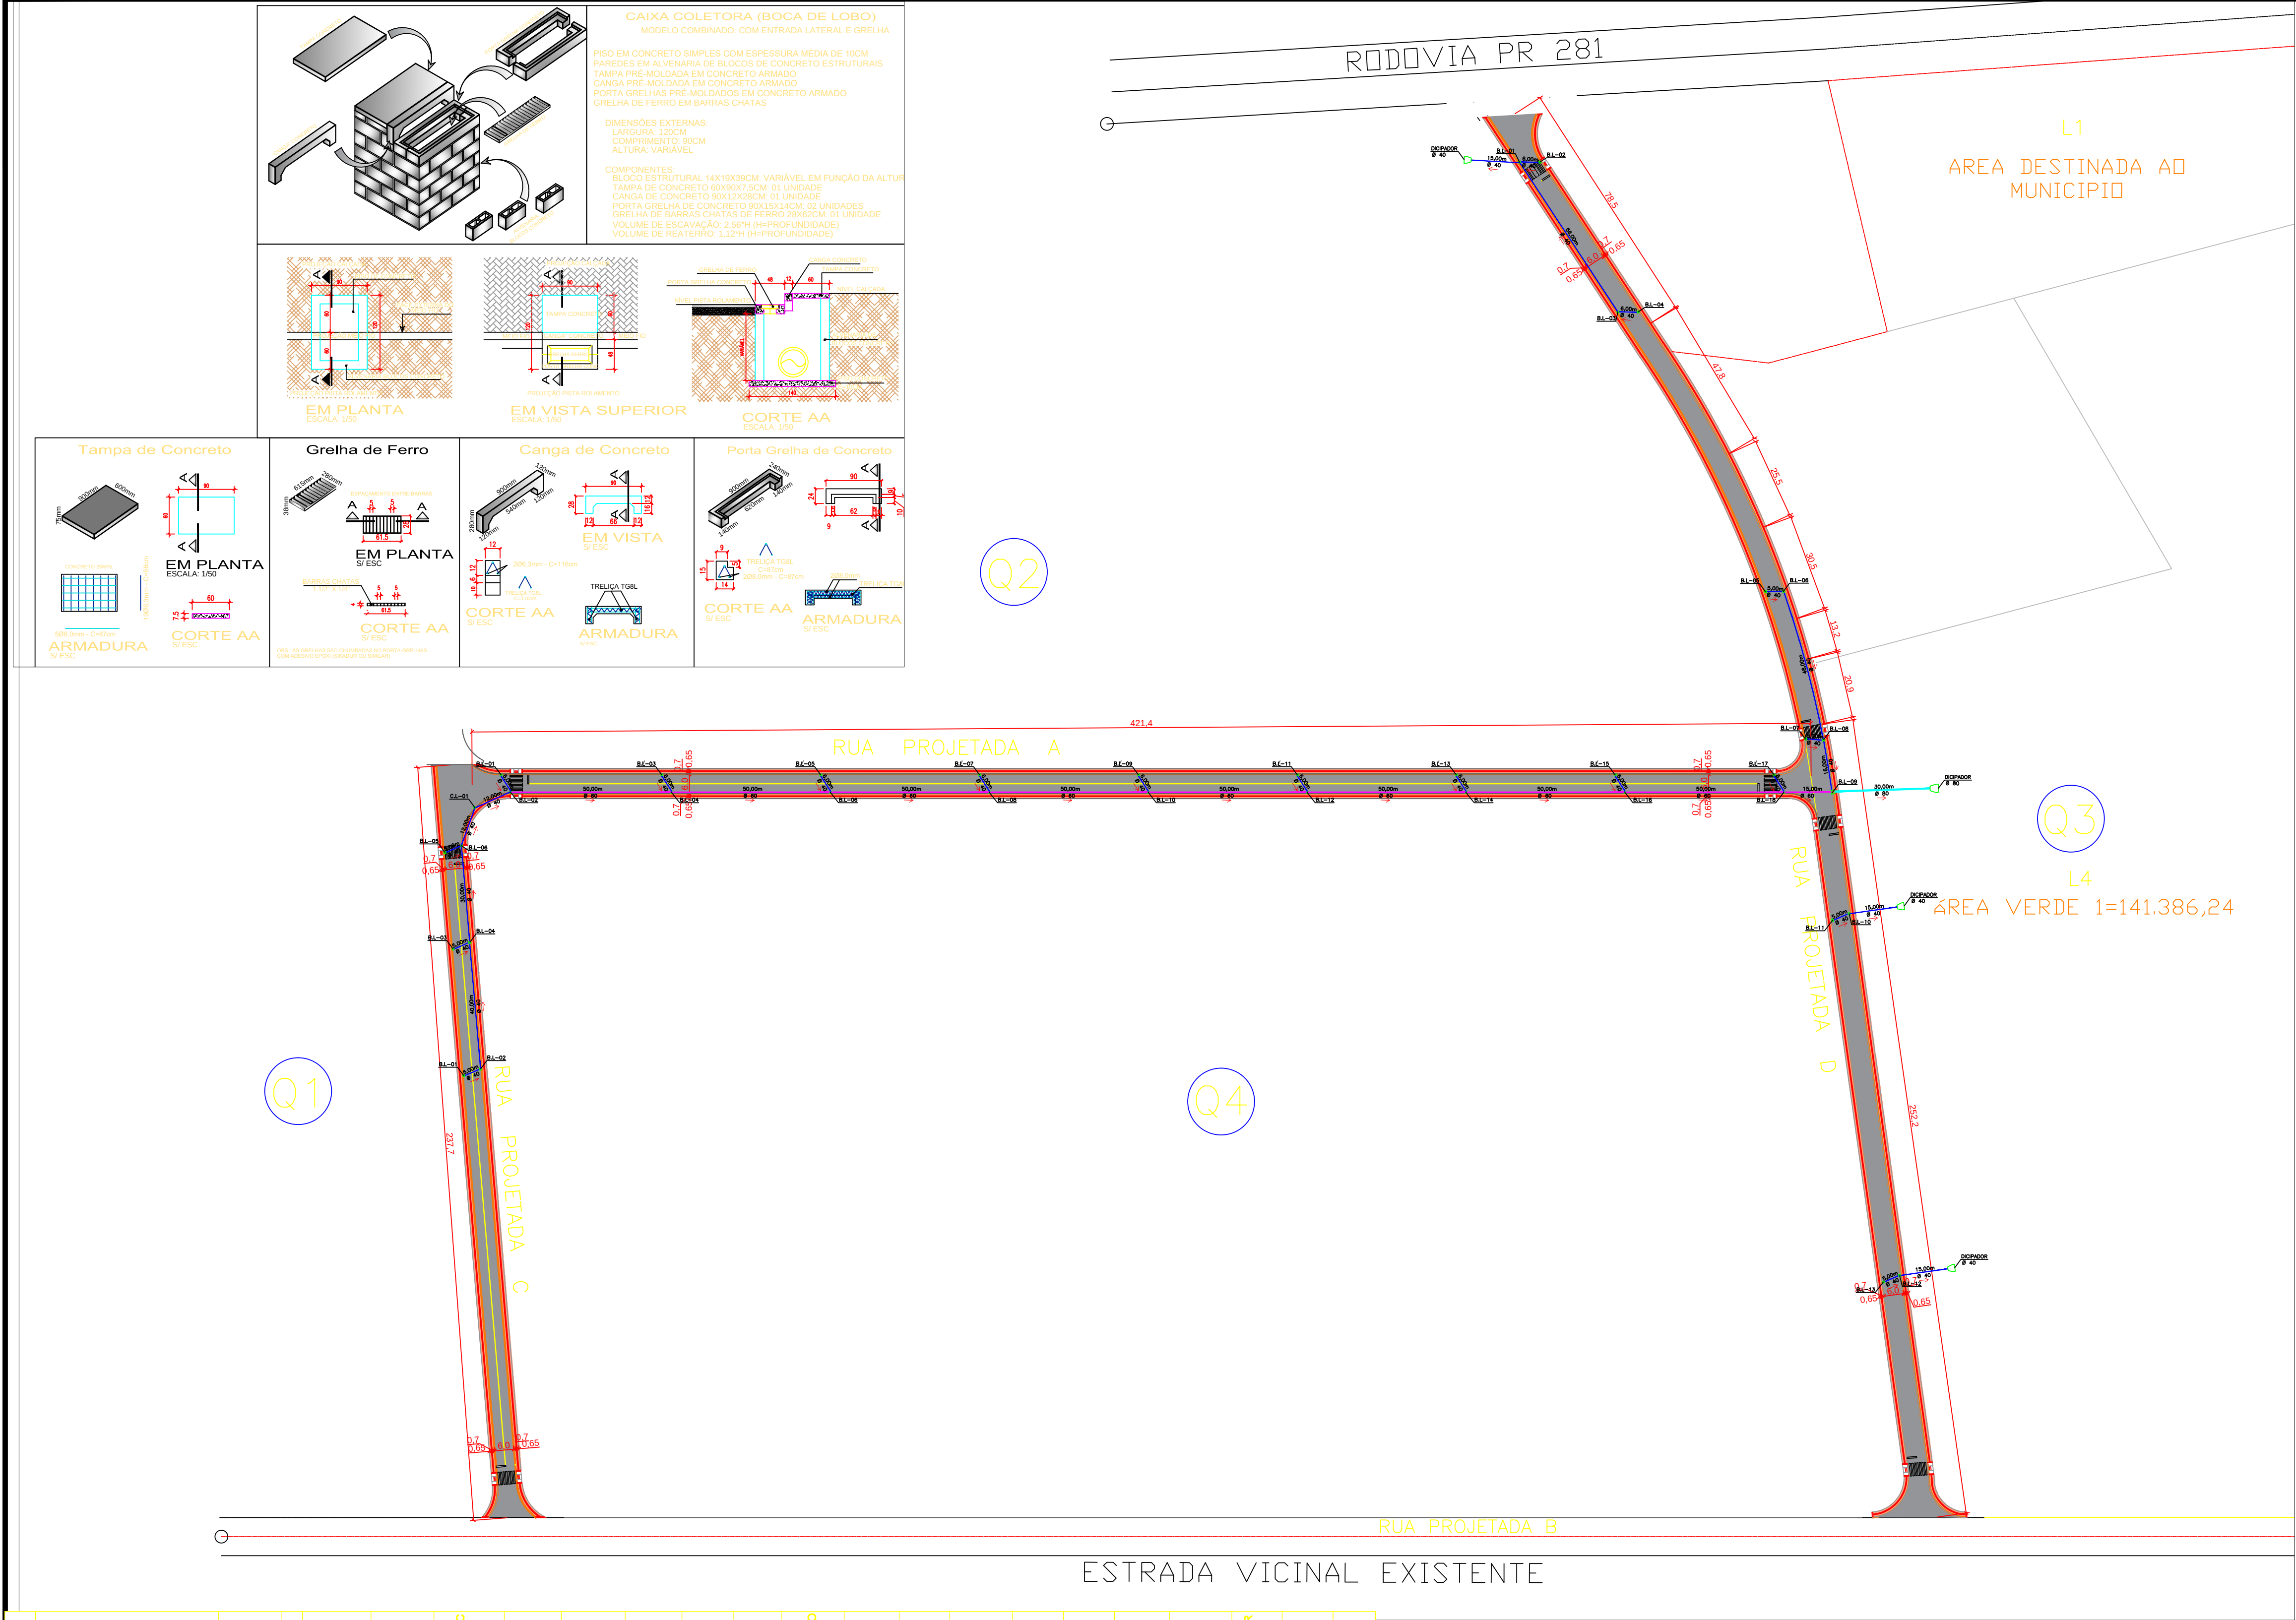
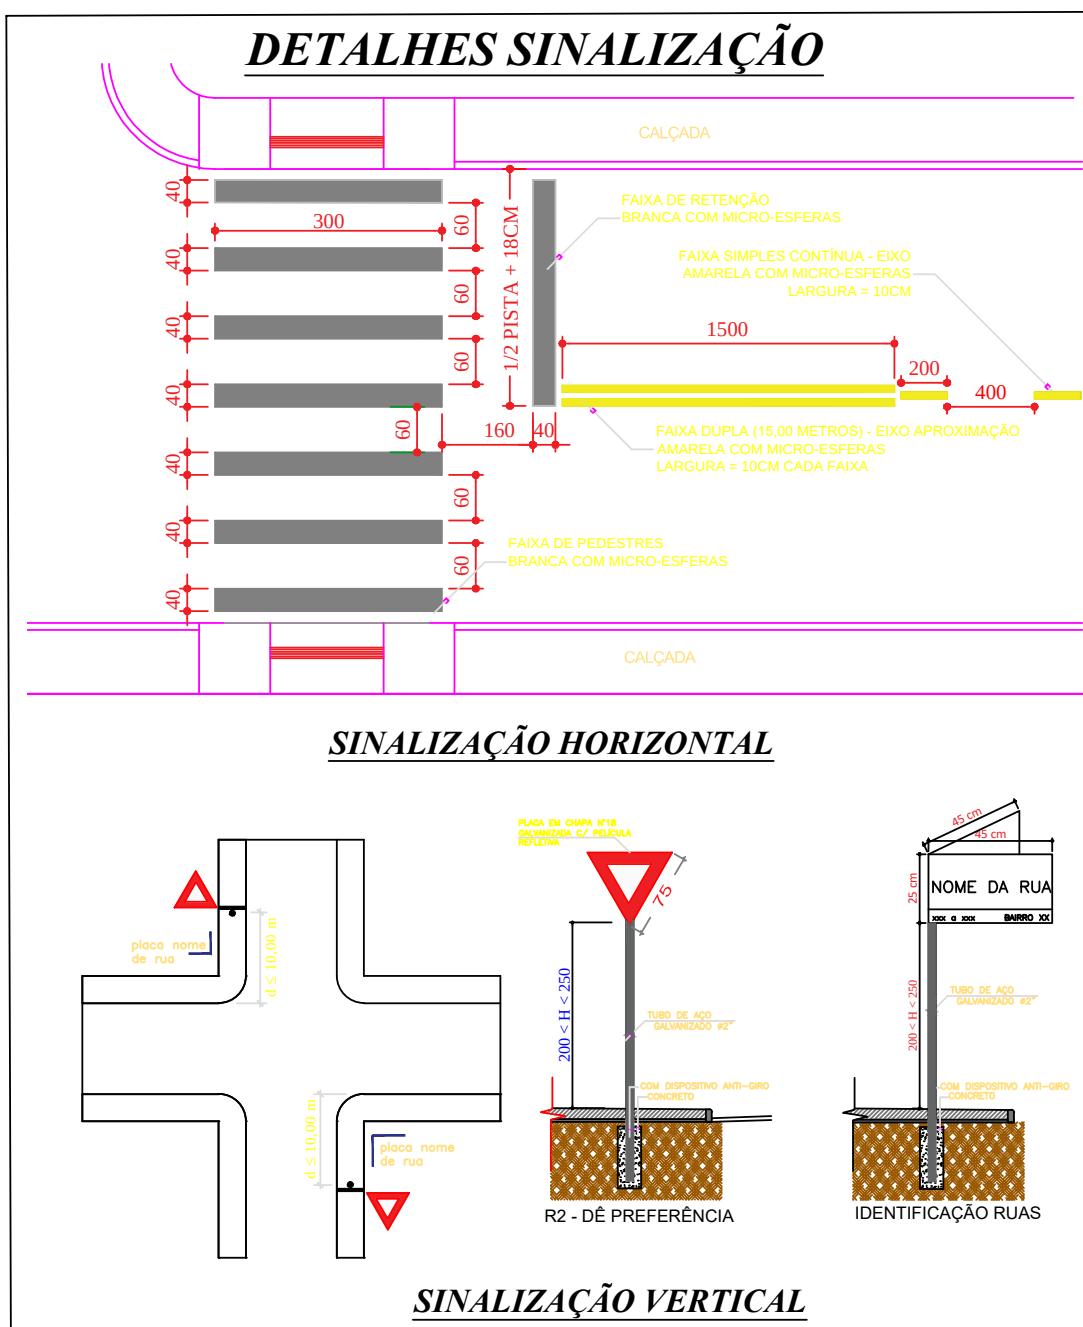


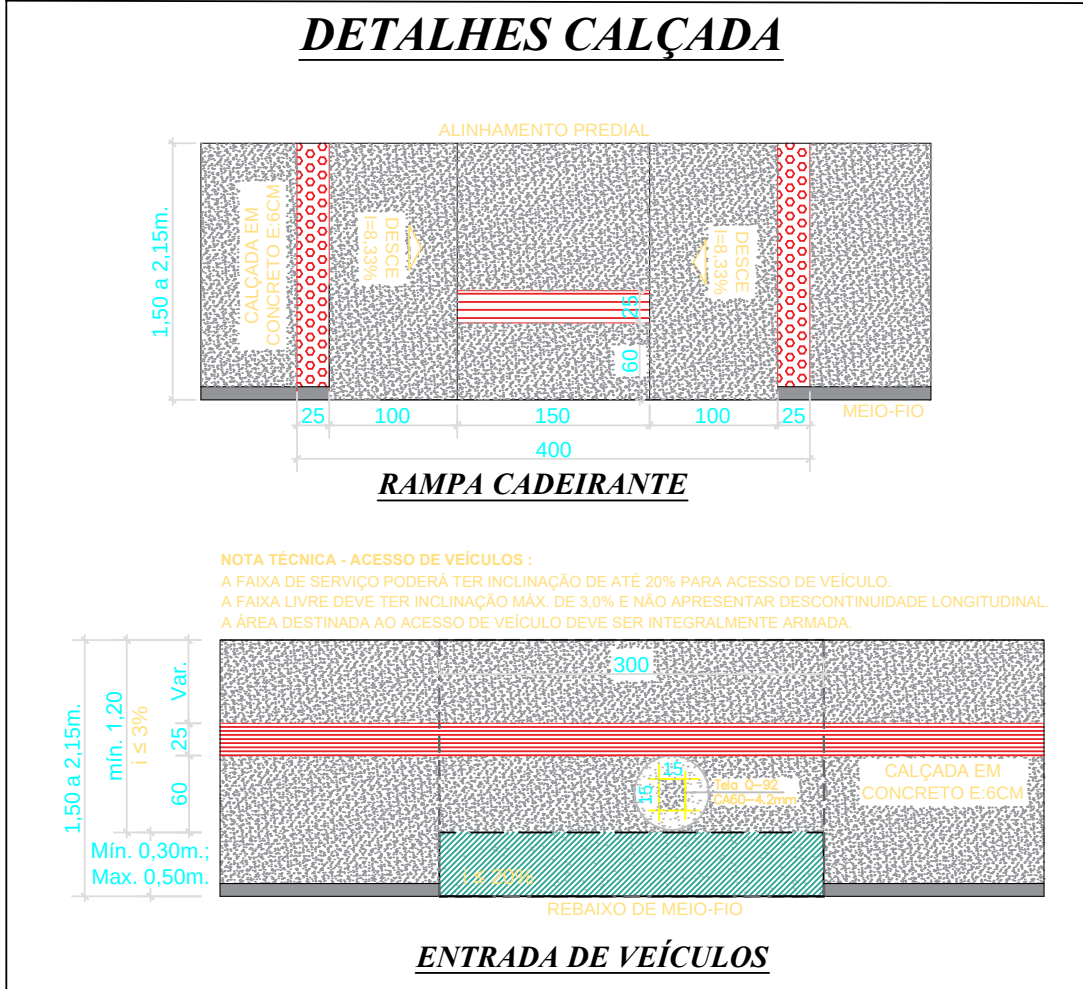

- SIMBOLOGIA/LEGENDA**
- MEIO-FIO A ALINHAR
 - MEIO-FIO A SUBSTITUIR
 - ACESSO DE VEÍCULO (AV)
(Área com piso armado)
 - CALÇADA A MANTER
 - MATERIAL A DEMOLIR
 - BOCA DE LOBO (BL)
 - BOCA DE LOBO EXISTENTE
 - ÁRVORE A DESTOCAR

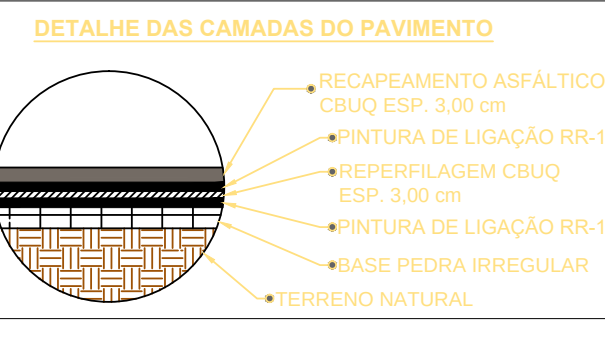

MUNICÍPIO DE CHOPINZINHO
GESTÃO 2025 - 2028
DIVISÃO DE ENGENHARIA

Especificação: RECAPEAMENTO ASFÁLTICO SOBRE PAVIMENTAÇÃO POLIÉDRICA - VILA RURAL

Endereço da Obra: Diversas Ruas da Vila Rural

Prancha: 05/05

Título das plantas: - Planta Baixa de Pavimentação, Sinalização, Urbanização e Drenagem, com detalhes;

Data: 05/11/2025

Desenho: ANA

Escala: INDICADA

Chefe Executivo Municipal: ALVARO DENIS CENI SCOLARO - PREFEITO MUNICIPAL

Autor do projeto: LUCAS KIYOSHI YAMAZAKI - ENGº CIVIL CREA-PR 81408/D

ID	RELAÇÃO DE RUAS	Extensão (m.)	Pavim. Original	Área Reperfilagem (m²)	Área Recape (m²)	Pintura de Ligação RR10 (m²)	Fornecimento de Ligação RR10 (Tn) c=0,0005	Reperfilamento (Tn)	CAP (Fornecimento Reperfilamento) (Tn) c=0,005	CBLQ (Tn)	CAP (Fornecimento)	ÁREA DE INTERVENÇÃO	VOLUME DE INTERVENÇÃO	LASTRO DE BRITA	ÁREA CONCRETO CALÇADAS (M²)	ARMAÇÃO Q-92 (1,48 Kg/m²)	TÁTIL	GRAMA (M²)	MEIO-FIO A INSTALAR	MEIO-FIO A REALINHAR (M.)	SINALIZAÇÃO HORIZONTAL (M2)	ENSAIOS
1	Vila Rural - Rua Projetada A	421,40	P	2.341,76	2.341,76	4.683,52	2,34	175,63	8,78	175,63	9,66	1309,78	21,44	52,39	1100,42	0,00	209,36	0,00	867,00	0,00	63,47	4,00
2	Vila Rural - Rua Projetada C	237,70	P	1.493,28	1.493,28	2.986,56	1,49	112,00	5,60	112,00	6,16	701,08	27,80	28,04	589,17	0,00	111,91	0,00	454,00	0,00	43,77	3,00
3	Vila Rural - Rua Projetada D	468,63	P	2.772,68	2.772,68	5.545,36	2,77	207,95	10,40	207,95	11,44	1466,14	29,41	58,65	1236,01	0,00	230,12	0,00	925,00	0,00	88,42	5,00
TOTAL DIST. SÃO FCO:		1.127,73		6.607,72	6.607,72	13.215,44	6,60	495,58	24,78	495,58	27,26	3.477,00	78,65	139,08	2.925,60	0,00	551,39	0,00	2.246,00	0,00	195,66	12,00

Documento assinado com certificado PKCS7 por:

- ALVARO DENIS CENI SCOLARO (06/11/2025 08:19:01 - CPF: 00937888940)

Documento assinado eletronicamente por:

Lucas Kiyoshi Yamazaki (06/11/2025 09:46:34)

Nome do arquivo:

2025110609463424.pdf

Aponte a sua câmera e verifique a autenticidade:



<https://dss.paranacidade.org.br/validaAssinatura.htm?controle=2025110609463424>