
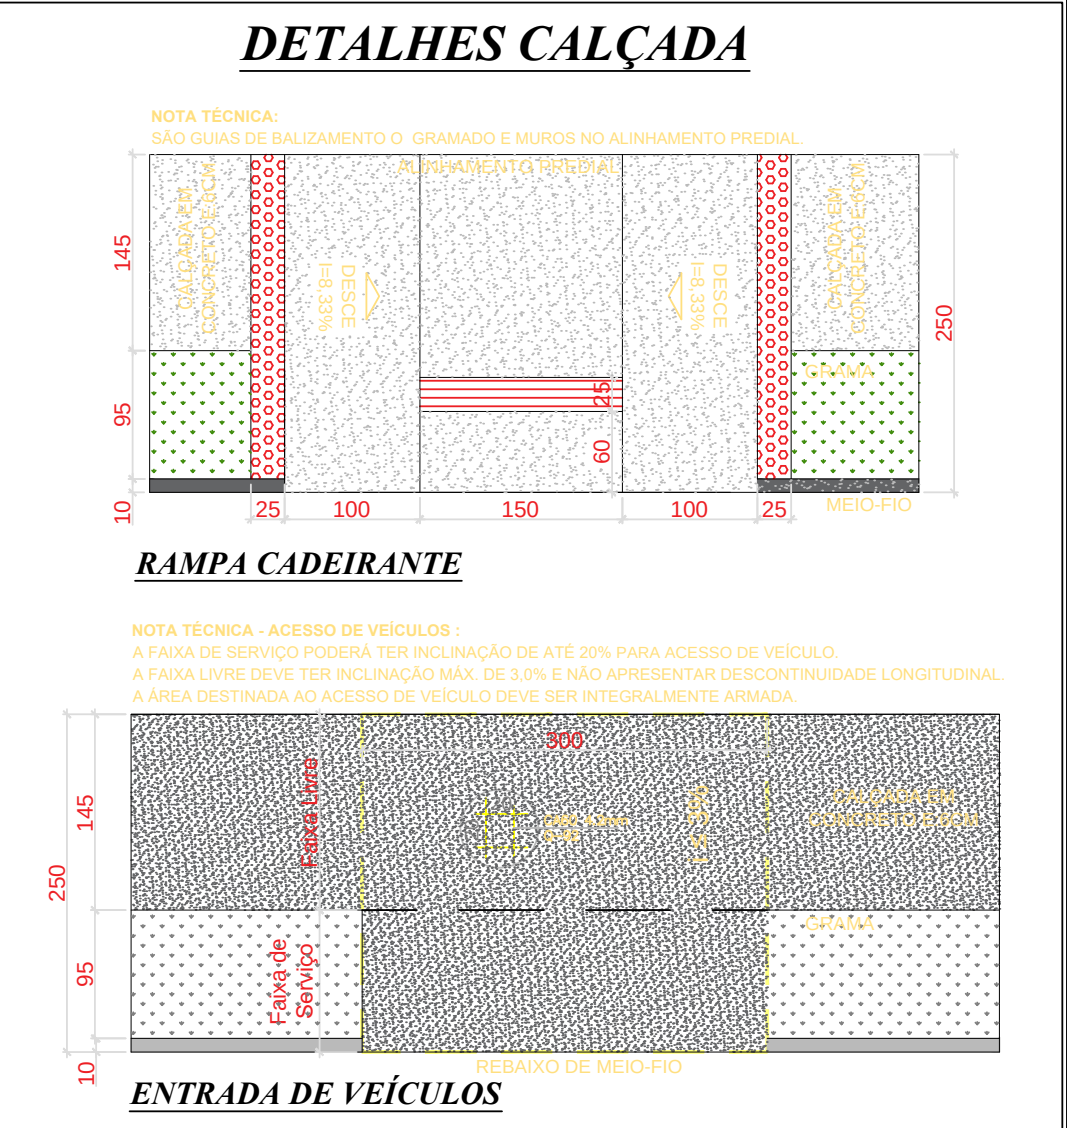
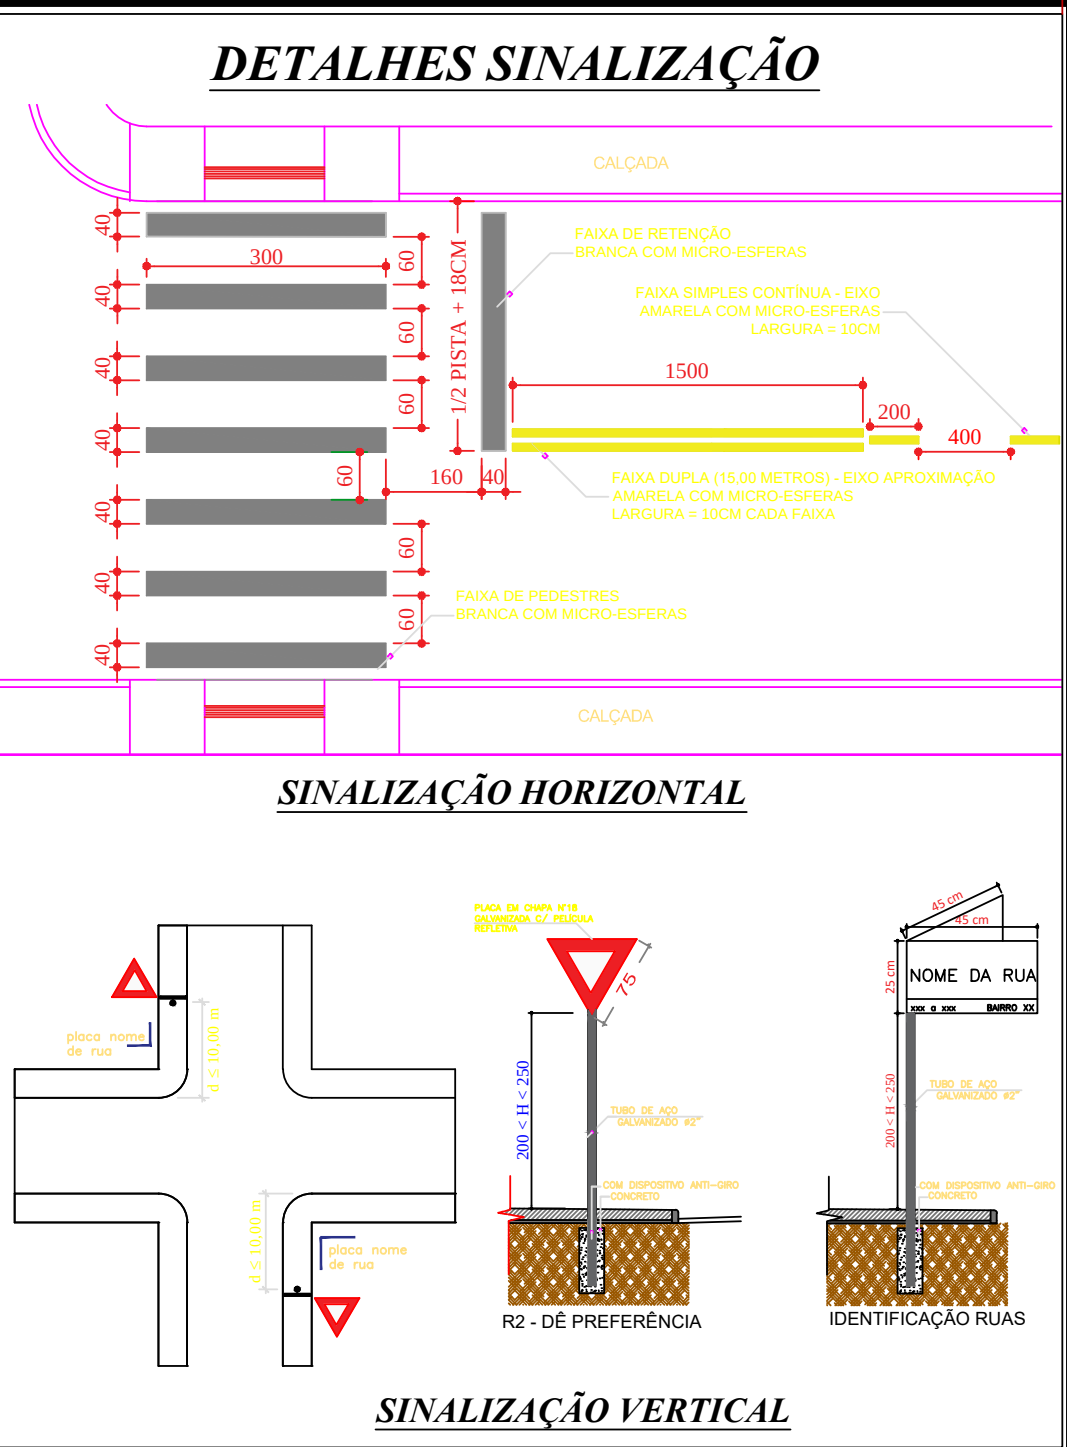


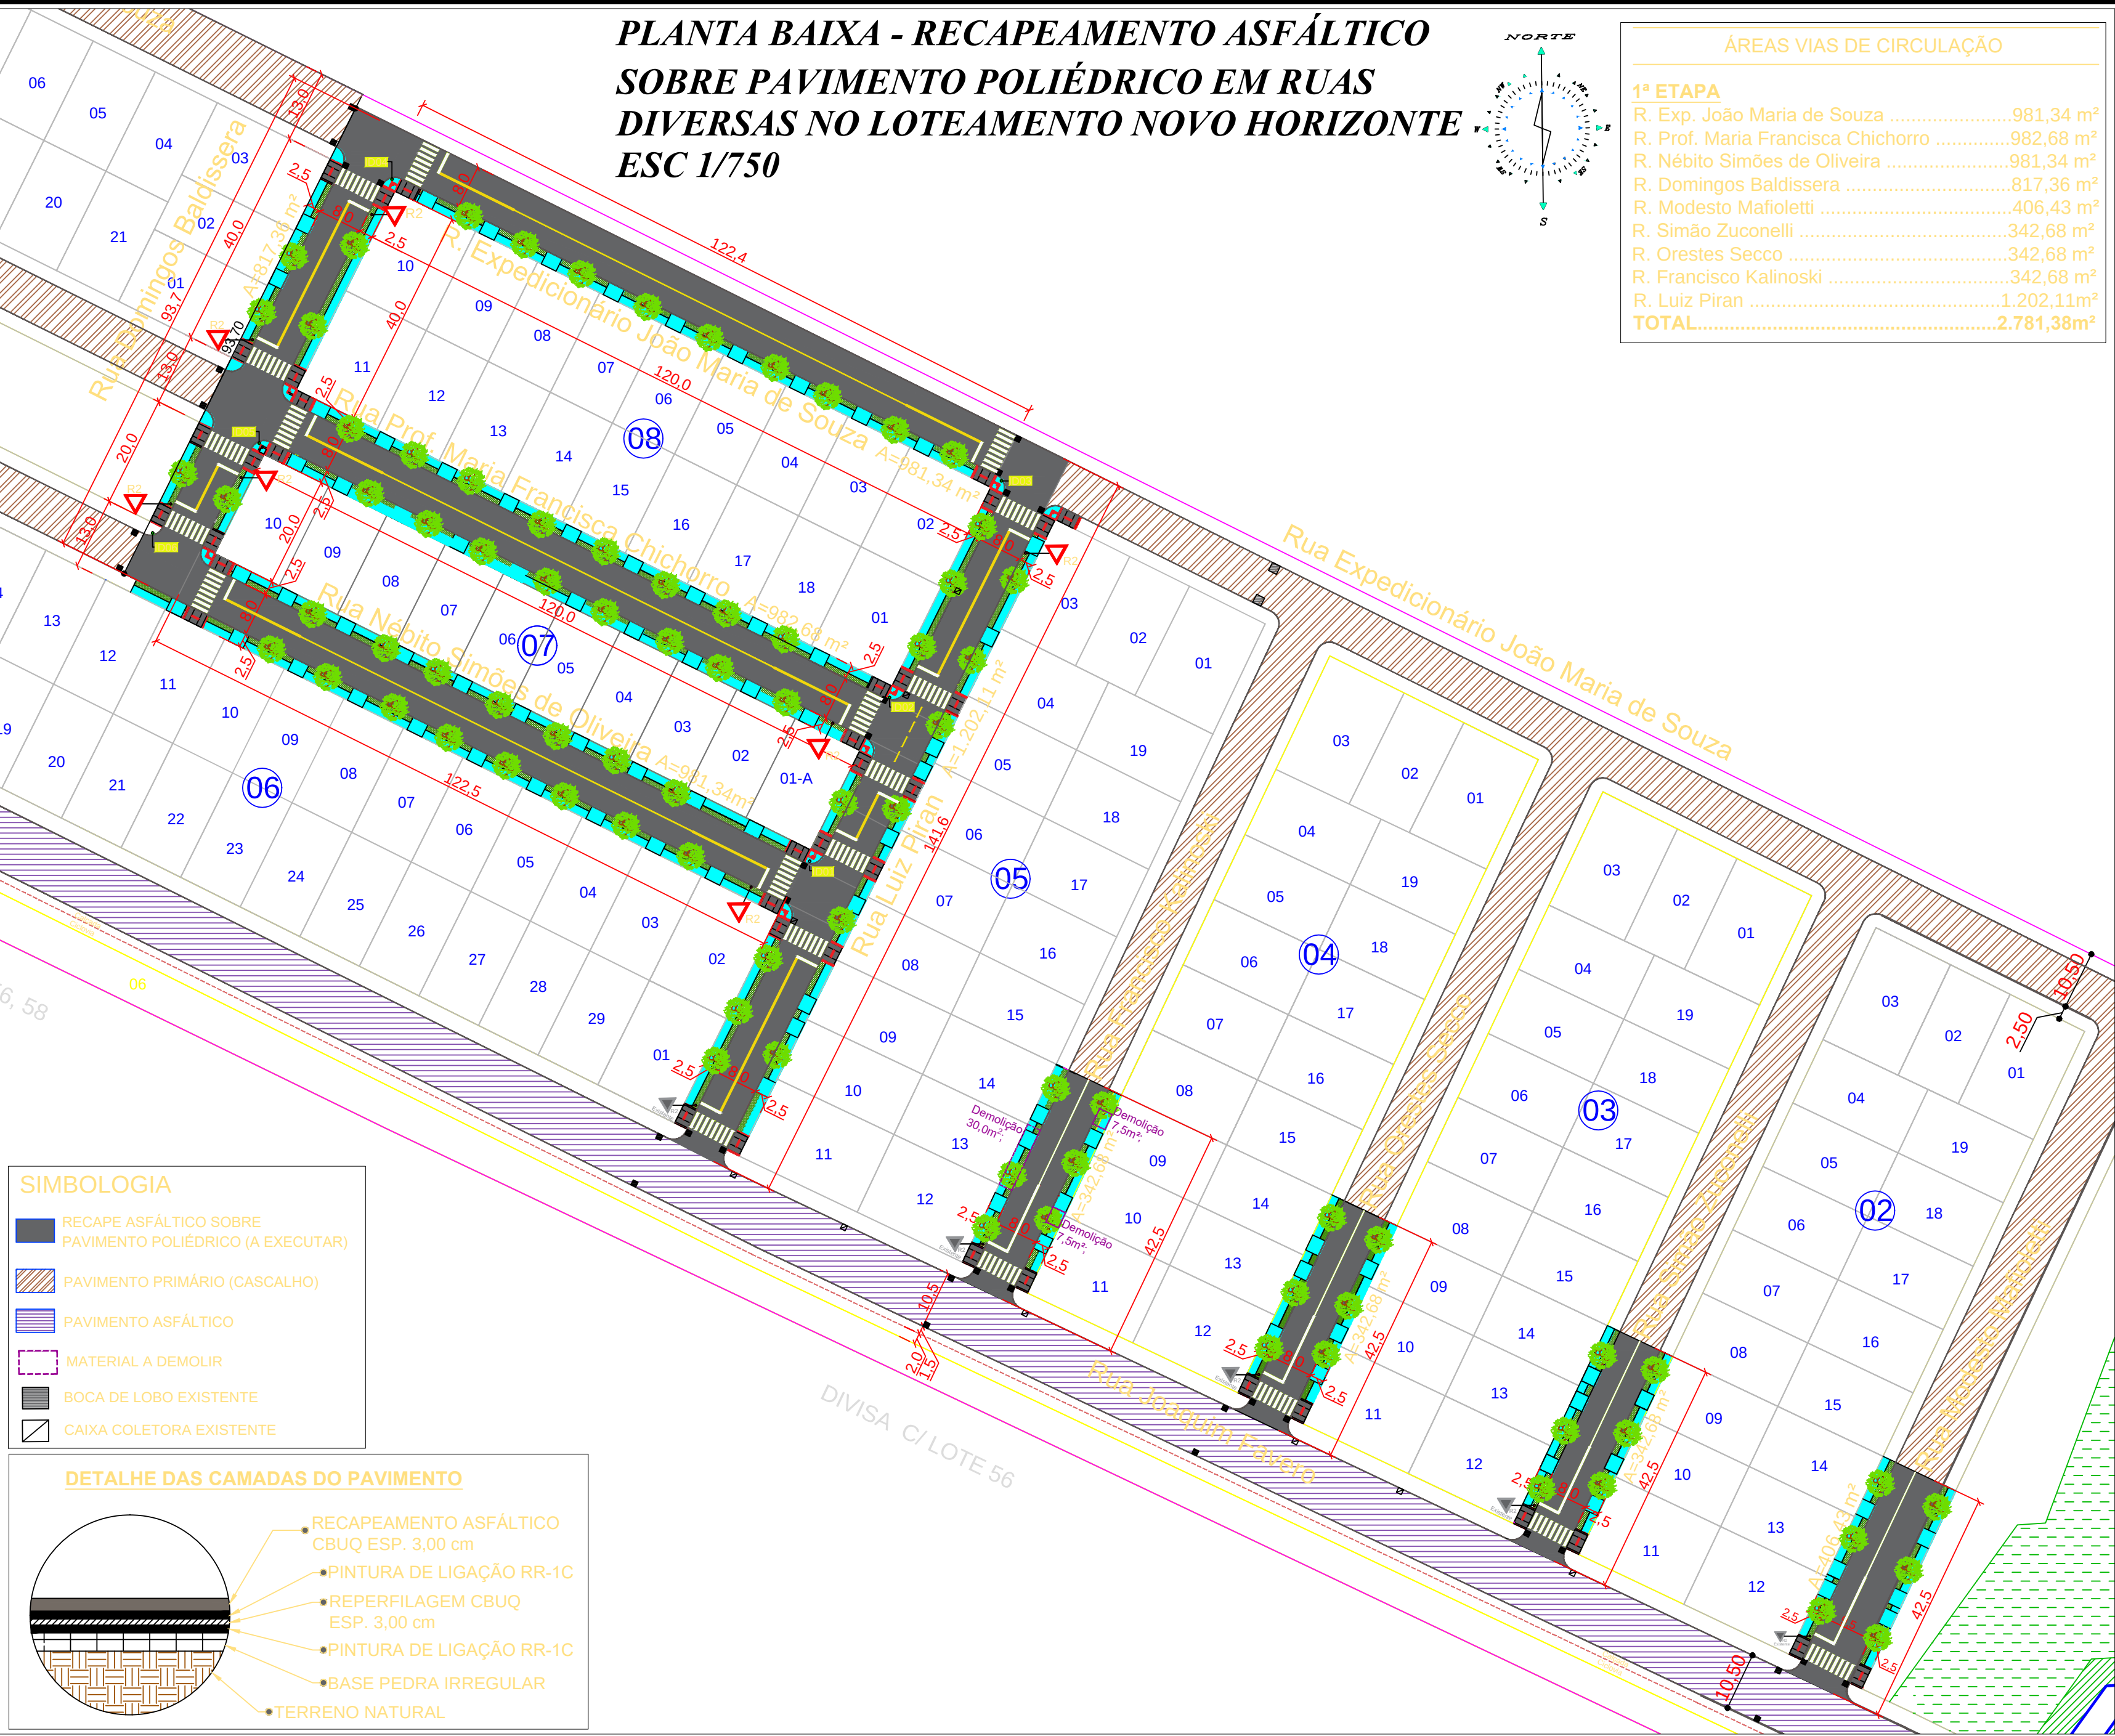

PLACAS DE IDENTIFICAÇÃO DE RUAS

ID 01 R. Nébito Simões eq. Luiz Piran

ID 02 R. Prof. Maria Fca. Chichorro eq. Luiz Piran

ID 03 R. Exp. João Maria de Souza eq. Luiz Piran

ID 04 R. Exp. João Maria de Souza eq. Domingos Baldissera

ID 05 R. Prof. Maria Fca. Chichorro eq. Domingos Baldissera

ID 06 R. Nébito Simões eq. Domingos Baldissera

ID	RELAÇÃO DE RUAS	Pavim. Original	Área Reperfilagem (m²)	Área Recape (m²)	Pintura de Ligação RR1C (m²)	Fornecimento de Ligação RR1C (Tn) c=0,0005	Reperfilamento (Tn.) d=2,5Tn/m²; esp=3,0cm.	CAP (Fornecimento Reperfilamento) (Tn.) c=0,045	CBUQ (Tn.) d=2,5Tn/m²; esp=3,0cm.	CAP (Fornecimento) c=0,055	ÁREA DE INTERVENÇÃO (calçadas)	VOLUME DE REGULARIZAÇÃO DE NÍVEL h=0,05m	ÁREA DE DEMOLIÇÃO	ÁREA TOTAL CONCRETO CALÇADAS (M²)	CONCRETO CALÇADAS (M³)	ARMAÇÃO Q-92 (1,48 Kg/m²)	PISO TATIL (M²)	GRAMA (M²)	ÁRVORES	MEIO FIO A REALINHAR (M.)	SINALIZAÇÃO HORIZONTAL (M2)	SINALIZAÇÃO VERTICAL (Reg. e Adv.)	SINALIZAÇÃO VERTICAL 48x38cm (ID Rua)	ENSAIOS
1	R. Modesto Mafioletti	P	406,43	406,43	812,86	0,41	30,48	1,52	30,48	1,68	197,50	9,88		139,35	8,36	66,60	9,26	55,65	6,00	20,00	17,05	0,00	0,00	1,00
2	R. Simão Zuconelli	P	342,68	342,68	685,36	0,34	25,70	1,29	25,70	1,41	197,50	9,88		139,35	8,36	66,60	3,25	55,65	6,00	20,00	15,84	0,00	0,00	1,00
3	Rua Orestes Secco	P	342,68	342,68	685,36	0,34	25,70	1,29	25,70	1,41	197,50	9,88		139,35	8,36	66,60	3,25	55,65	6,00	20,00	15,84	0,00	0,00	1,00
4	R. Francisco Kalinoski	P	342,68	342,68	685,36	0,34	25,70	1,29	25,70	1,41	197,50	9,88	2,70	139,35	8,36	66,60	3,25	55,65	6,00	20,00	15,84	0,00	0,00	1,00
5	Rua Luiz Piran	P	1.202,11	1.202,11	2.404,22	1,20	90,16	4,51	90,16	4,96	614,27	30,71		423,47	25,41	99,90	19,50	162,53	13,00	20,00	83,61	0,24	0,23	1,00
6	Rua Nébito Simões de Oliveira	P	981,34	981,34	1.962,68	0,98	73,60	3,68	73,60	4,05	626,25	31,31		438,02	28,28	222,00	6,50	183,22	15,00	20,00	36,22	0,24	0,00	1,00
7	R. Prof. Maria Fca. Chichorro	P	982,68	982,68	1.965,36	0,98	73,70	3,69	73,70	4,05	600,00	30,00		428,23	25,69	210,90	6,50	175,35	16,00	20,00	36,22	0,24	0,00	1,00
8	Rua Expedicionário João Maria de Souza	P	981,34	981,34	1.962,68	0,98	73,60	3,68	73,60	4,05	300,00	15,00		216,99	13,02	99,90	4,88	89,25	9,00	20,00	36,22	0,00	0,23	1,00
9	Rua Domingos Baldissera	P	817,36	817,36	1.634,72	0,82	61,30	3,07	61,30	3,37	319,66	15,98		208,23	12,49	22,20	13,00	86,13	6,00	20,00	66,10	0,96	0,23	1,00
TOTAL:			6.399,30	6.399,30	12.798,60	6,39	479,94	24,00	479,94	26,39	3.250,18	162,52	2,70	2.272,34	136,33	921,30	69,39	919,08	83,00	180,00	322,94	1,68	0,68	9,00

MUNICÍPIO DE CHOPINZINHO

GESTÃO 2025 - 2028

DIVISÃO DE ENGENHARIA

Especificação: RECAPEAMENTO ASFÁLTICO SOBRE PAVIMENTAÇÃO POLIÉDRICA - LOTEAMENTO NOVO HORIZONTE

Endereço da Obra: Diversas Ruas do Loteamento Novo Horizonte

Prancha: 02/05

Título das plantas: - Planta Baixa de Pavimentação, Sinalização e Urbanização, com detalhes;

Data: 05/11/2025

Desenho: ANA

Escala: INDICADA

Chefe Executivo Municipal: ÁLVARO DÊNIS CENI SCOLARO - PREFEITO MUNICIPAL

Autor do projeto: LUCAS KIYOSHI YAMAZAKI - ENGº CIVIL CREA-PR 81.408/D

Documento assinado com certificado PKCS7 por:

- ALVARO DENIS CENI SCOLARO (06/11/2025 08:17:30 - CPF: 00937888940)

Documento assinado eletronicamente por:

Lucas Kiyoshi Yamazaki (06/11/2025 09:46:17)

Nome do arquivo:

2025110609461751.pdf

Aponte a sua câmera e verifique a autenticidade:



<https://dss.paranacidade.org.br/validaAssinatura.htm?controle=2025110609461751>