


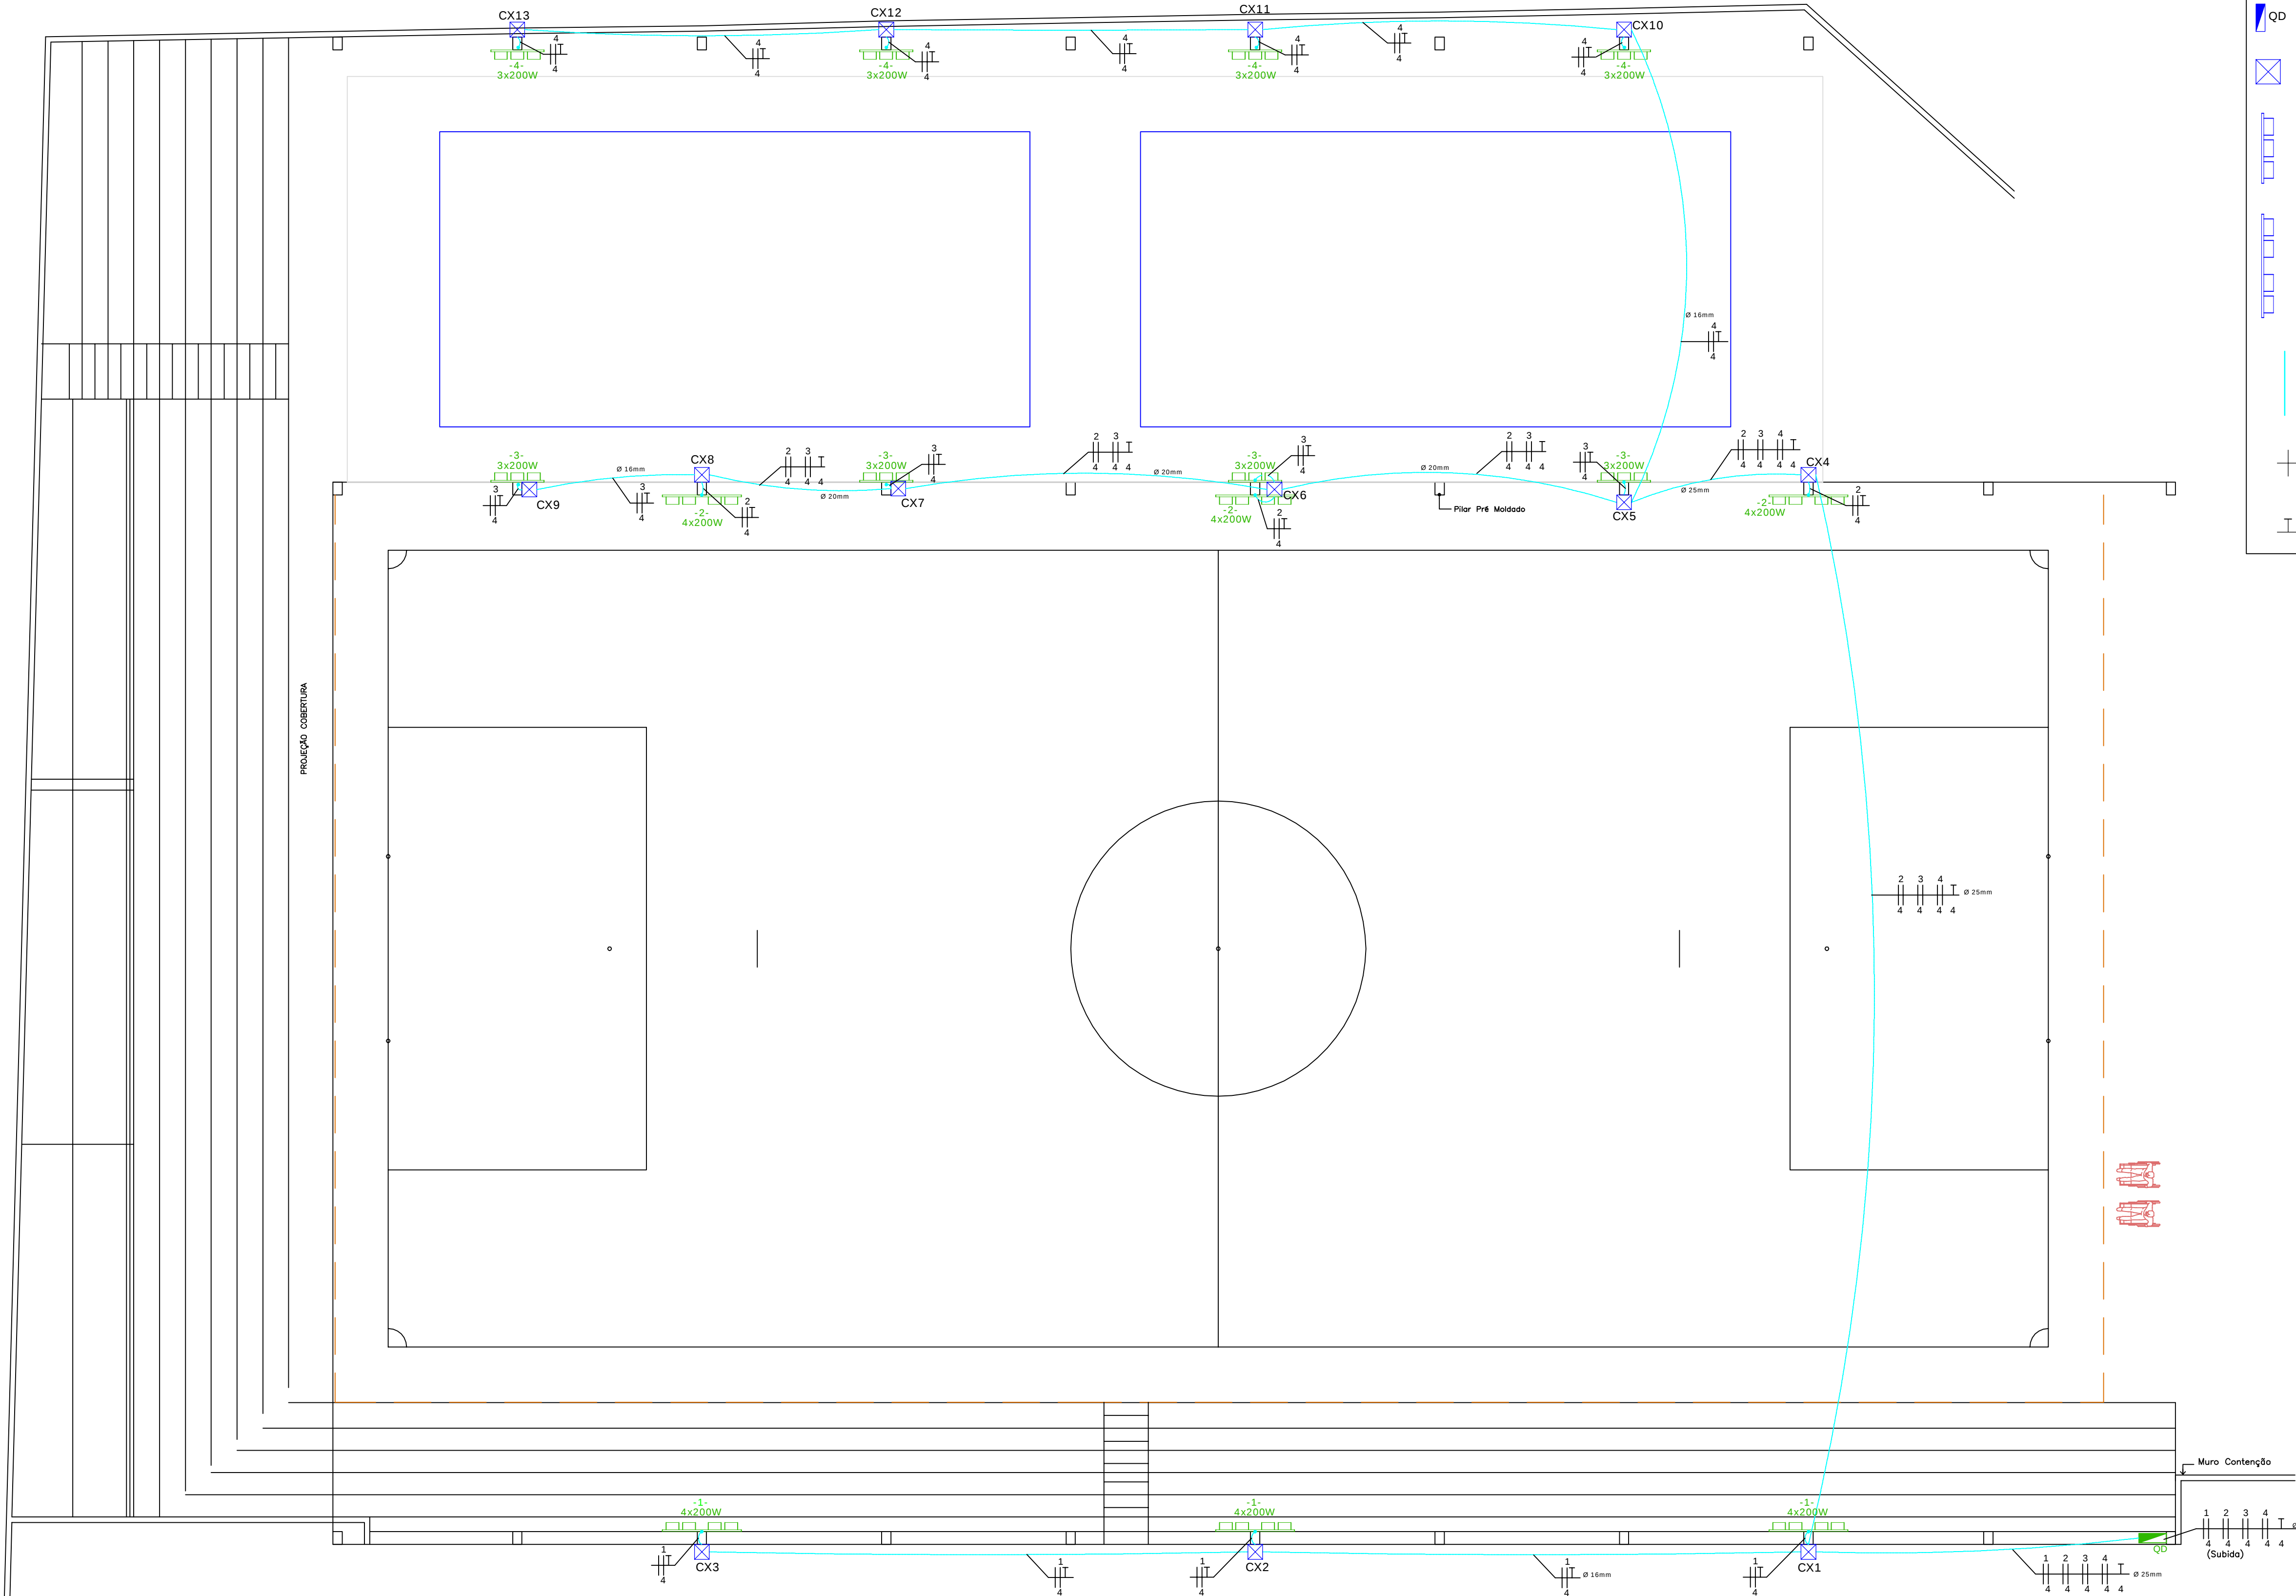

LUMINÁRIAS
Escala: 1/100

SIMBOLOGIA DO PROJETO	
	QD Quadro de Distribuição (existente)
	Condulete de PVC, tipo TB, DN 25mm
	Sistema de iluminação, composto por cruzeta e mão francesa para instalação de 03 refletores LED de 200W.
	Sistema de iluminação, composto por cruzeta e mão francesa para instalação de 04 refletores LED de 200W.
	Eletrodutos flexíveis fixados na estrutura da cobertura.
	Condutor Fase (bitola em projeto).
	Condutor de Aterramento (bitola em projeto).



MUNICÍPIO DE CHOPINZINHO
GESTÃO 2025 - 2028
DIVISÃO DE PLANEJAMENTO E PROJETOS

Especificação:	PROJETO ELÉTRICO	Escala:	Indicada
Tipo da Obra:	Ampliação de quadra poliesportiva	Data:	Jul. / 25
Local da Obra:	Módulo Esportivo Municipal - Av. Getúlio Vargas, 3233	Desenho:	Christiano
Proprietário:	Prefeitura Municipal de Chopinzinho	Área de Obra:	2.054,44 m²
Chefe Executivo Municipal:	ÁLVARO D. C. SCOLARO PREFEITO MUNICIPAL	Resp. Técnico:	CHRISTIANO DOSSA SILVESTRI CREA 1.00384-DPR
		Prancha:	EOI