


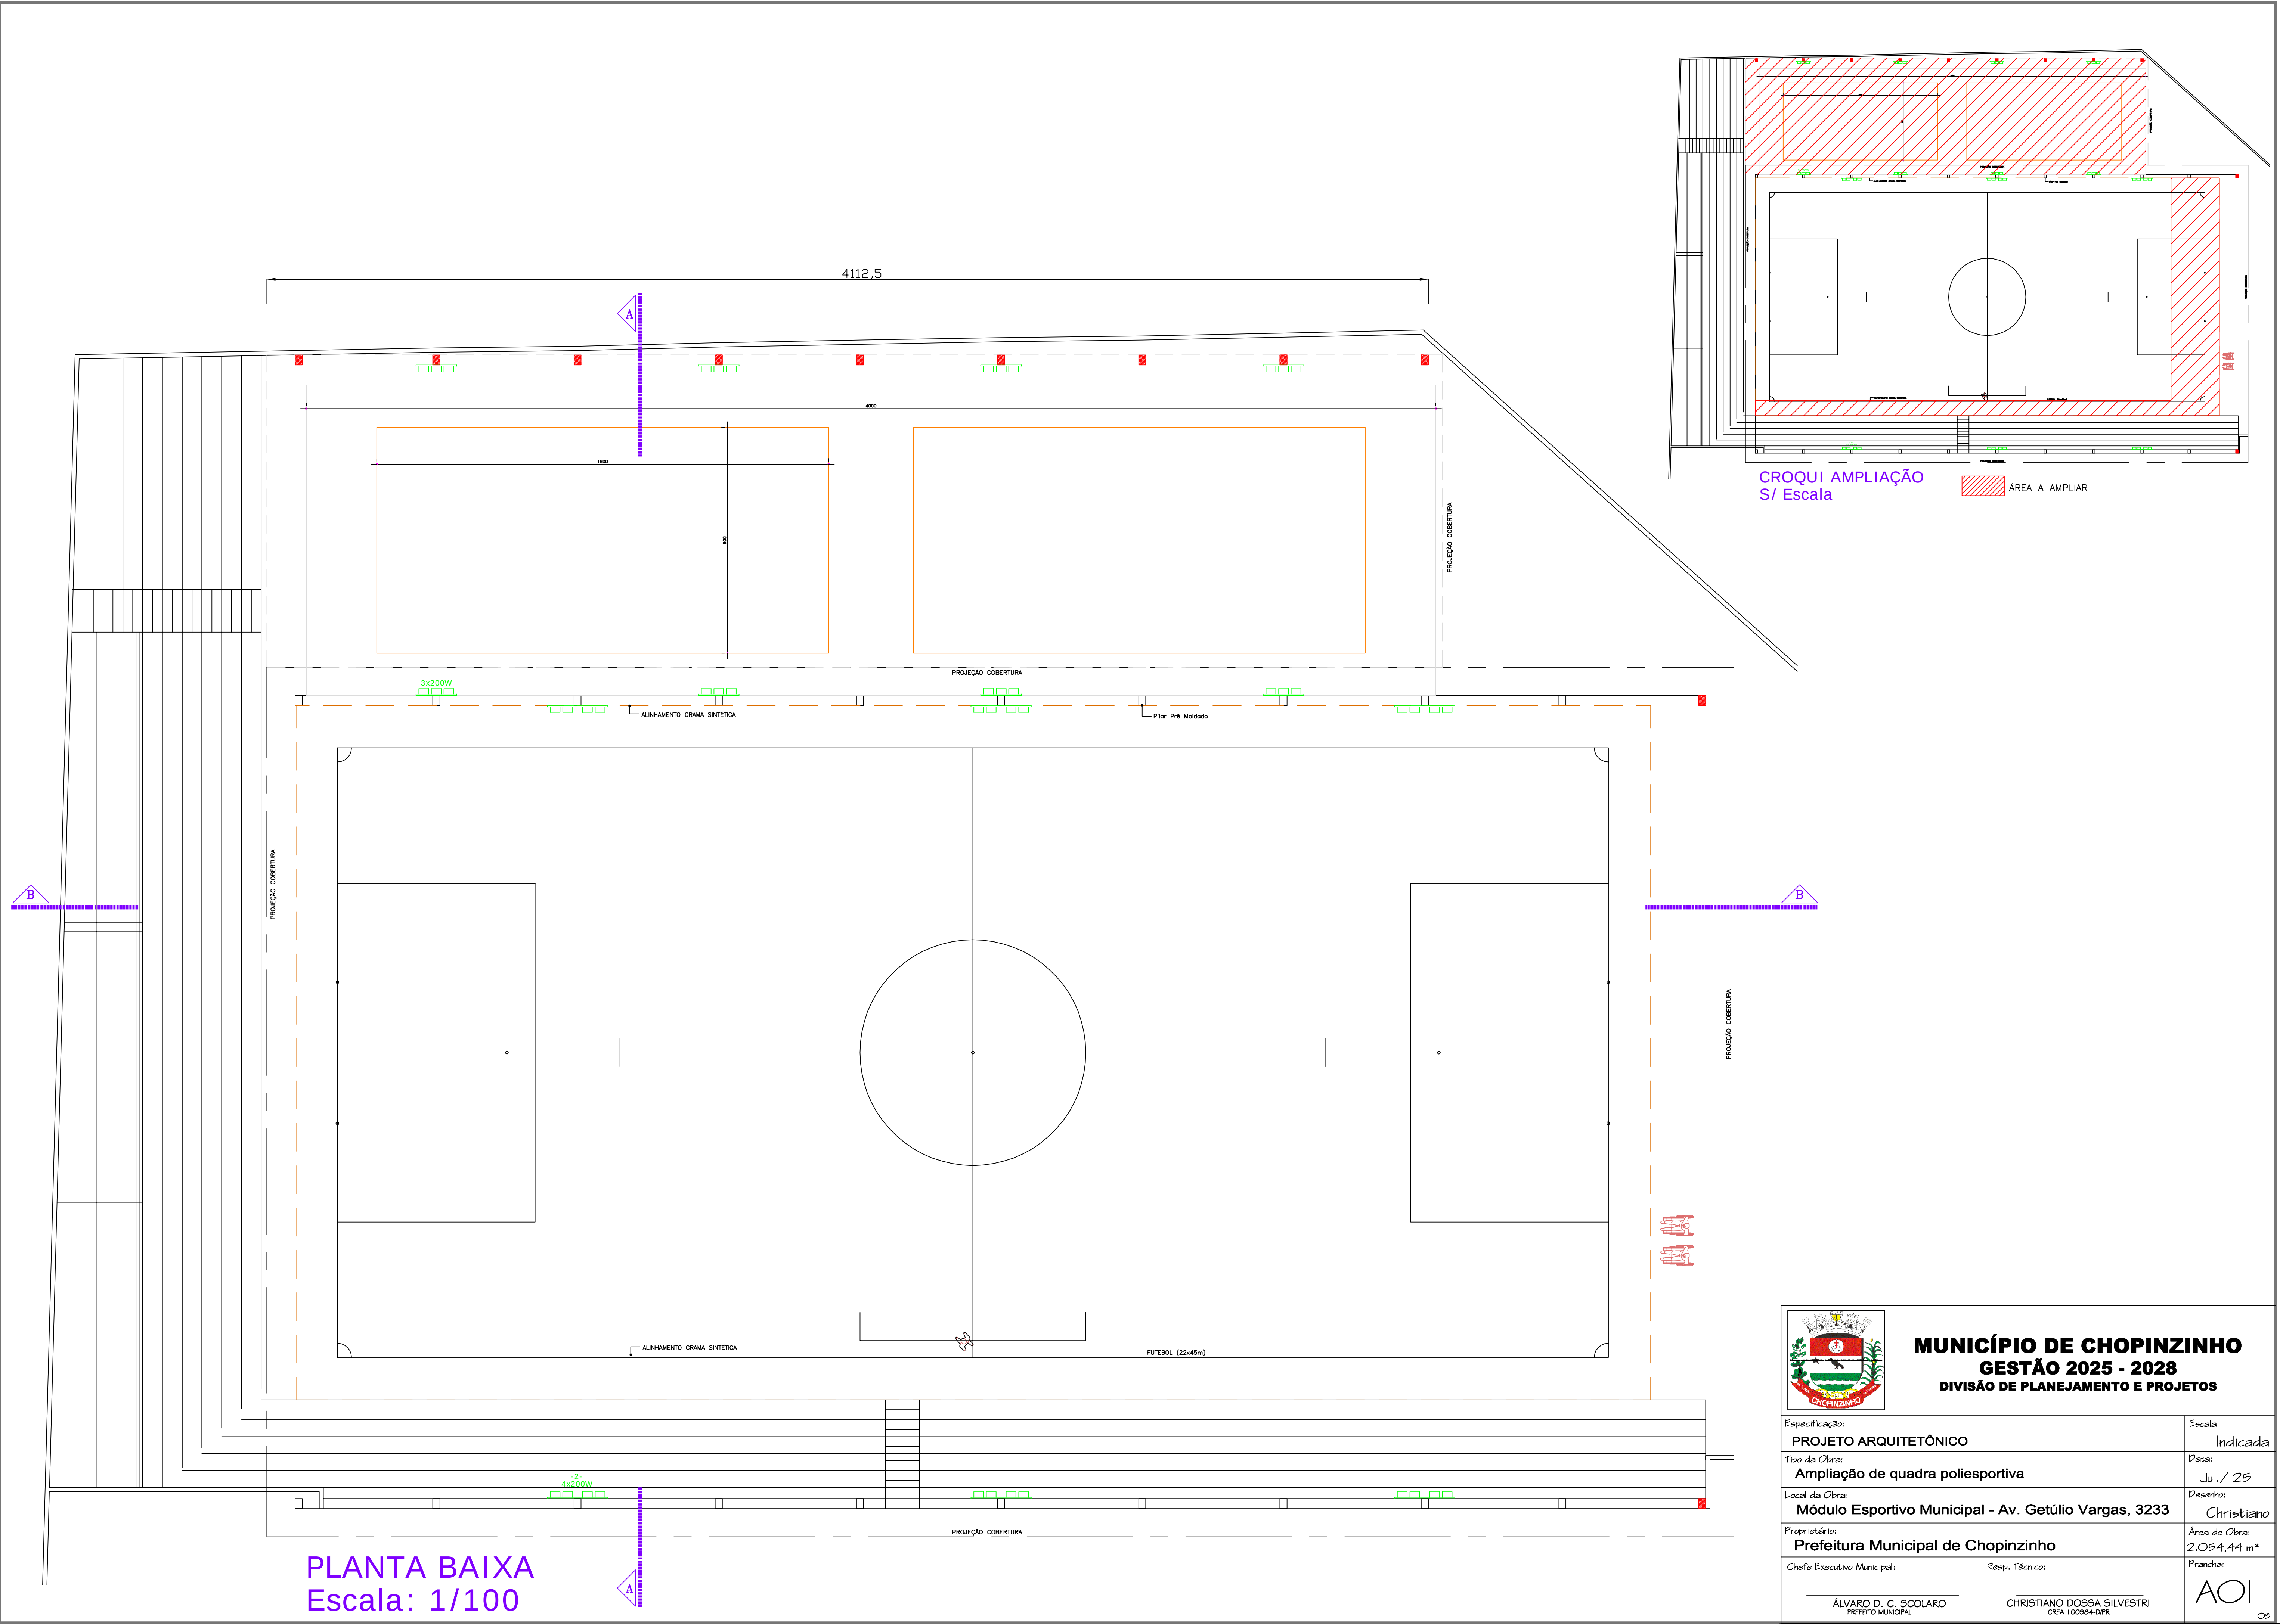

CROQUI AMPLIAÇÃO
S/ Escala

ÁREA A AMPLIAR



MUNICÍPIO DE CHOPINZINHO
GESTÃO 2025 - 2028
DIVISÃO DE PLANEJAMENTO E PROJETOS

Especificação:	PROJETO ARQUITETÔNICO	Escala:	Indicada
Tipo da Obra:	Ampliação de quadra poliesportiva	Data:	Jul. / 25
Local da Obra:	Módulo Esportivo Municipal - Av. Getúlio Vargas, 3233	Desenho:	Christiano
Proprietário:	Prefeitura Municipal de Chopinzinho	Área de Obra:	2.054,44 m²
Chefe Executivo Municipal:	ÁLVARO D. C. SCOLARO PREFEITO MUNICIPAL	Resp. Técnico:	CHRISTIANO DOSSA SILVESTRI CREA 100384-DPR
		Prancha:	AOI