



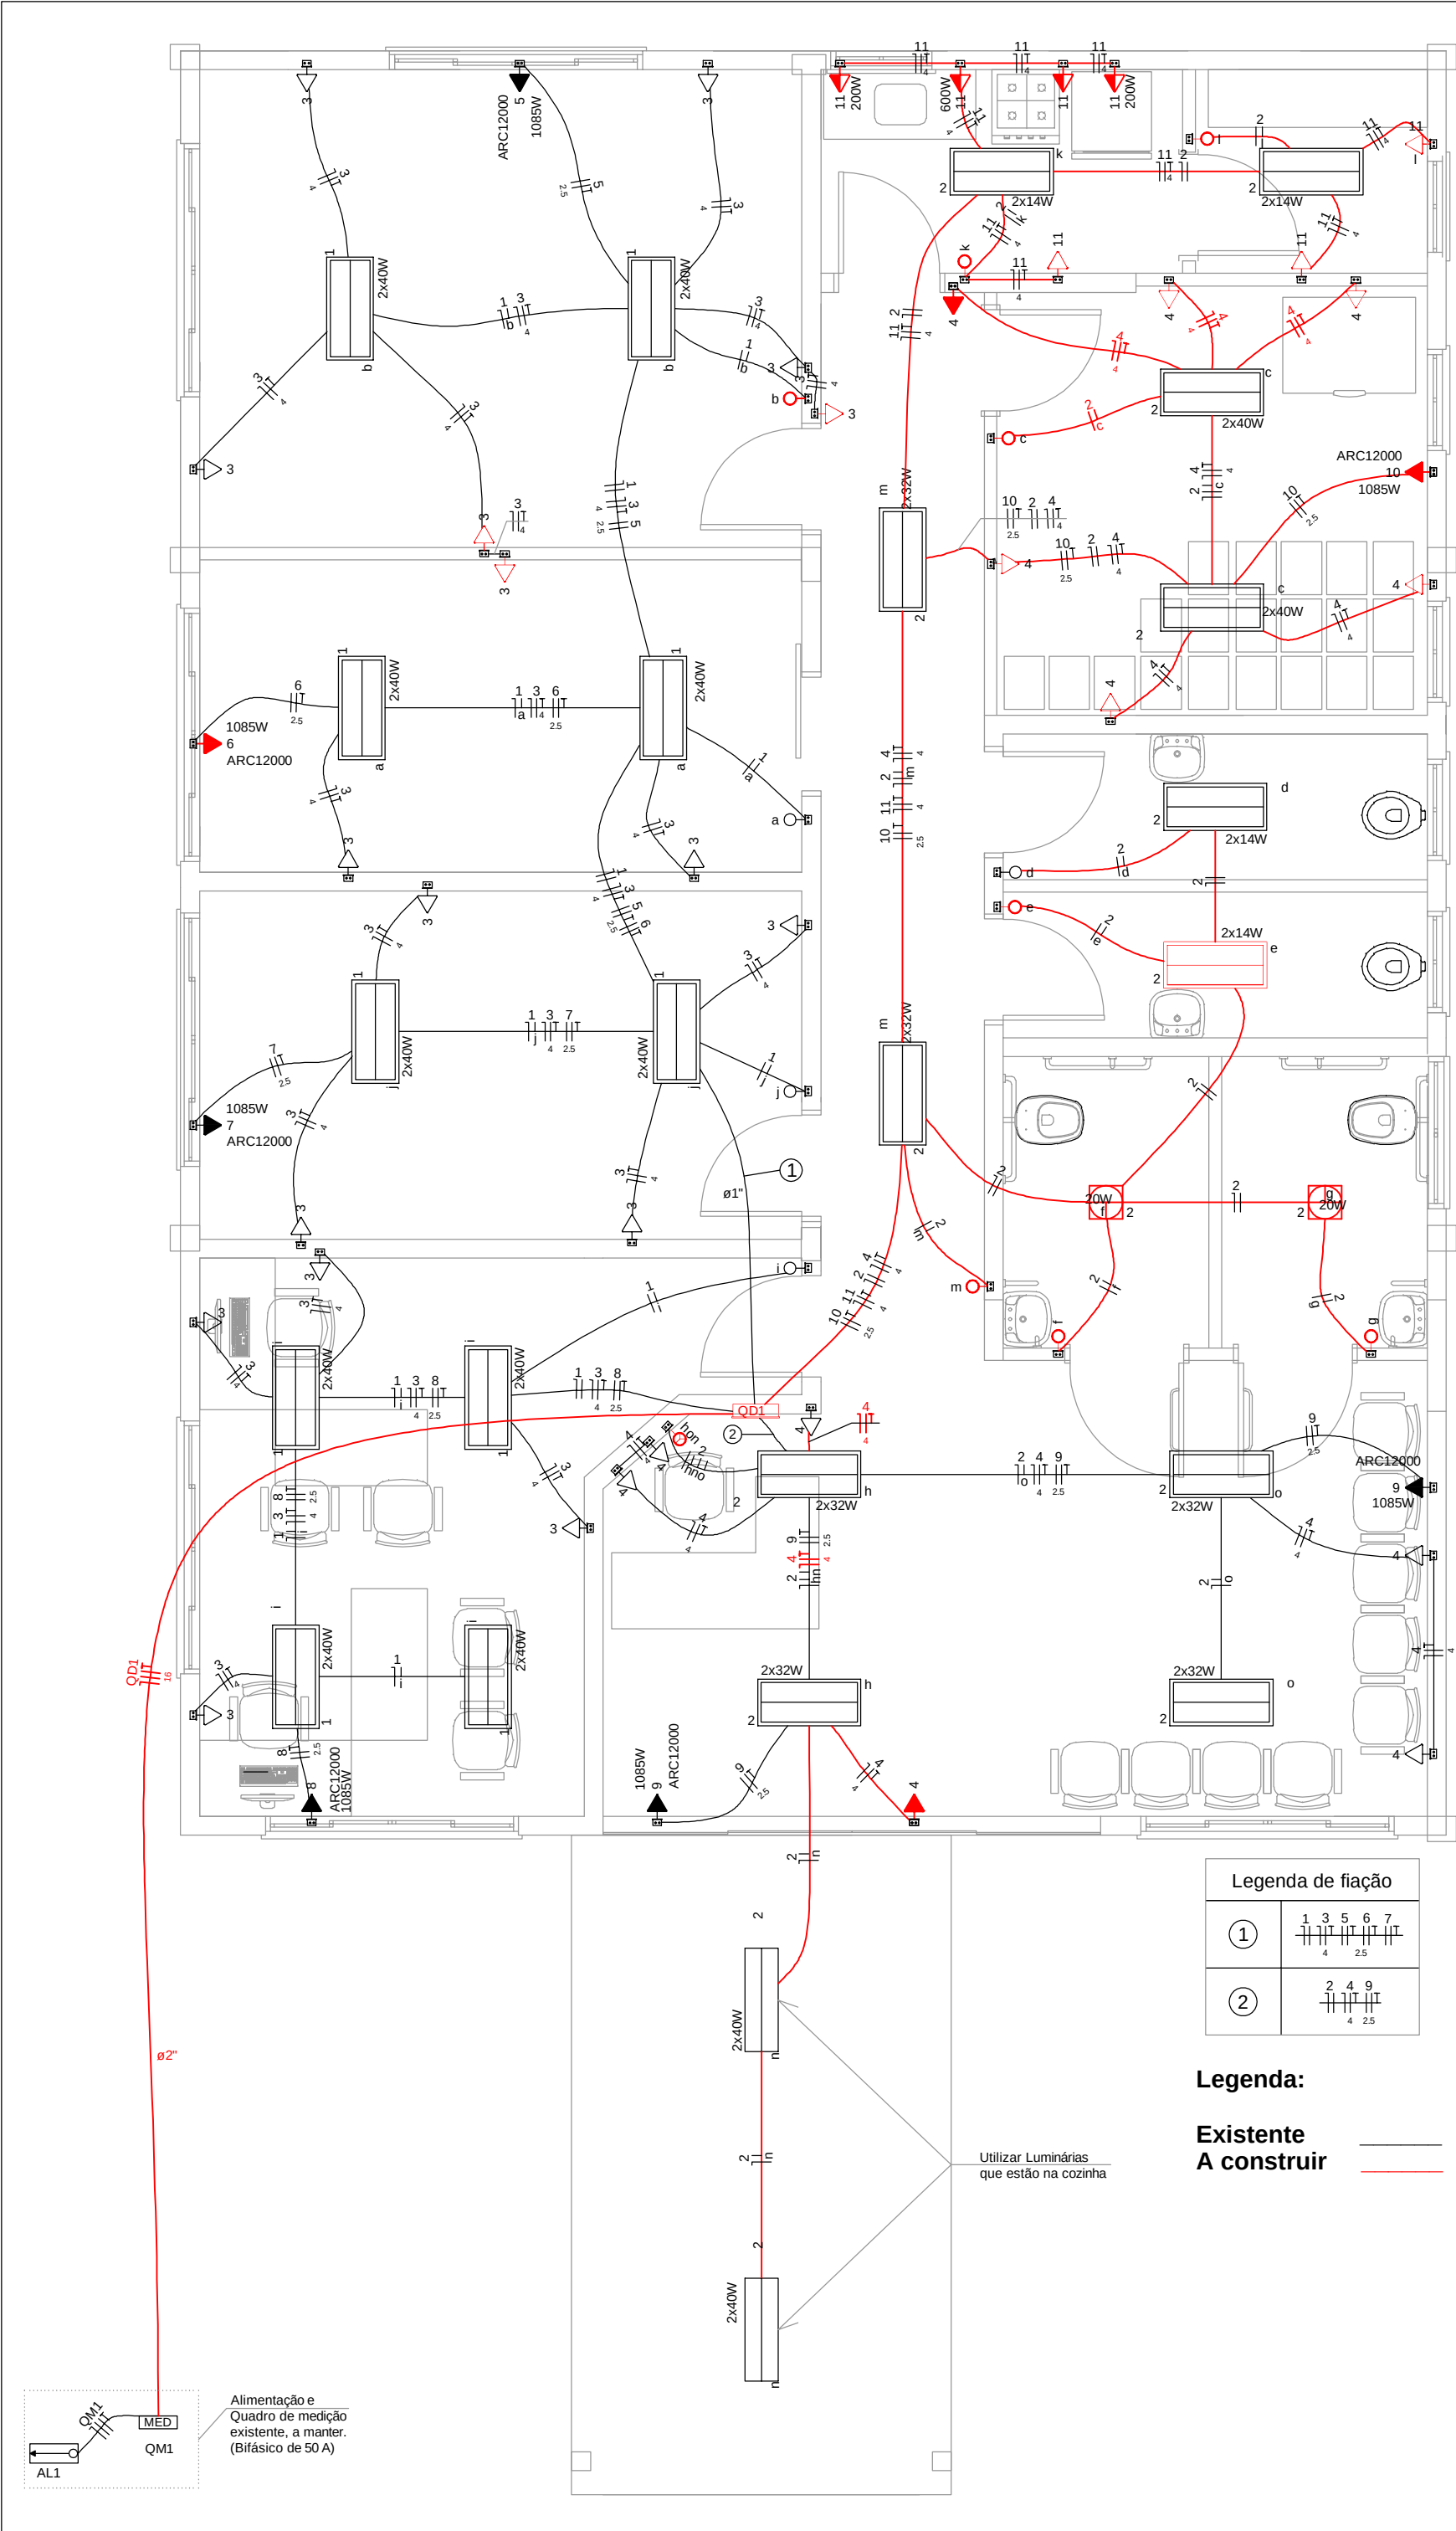

Quadro de Cargas (QD1)																				
Circuito	Descrição	Esquema	Método de inst.	Tensão (V)	Pot. total. (VA)	Pot. total. (W)	Fases	Pot. - R (W)	Pot. - S (W)	Pot. - T (W)	FCT	FCA	In' (A)	Ip (A)	Seção (mm2)	Ic (A)	Disj (A)	dV parc (%)	dV total (%)	Status
1	Iluminação 01	F+N	B1	127 V	966	768	R	768			1.00	0.60	7.7	7.6	1.5	17.5	10	1.02	2.85	OK
2	Iluminação 02	F+N	B1	127 V	1040	856	R	856			1.00	0.65	6.3	8.2	1.5	17.5	10	1.31	3.14	OK
3	TUG's 01	F+N+T	B1	127 V	1889	1700	S		1700		1.00	0.60	19.0	14.9	4	32.0	16	0.90	2.73	OK
4	TUG's 02	F+N+T	B1	127 V	1333	1200	S		1200		1.00	0.65	8.1	10.5	4	32.0	16	0.74	2.57	OK
5	Ar Condicionado 01	F+F+T	B1	220 V	1206	1085	R+S	543	543		1.00	0.60	9.1	5.5	2.5	24.0	10	0.57	2.41	OK
6	Ar Condicionado 02	F+F+T	B1	220 V	1206	1085	R+S	543	543		1.00	0.60	9.1	5.5	2.5	24.0	10	0.51	2.34	OK
7	Ar Condicionado 03	F+F+T	B1	220 V	1206	1085	R+S	543	543		1.00	0.60	9.1	5.5	2.5	24.0	10	0.42	2.25	OK
8	Ar Condicionado 04	F+F+T	B1	220 V	1206	1085	R+S	543	543		1.00	0.70	7.8	5.5	2.5	24.0	10	0.42	2.25	OK
9	Ar Condicionado 05	F+F+T	B1	220 V	2411	2170	R+S	1085	1085		1.00	0.70	15.7	11.0	2.5	24.0	16	0.47	2.30	OK
10	Ar Condicionado 06	F+F+T	B1	220 V	1206	1085	R+S	543	543		1.00	0.65	8.4	5.5	2.5	24.0	10	0.82	2.65	OK
11	TUG's 03	F+N+T	B1	127 V	1556	1400	R	1400			1.00	0.65	18.8	12.2	4	32.0	16	1.41	3.24	OK
TOTAL					15223	13519	R+S	6822	6698	0										

QD1

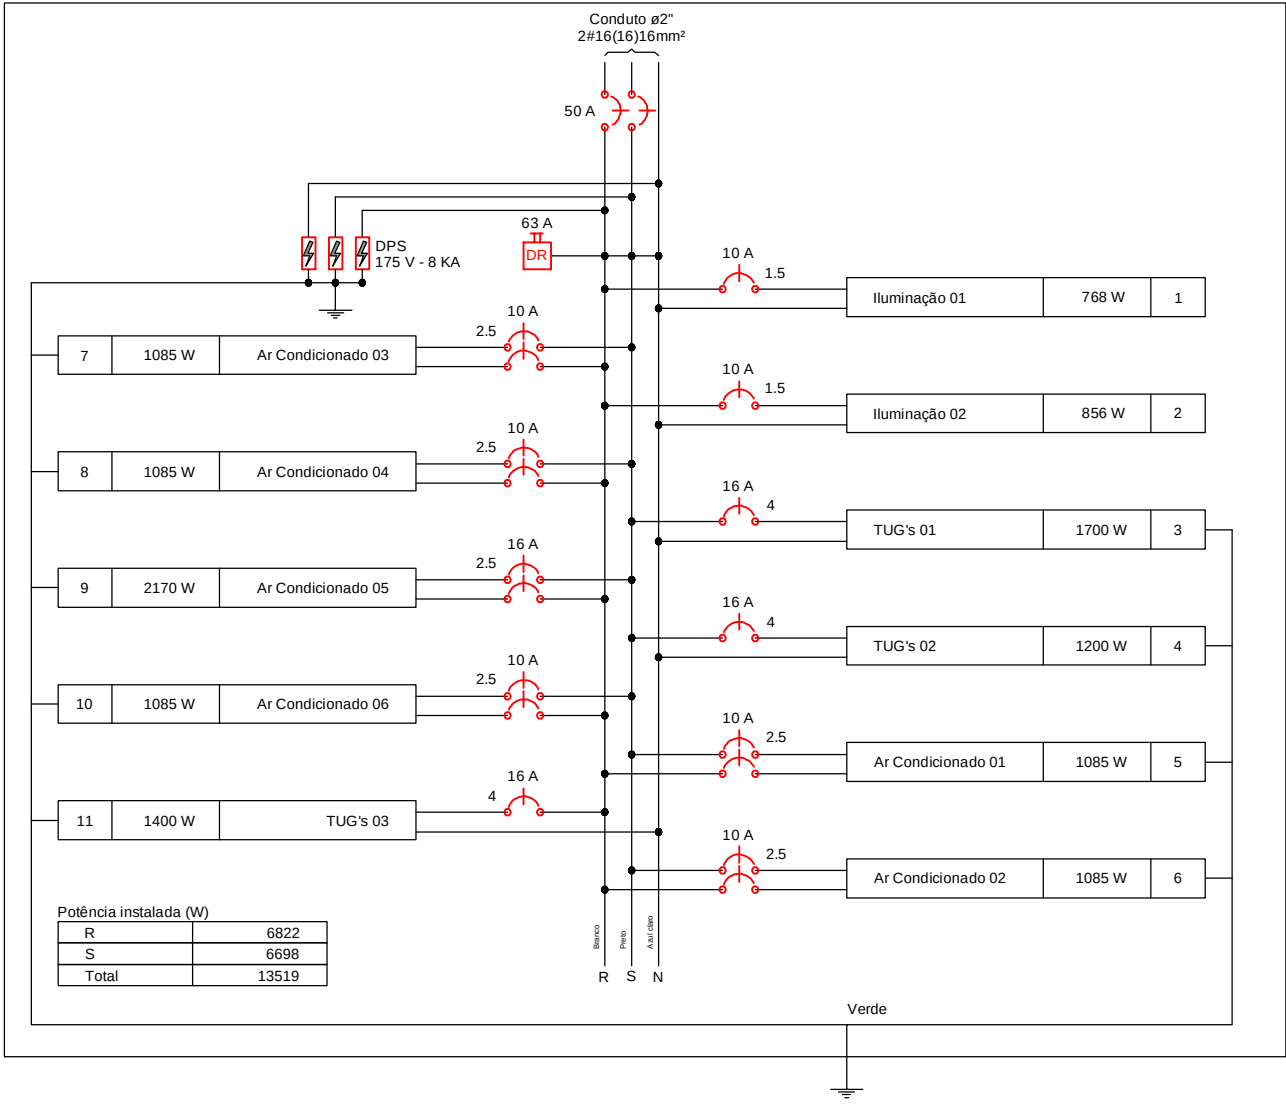

Legenda	
	Interruptor simples 1 tecla - 1,10m do piso
	Interruptor simples 3 teclas - 1,10m do piso
	Luminária p/ lâmpada fluorescente compacta
	Luminária p/ lâmpada fluorescente tubular
	QD
	Quadro de medição
	Tomada alta a 2,20m do piso - Existente
	Tomada baixa a 0,30m do piso - Existente
	Tomada média a 1,10m do piso - Existente

NOTAS TÉCNICAS
01 - Os elementos que não encontram-se em vermelho são os existentes, os demais tratam-se de pontos novos a instalar;
02 - A fiação considerada no quantitativo corresponde apenas ao caminhamento vermelho, as demais correspondem a fiação existente.
03 - Caso verifique-se a necessidade de substituição da fiação existente, ou mesmo sua complementação, o responsável pela execução deverá informar o fiscal da obra e apresentar croqui com indicação do local e das especificações sugeridas.

MUNICÍPIO DE CHOPINZINHO

GESTÃO 2021 – 2024

DIVISÃO DE PLANEJAMENTO E PROJETOS

Empreendimento:

REFORMA CRAS N. SRA. APARECIDA - INSTALAÇÕES ELÉTRICAS

Endereço da Obra:

Rua Pedro Dalpiva, 3893, Bairro N. Sra. Aparecida

Prancha:

1/1

Título das plantas:

PROJETO ELÉTRICO
- Planta Baixa;
- Diagrama Multifilar;
- Quadros de Cargas;

Área:

157,93m²

Escala:

INDICADA

Especificação:

Adequação de instalações elétricas;

Data projeto:

10/2023

Desenhista:

ANA

Chefe Executivo Municipal:

EDSON LUIZ CENCI
Prefeito Municipal

Autor do projeto:

ENGº ANA KELLE MALAGUTI
CREA- PR 134.259/D



VERIFICAÇÃO DAS ASSINATURAS



Código para verificação: A0AF-74C1-9BAB-DFE9

Este documento foi assinado digitalmente pelos seguintes signatários nas datas indicadas:



ANA KELLE MALAGUTI (CPF 074.XXX.XXX-48) em 09/10/2023 16:49:11 (GMT-03:00)

Papel: Assinante

Emitido por: Sub-Autoridade Certificadora 1Doc (Assinatura 1Doc)



EDSON LUIZ CENCI (CPF 518.XXX.XXX-68) em 09/10/2023 17:04:30 (GMT-03:00)

Papel: Assinante

Emitido por: Sub-Autoridade Certificadora 1Doc (Assinatura 1Doc)

Para verificar a validade das assinaturas, acesse a Central de Verificação por meio do link:

<https://chopinzinho.1doc.com.br/verificacao/A0AF-74C1-9BAB-DFE9>