

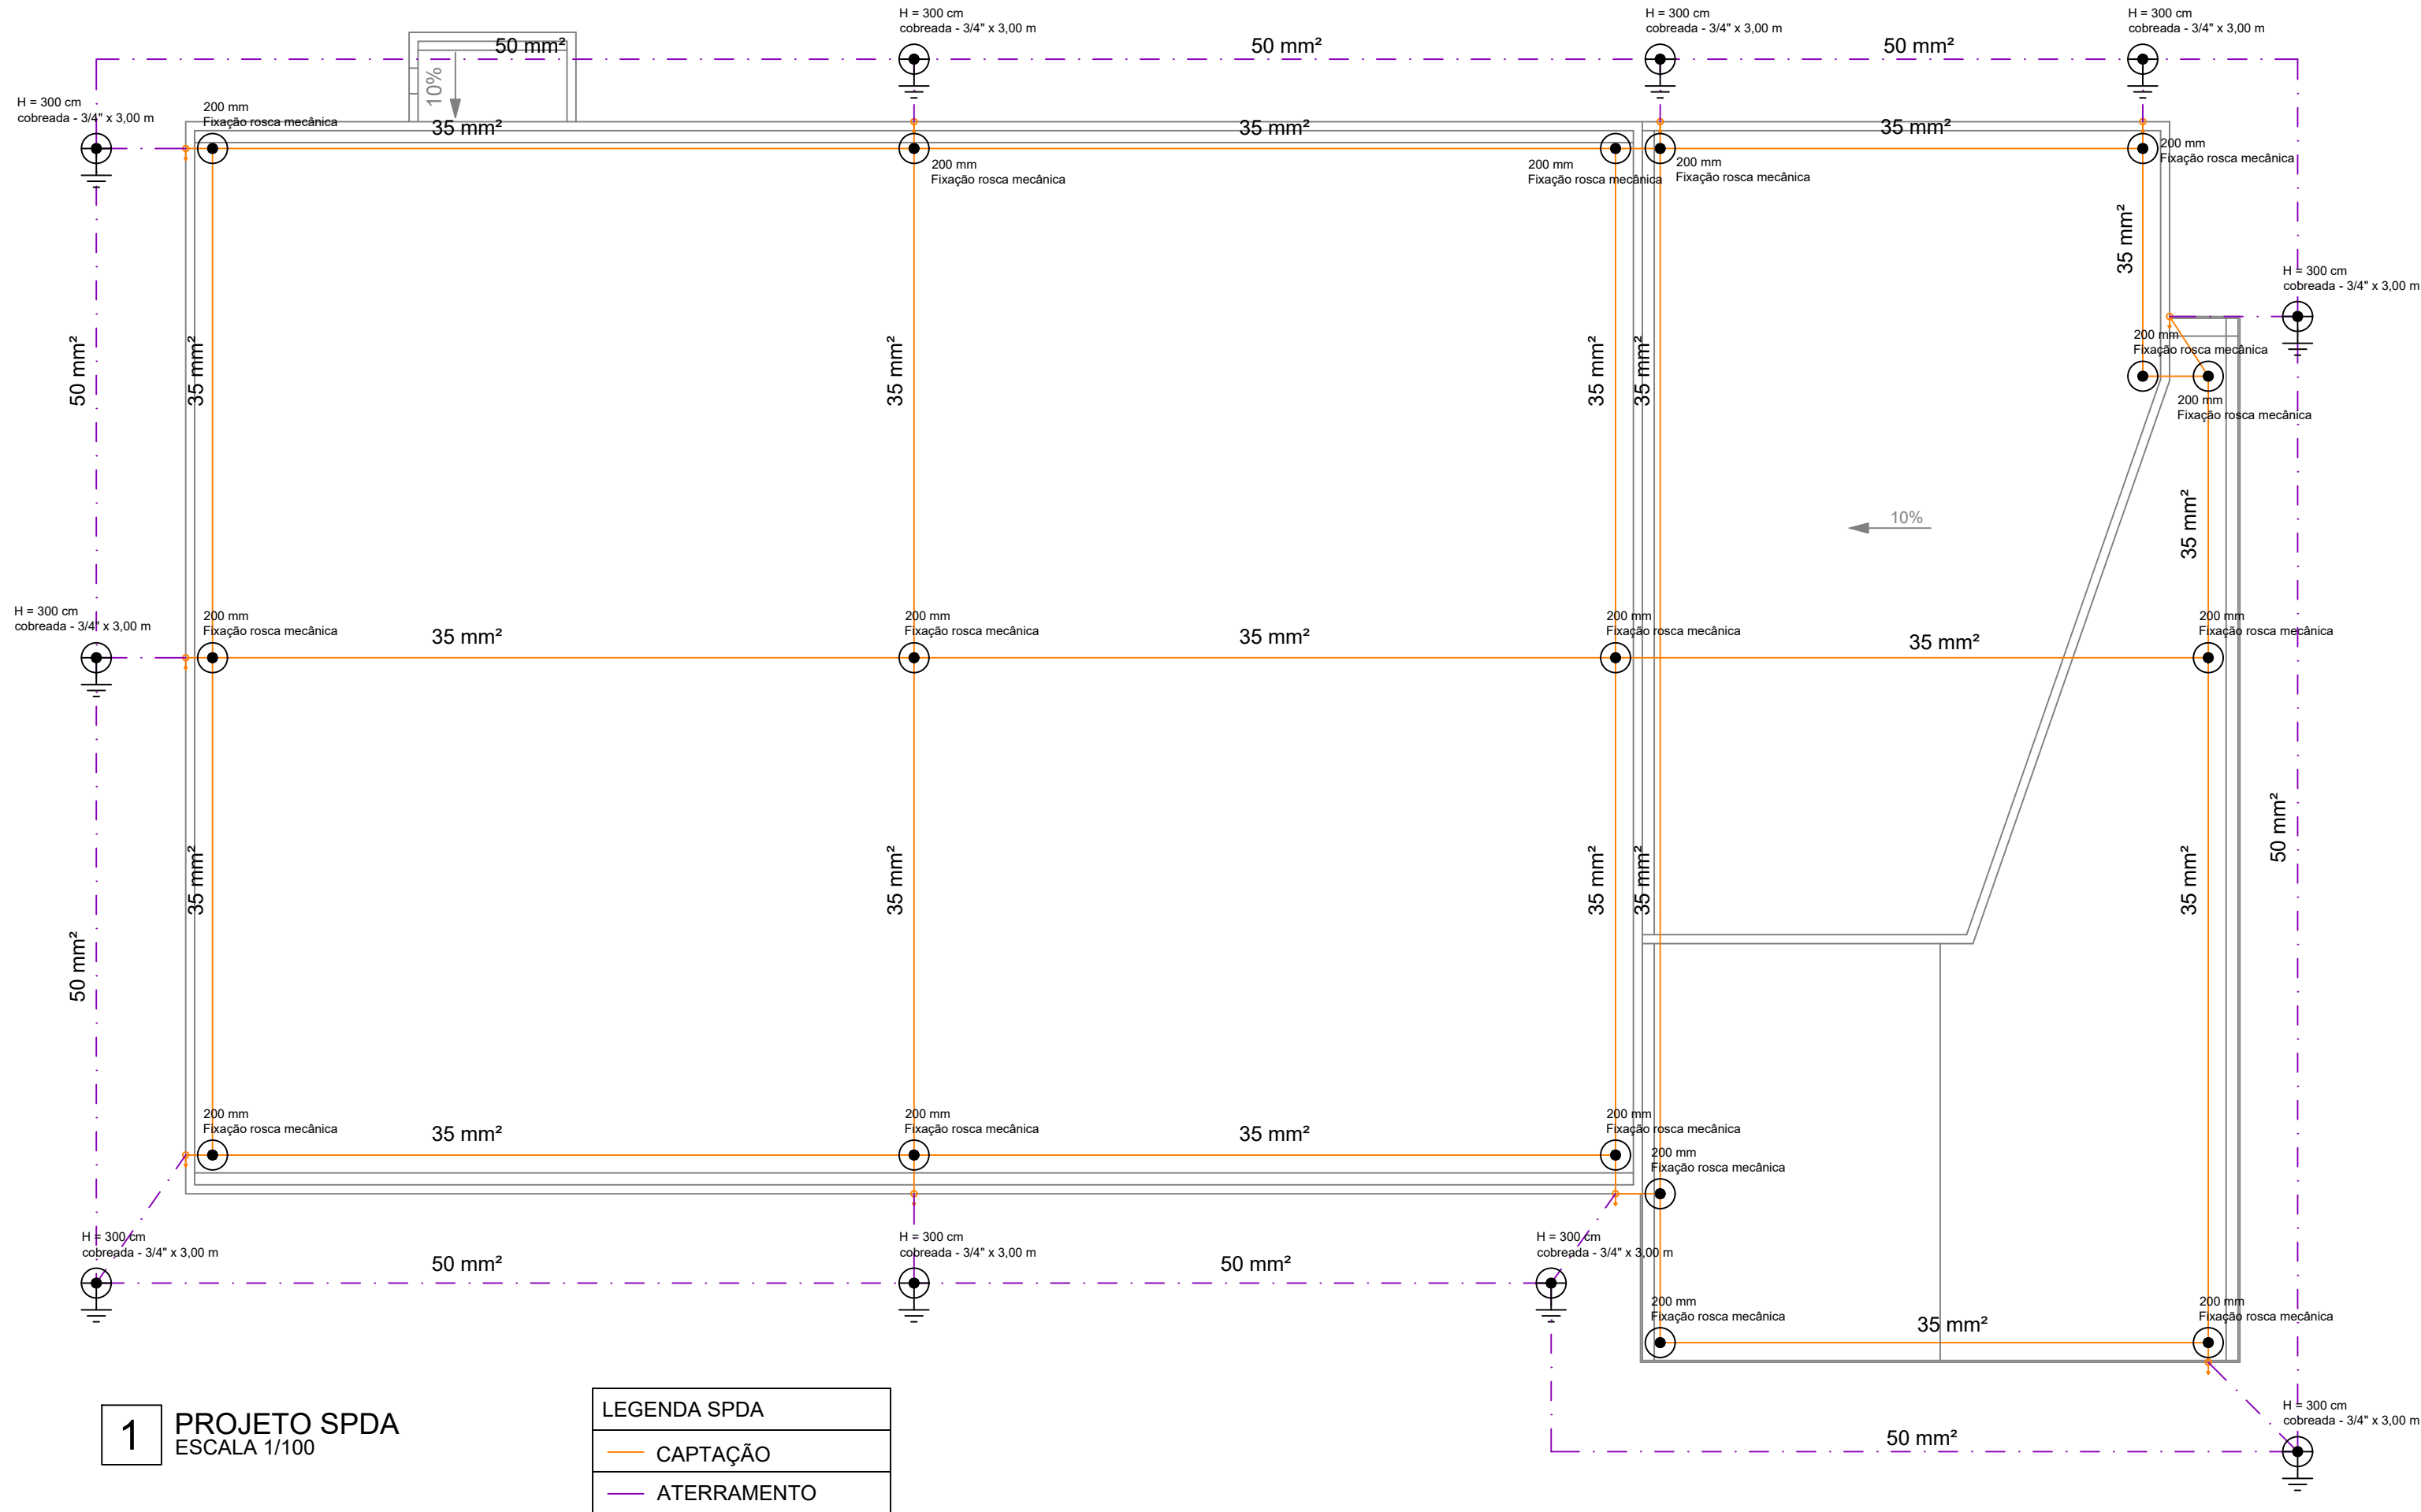


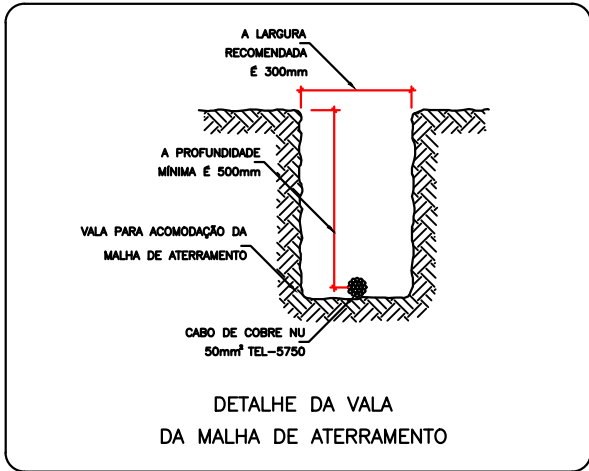

1 PROJETO SPDA
ESCALA 1/100

LEGENDA SPDA
— CAPTAÇÃO
— ATERRAMENTO

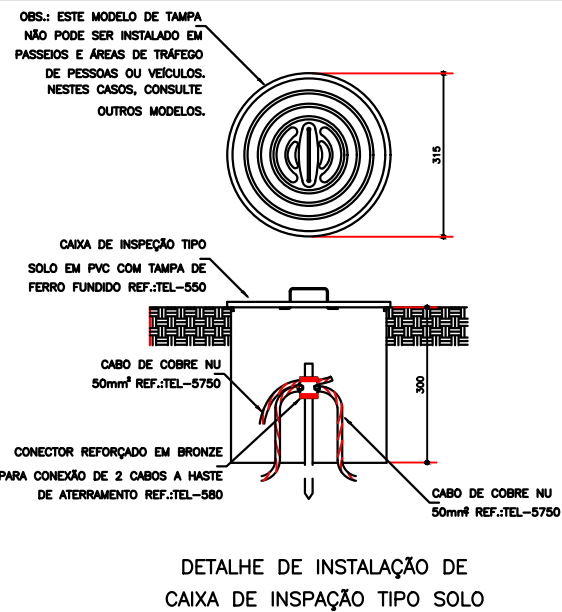

PROJETO SPDA			
Data: outubro/2025	Finalidade e endereço da obra: AUDITÓRIO MUNICIPAL		
Escala: INDICADA	Rua: Mario Ceni Bairro: Cristo Rei		
Desenho: Eduardo	Proprietário:	Folha: 01/01	
Arquivo digital:	PREFEITURA MUNICIPAL DE CHOPINZINHO CNPJ: 76.995.414/0001-60		
Responsável Técnico pelo Projeto: Lucas Kiyoshi Yamazaki CREA PR: 81.408/D		Responsável Técnico pela Execução:	