





Assinado por 2 pessoas: LUCAS KYOJI YAMAZAKI e ALVARO DENIS CINI SCOLARO

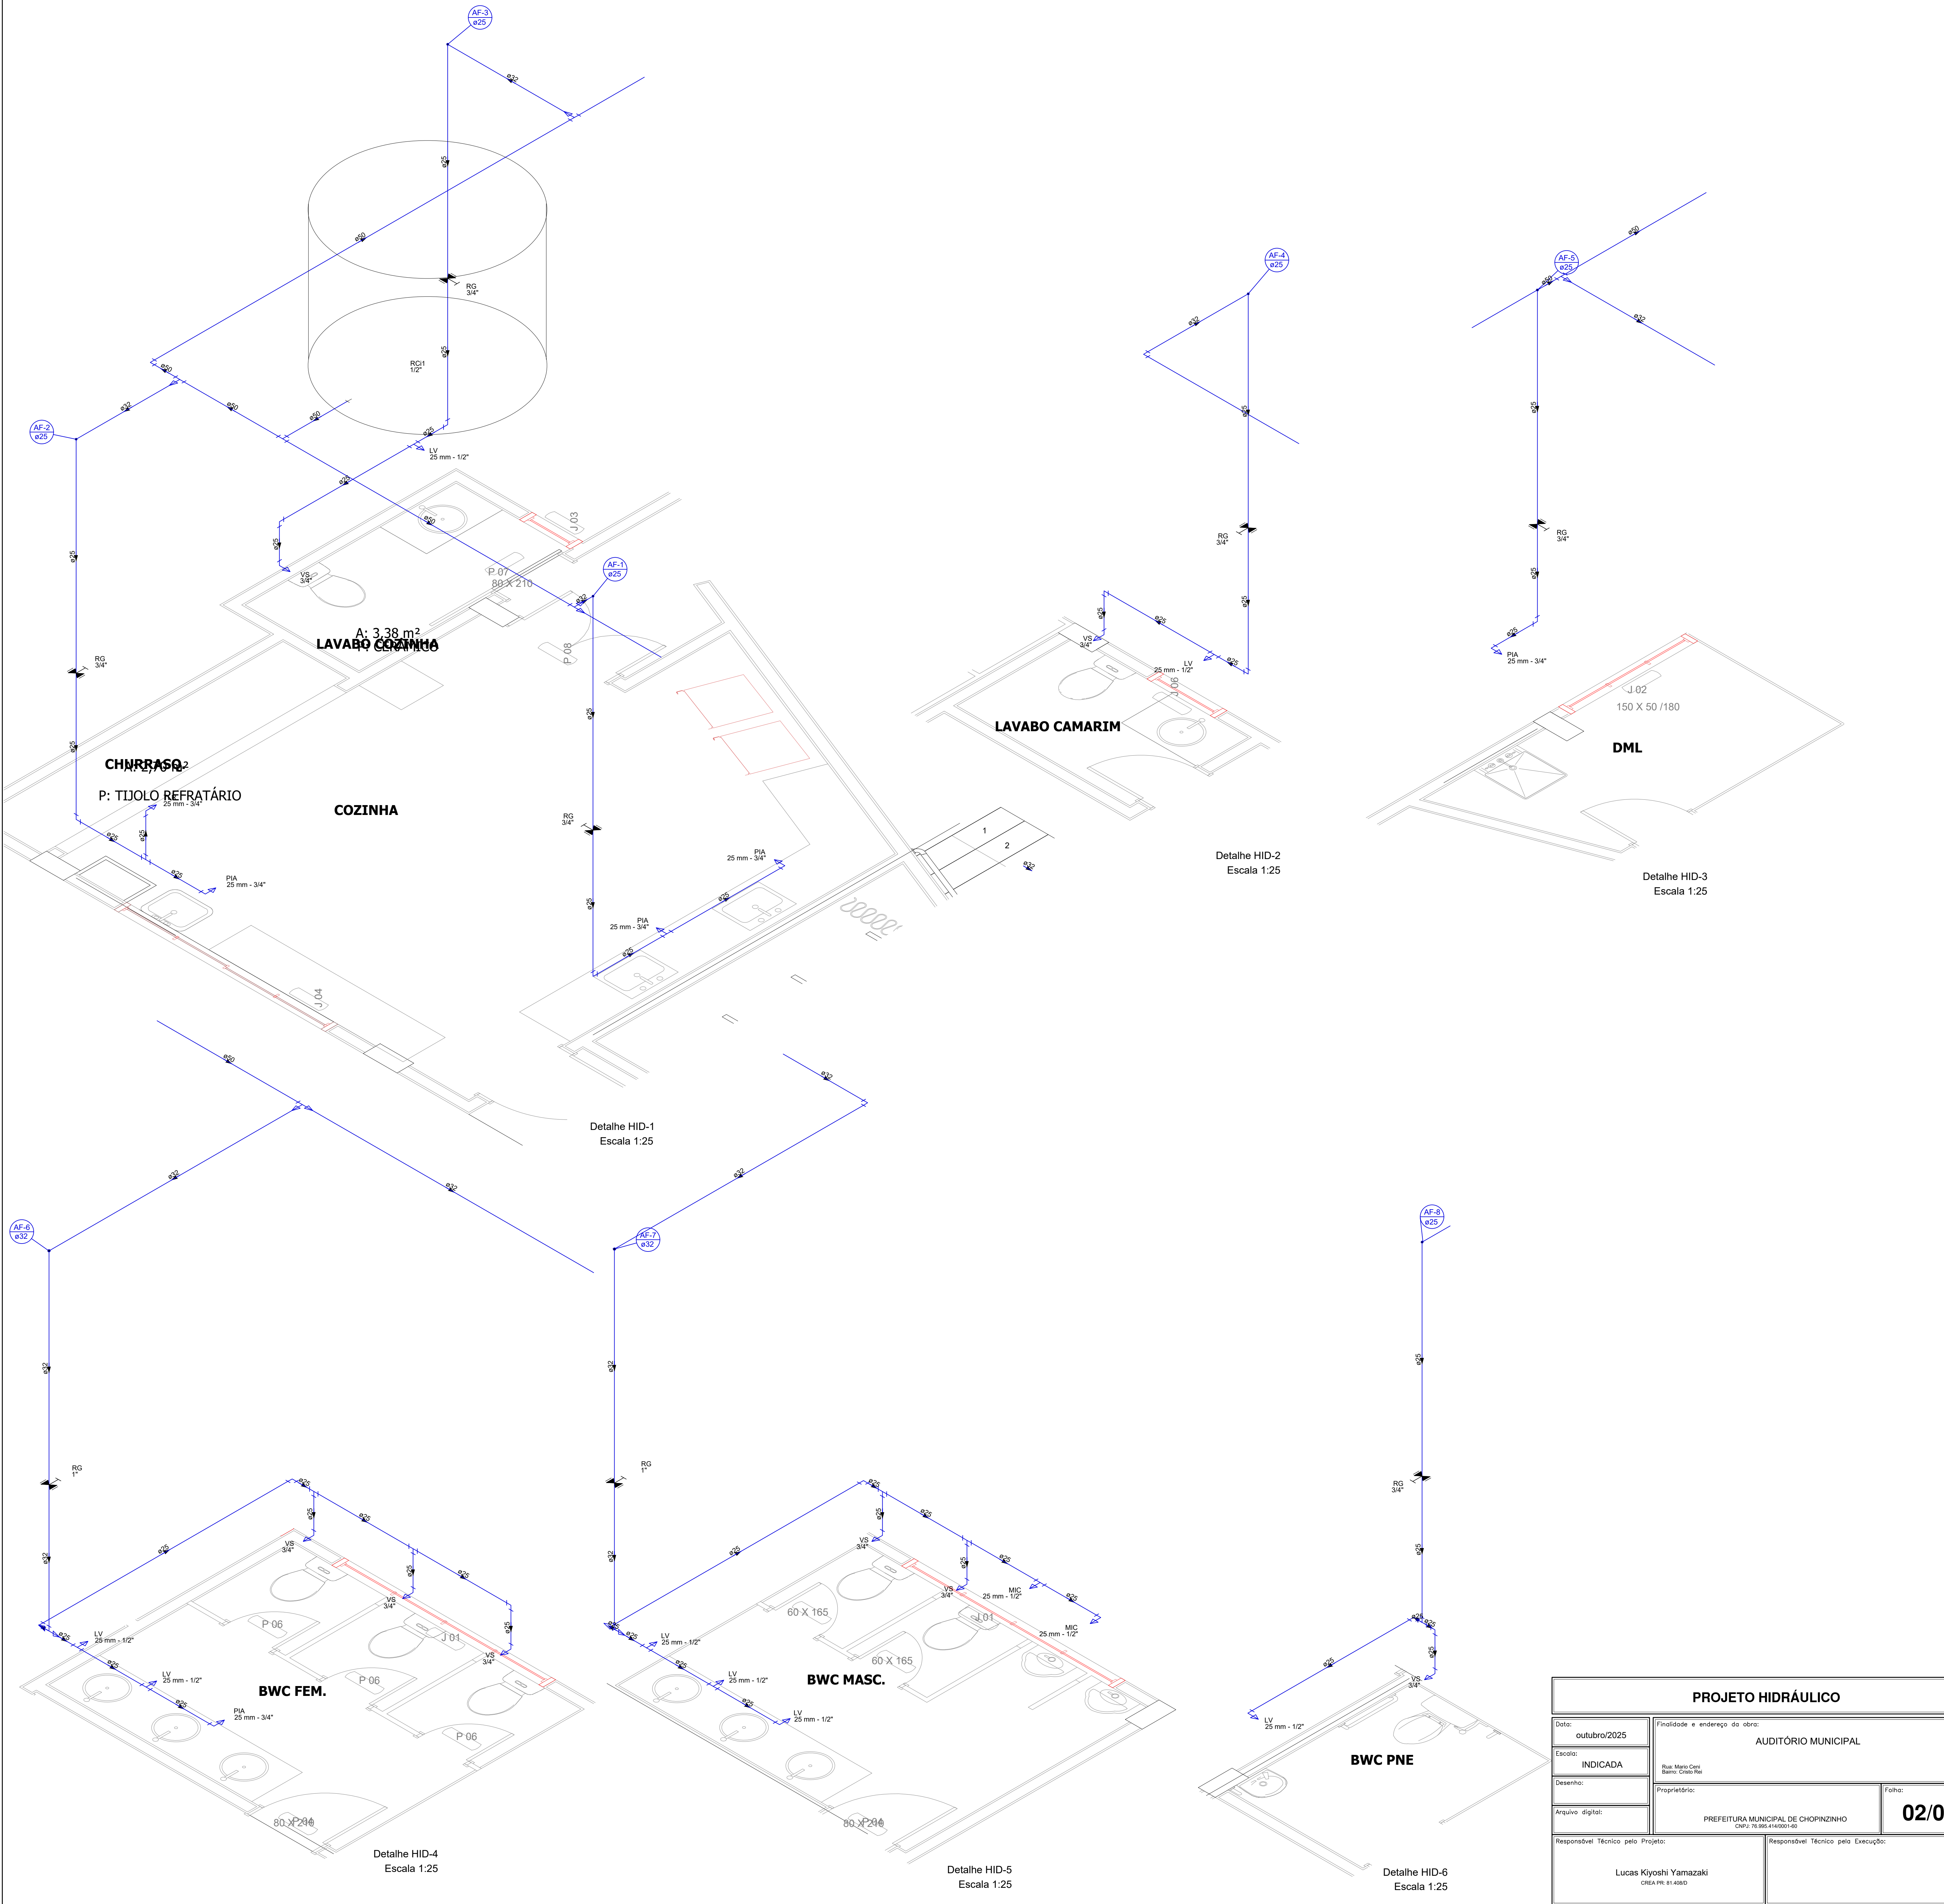


PROJETO HIDRÁULICO			
Data: outubro/2025		Finalidade e endereço da obra: AUDITÓRIO MUNICIPAL	
Escala: INDICADA		Rua: Maria Cez	
Desenho:		Proprietário:	
Arquivo digital:		PREFEITURA MUNICIPAL DE CHOPINZINHO	
Responsável Técnico pelo Projeto:		Responsável Técnico pela Execução:	
Lucas Kiyoshi Yamazaki			
CREA PR: 81-40862			

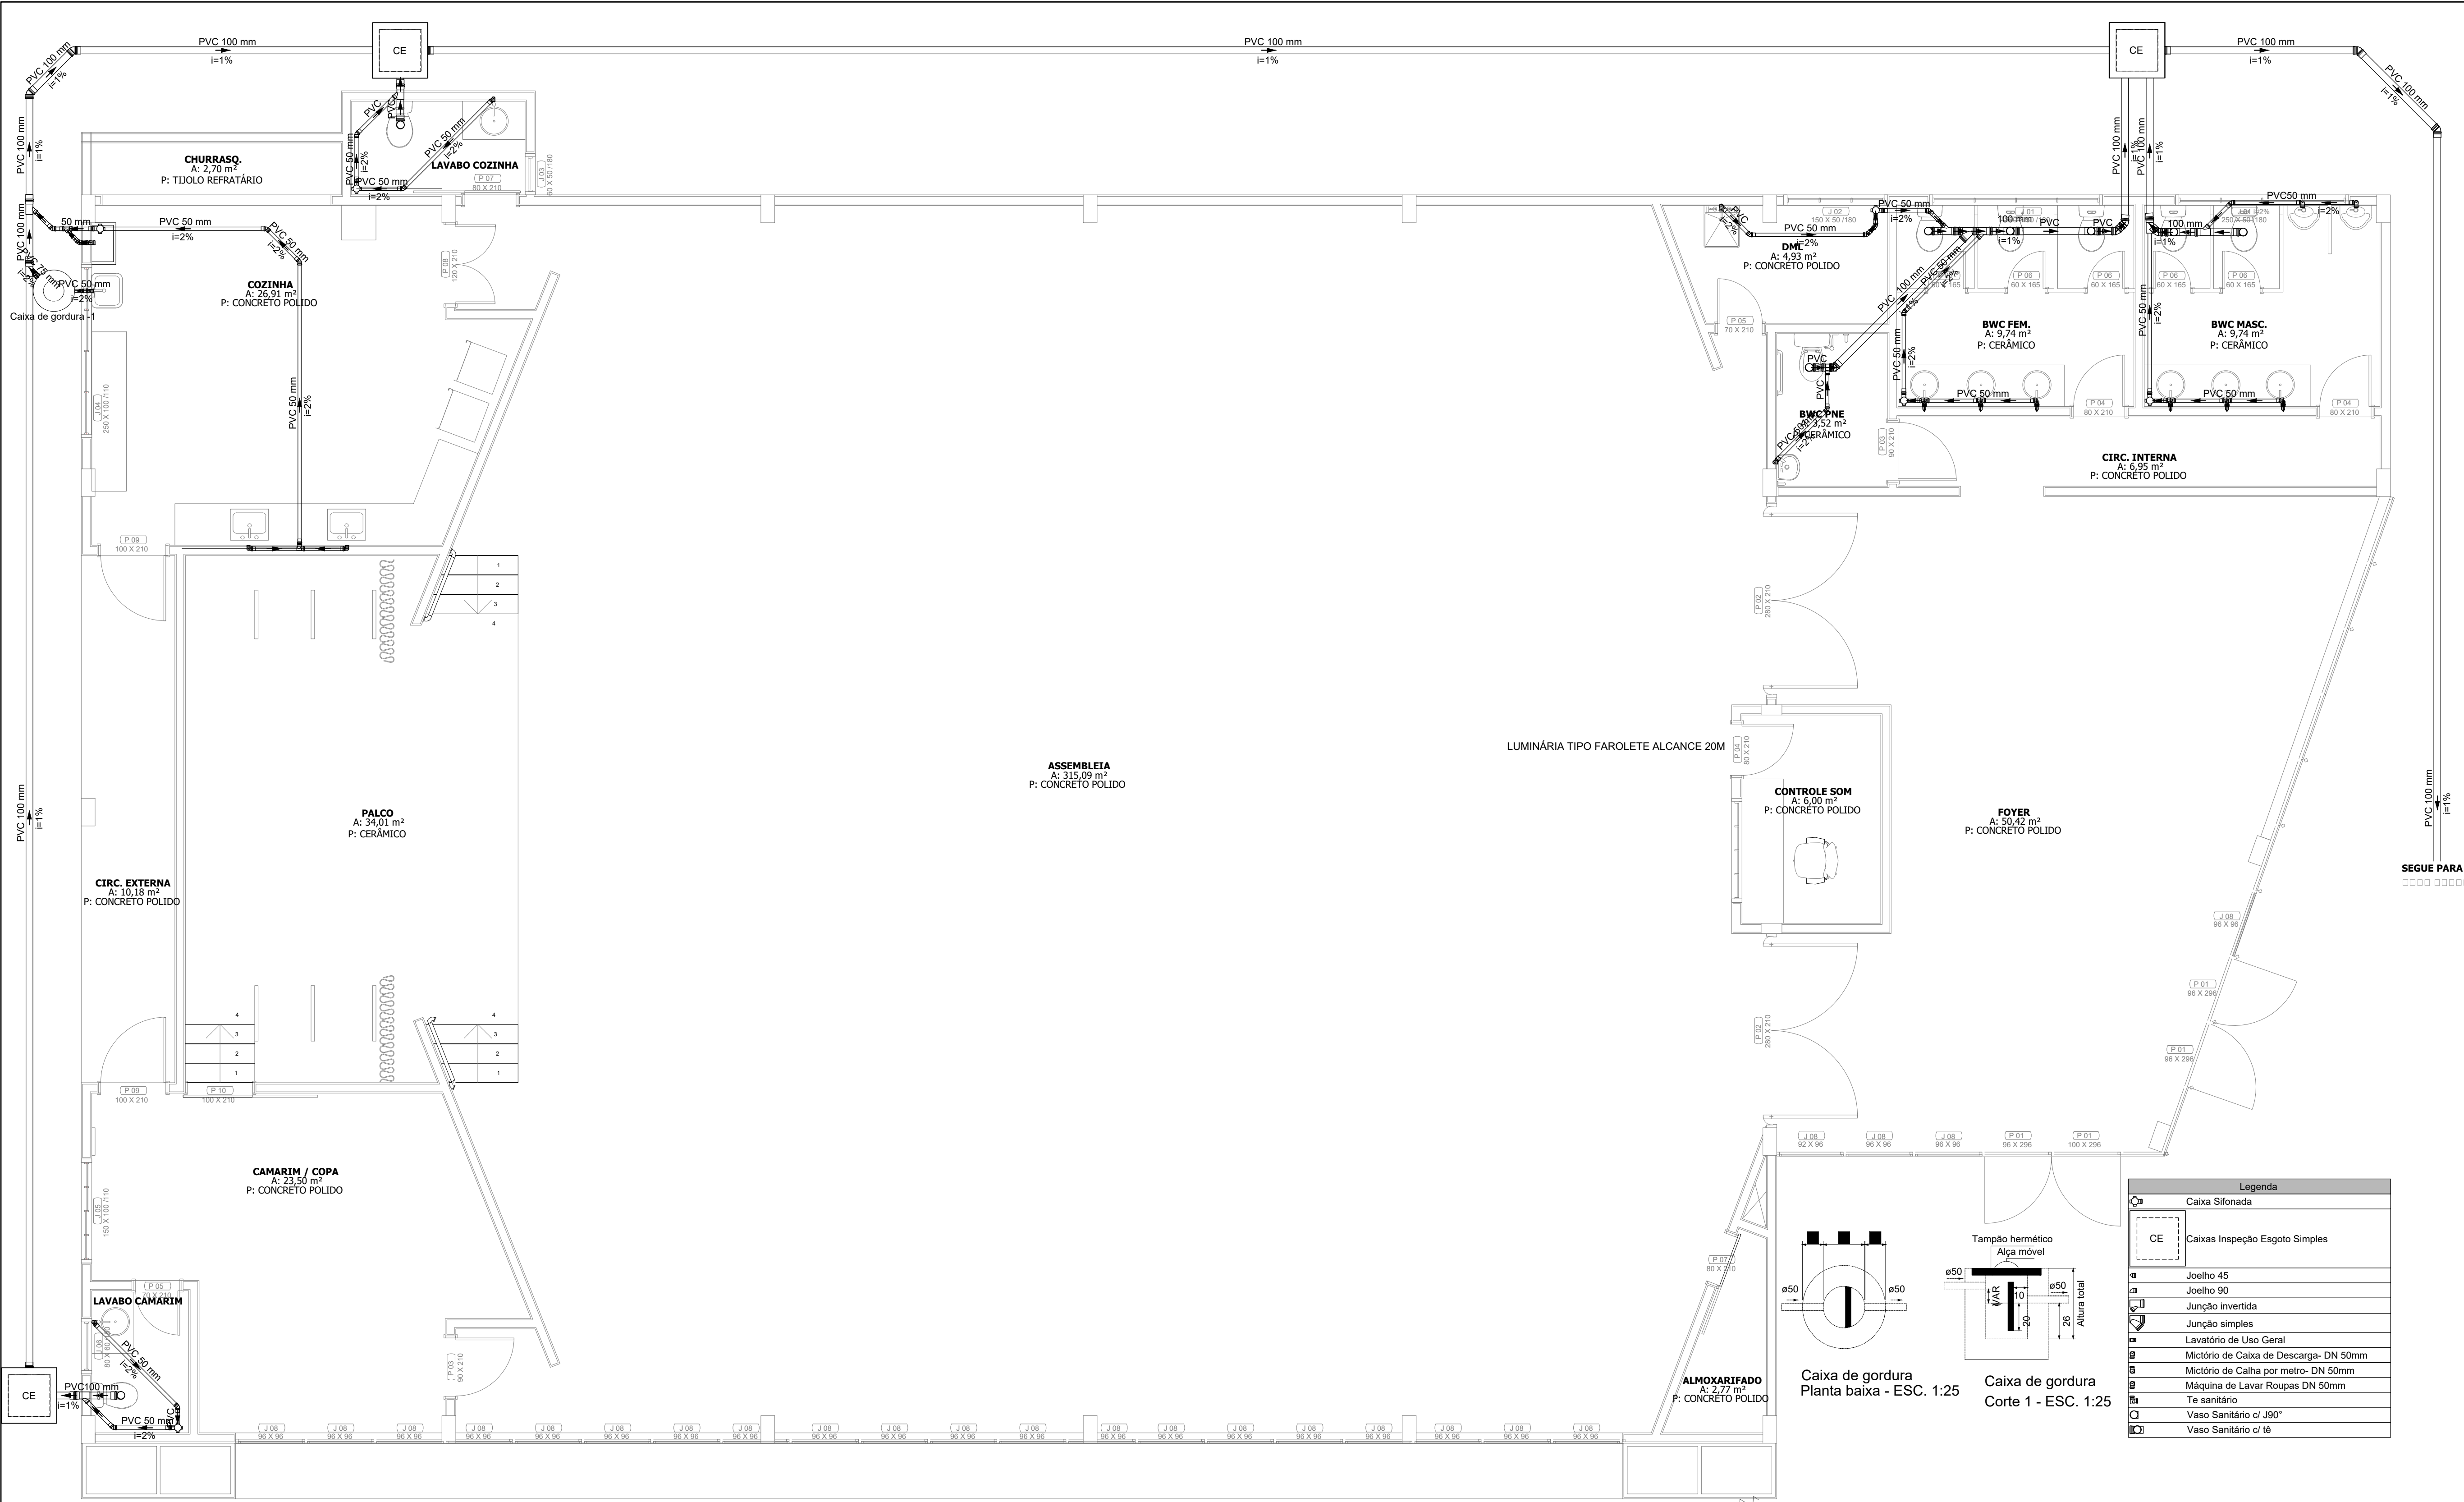


PLANTA BAIXA TÉRREO
ESC. 1/50

Legenda	
	Caixa Sifonada
	Caixas Inspeção Esgoto Simples
	Joelho 45
	Joelho 90
	Junção invertida
	Junção simples
	Lavatório de Uso Geral
	Mictório de Caixa de Descarga- DN 50mm
	Mictório de Calha por metro- DN 50mm
	Máquina de Lavar Roupas DN 50mm
	Te sanitário
	Vaso Sanitário c/ J90°
	Vaso Sanitário c/ té

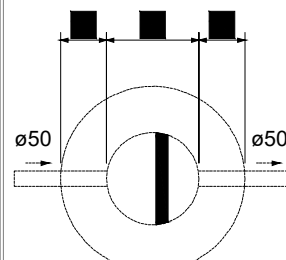

Caixa de gordura
Planta baixa - ESC. 1:25

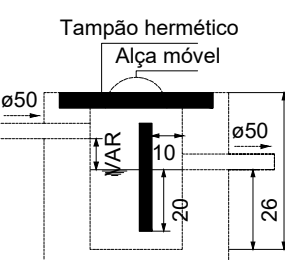

Caixa de gordura
Corte 1 - ESC. 1:25

PROJETO SANITÁRIO

Data: outubro/2025
Escola: INDICADA
Desenho:
Arquivo digital:

Finalidade e endereço da obra:
AUDITÓRIO MUNICIPAL

Rua: Mario Cerri
Bairro: Cristo Rei

Proprietário:

PREFEITURA MUNICIPAL DE CHOPINZINHO
CNPJ: 76.995.414/0001-60

Responsável Técnico pelo Projeto:

Lucas Kiyoshi Yamazaki
CREA PR: 81.408/D

Responsável Técnico pela Execução:

Folha:
01/01



VERIFICAÇÃO DAS ASSINATURAS



Código para verificação: 035C-7E5A-35B9-DFA2

Este documento foi assinado digitalmente pelos seguintes signatários nas datas indicadas:



LUCAS KIYOSHI YAMAZAKI (CPF 034.XXX.XXX-09) em 23/10/2025 18:46:34 GMT-03:00

Papel: Parte

Emitido por: AC SAFEWEB RFB v5 << AC Secretaria da Receita Federal do Brasil v4 << Autoridade Certificadora Raiz Brasileira v5 (Assinatura ICP-Brasil)



ALVARO DENIS CENI SCOLARO (CPF 009.XXX.XXX-40) em 23/10/2025 18:51:28 GMT-03:00

Papel: Parte

Emitido por: AC SyngularID Multipla << AC SyngularID << Autoridade Certificadora Raiz Brasileira v5 (Assinatura ICP-Brasil)

Para verificar a validade das assinaturas, acesse a Central de Verificação por meio do link:

<https://chopinzinho.1doc.com.br/verificacao/035C-7E5A-35B9-DFA2>