



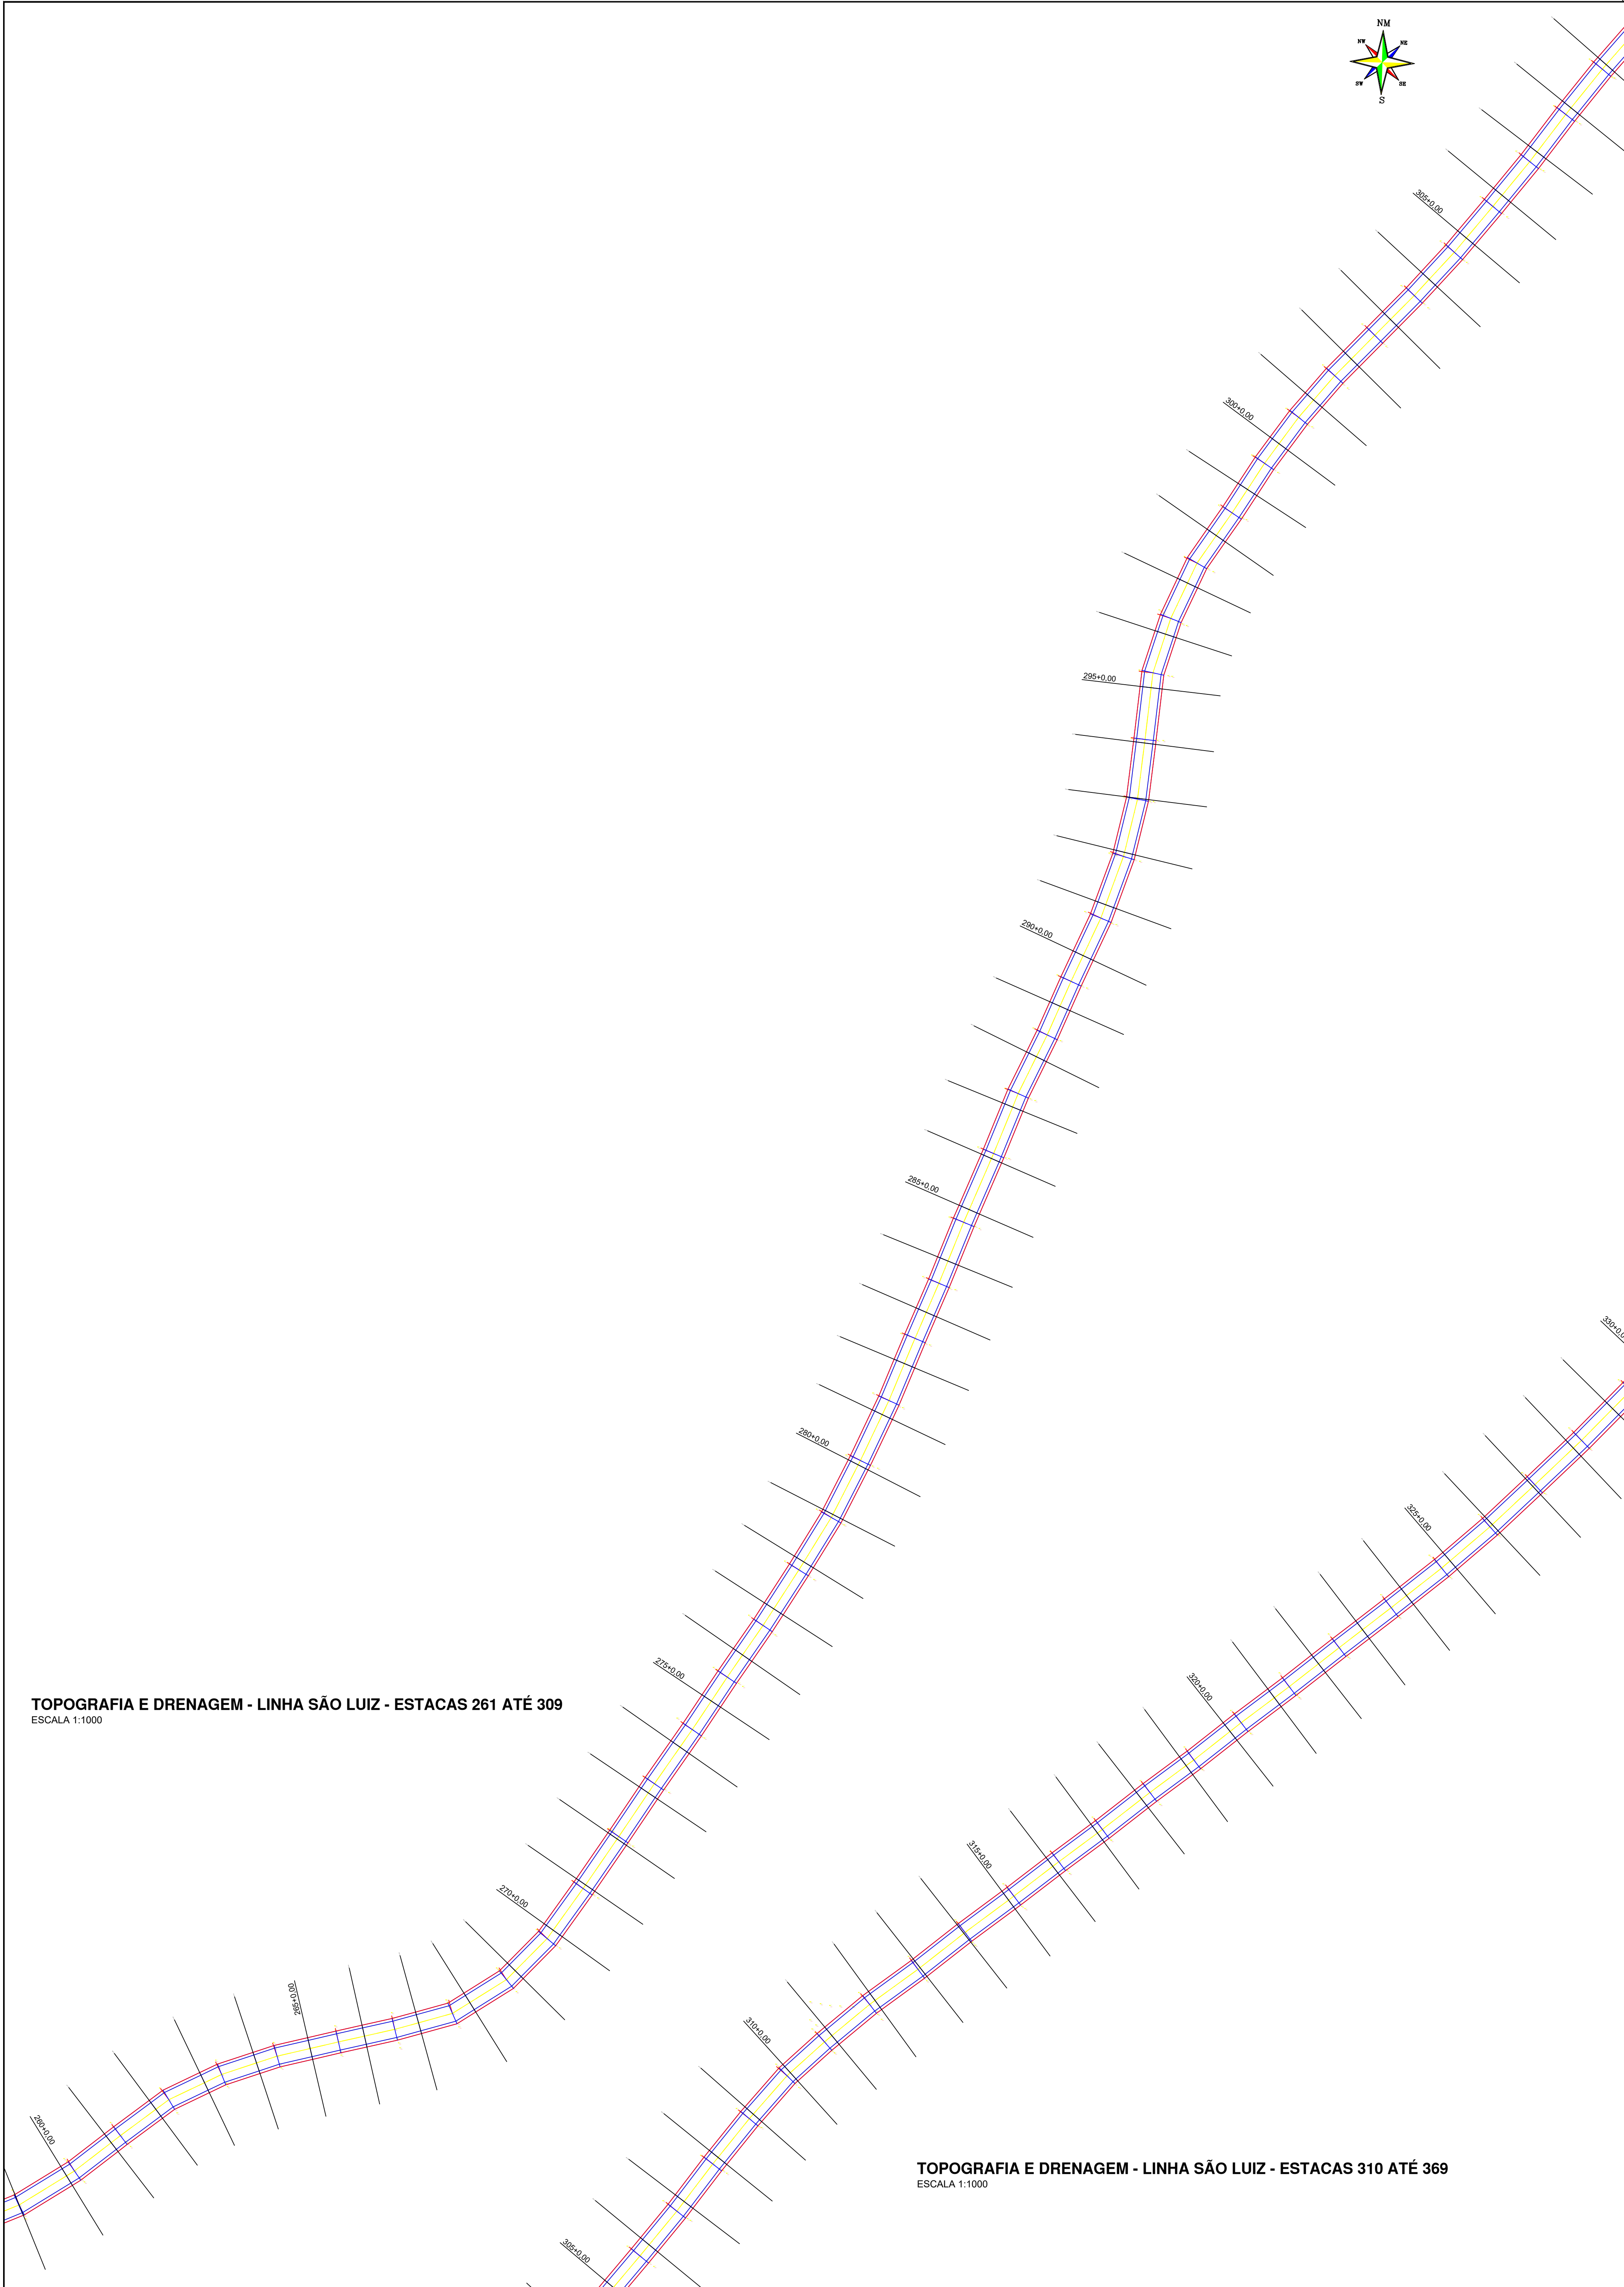

TOPOGRAFIA E DRENAGEM - LINHA SÃO LUIZ - ESTACAS 261 ATÉ 309
ESCALA 1:1000

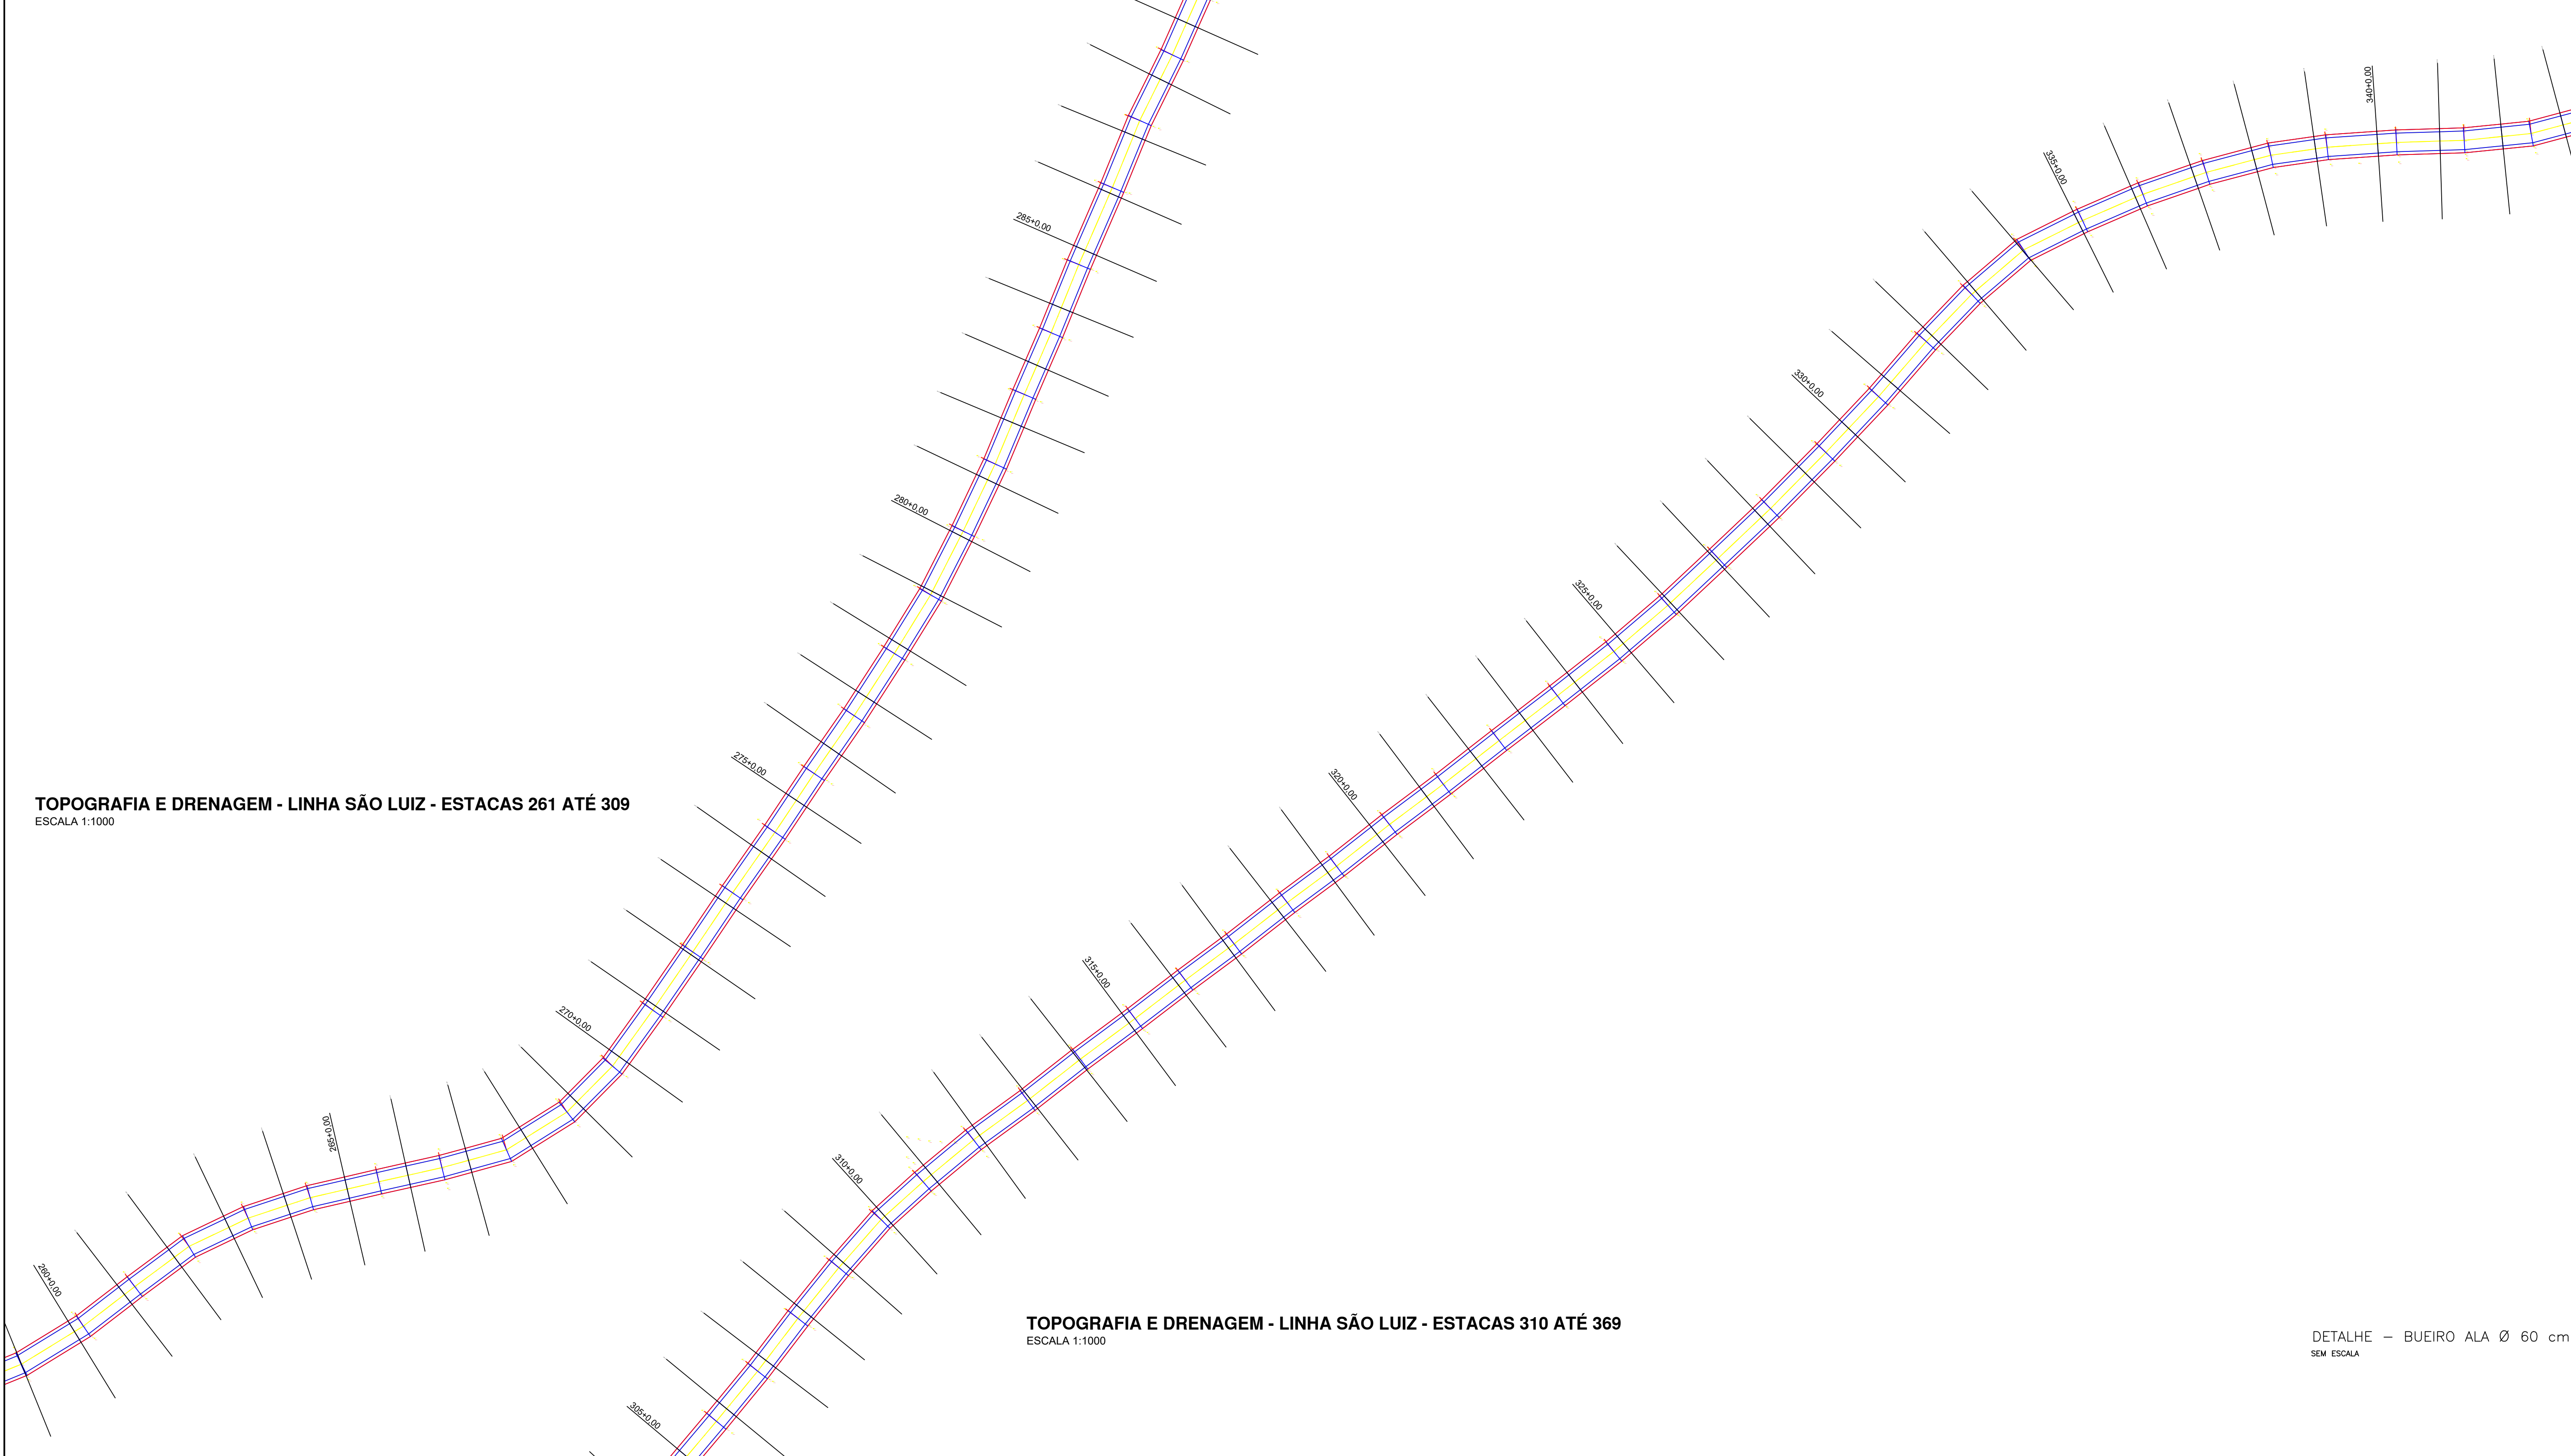

TOPOGRAFIA E DRENAGEM - LINHA SÃO LUIZ - ESTACAS 310 ATÉ 369
ESCALA 1:1000

DETALHE - BUEIRO ALA Ø 60 cm
SEM ESCALA



Local: Chopininho	Finalidade e endereço da obra: RECAPE ASFÁLTICO ESTRADA VICINAL COMUNIDADE SÃO LUIZ	Folha: 03/16
Escala: 1:1000	Proprietário: MUNICÍPIO DE CHOPININHO CNPJ: 76.995.414/0001-60	Arquivo Digital: link para link
Data: 03/12/2025	Desenho: Lucas	Última Atualização: novembro/2025
PROJETO DE PAVIMENTAÇÃO DETALHES TOPOGRÁFICOS E DRENAGEM		
Resp.p/ Projeto: LUCAS KATOSHI YAMAZAKI Engº Civil CREA PR-51.408/D		Resp.p/ Execução:

TOPOGRAFIA E DRENAGEM - LINHA SÃO LUIZ - ESTACAS 512 ATÉ 553

ESCALA 1:1000

DETALHE - BUEIRO ALA Ø 60 cm
SEM ESCALA

TOPOGRAFIA E DRENAGEM - LINHA SÃO LUIZ - ESTACAS 554 ATÉ 606

ESCALA 1:1000

TOPOGRAFIA E DRENAGEM - LINHA SÃO LUIZ - ESTACAS 607 ATÉ 637

ESCALA 1:1000

Local: Chopininho	Finalidade e endereço do obra: RECAPE ASFÁLTICO ESTRADA VICINAL COMUNIDADE SÃO LUIZ	Folha: 05/16
Escala: 1:1000	Proprietário: MUNICÍPIO DE CHOPININHO CNPJ: 76.995.414/0001-60	Arquivo Digital: linha_sao_luiz
Data: 03/12/2025	Última Atualização: novembro/2025	
Desenho: Lucas		
Projeto de Pavimentação Detalhes Topográficos e Drenagem		
Responsible by Project: LUCAS KYOSHI YAMAZAKI Engº Civil CREA PR-51.408/D	Responsible by Execution:	

Assinado por: Lucas K. Yamazaki - ALVARO DE CARVALHO - CREA SC 20.400
Para verificar a validade das assinaturas, acesse: https://www.sigatrasp.com.br/verificador-assinaturas/assinatura/2025110413242472







VERIFICAÇÃO DAS ASSINATURAS



Código para verificação: 435B-D7B4-F81F-F78A

Este documento foi assinado digitalmente pelos seguintes signatários nas datas indicadas:



ÁLVARO DÊNIS CENI SCOLARO (CPF 009.XXX.XXX-40) em 04/11/2025 13:14:44 GMT-03:00

Papel: Parte

Emitido por: Sub-Autoridade Certificadora 1Doc (Assinatura 1Doc)

Para verificar a validade das assinaturas, acesse a Central de Verificação por meio do link:

<https://chopinzinho.1doc.com.br/verificacao/435B-D7B4-F81F-F78A>

Documento assinado eletronicamente por:
Lucas Kiyoshi Yamazaki (04/11/2025 13:24:34)

Nome/controle do arquivo:
2025110413243472.pdf

Aponte a sua câmera e verifique a autenticidade:



<https://dss.paranacidade.org.br/validaAssinatura.htm?controle=2025110413243472>